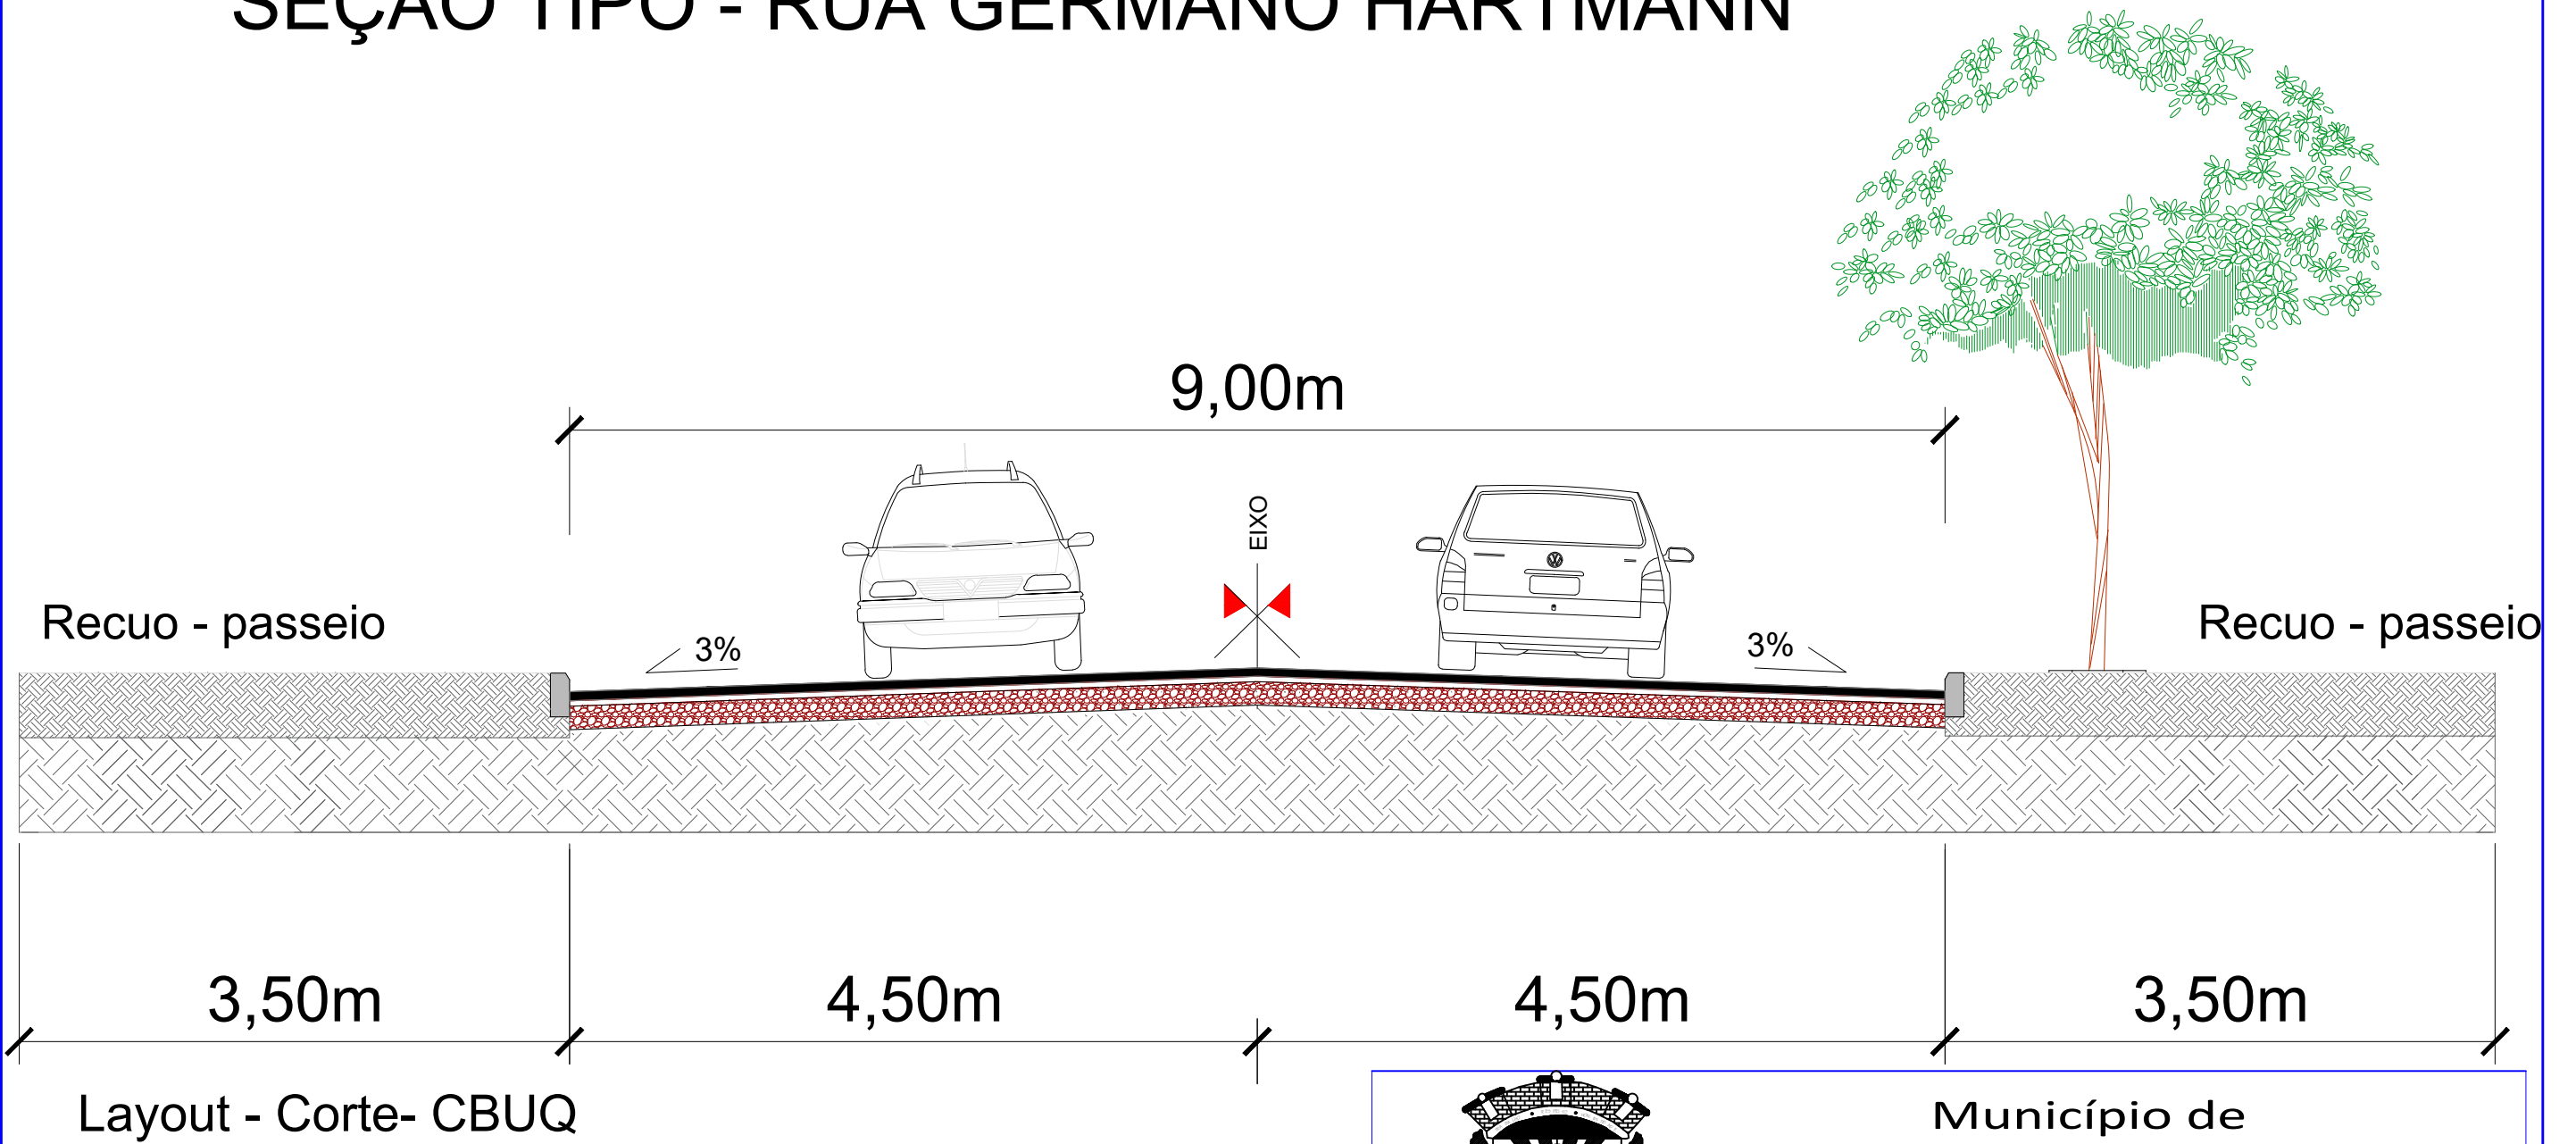

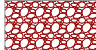



SEÇÃO TIPO - RUA GERMANO HARTMANN



-  Capa Asfáltica - CBUQ (h= 5 cm)
-  Brita Graduada compactada (h= 15 cm)
-  Sub-base regularizada (existente / h=10cm)



Município de São Pedro da Serra - RS

ADMINISTRAÇÃO: 2025-2028

Av. Duque de Caxias, 1799, Centro - São Pedro da Serra RS
tel.: (51) 3645-1050

RESPONSÁVEL TÉCNICO:
Marcelo Migotto
Engenheiro Civil - CREA RS 97.139

LOCAL E DATA:
São Pedro da Serra
Dezembro/ 2025

PROPRIETÁRIO:
Município de São Pedro da Serra
Luiz Augusto Hartmann - Prefeito

ESCALA:
sem escala

PROJETO:
MELHORIA DE VIA URBANA
RUA GERMANO HARTMANN - São Pedro da Serra - RS

ÁREA TOTAL:
2.225,12 m²

CONTEÚDO:
Planta de Corte e Detalhe Layout - T1 e T2

PRANCHA:
GHly