

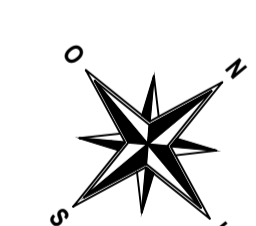
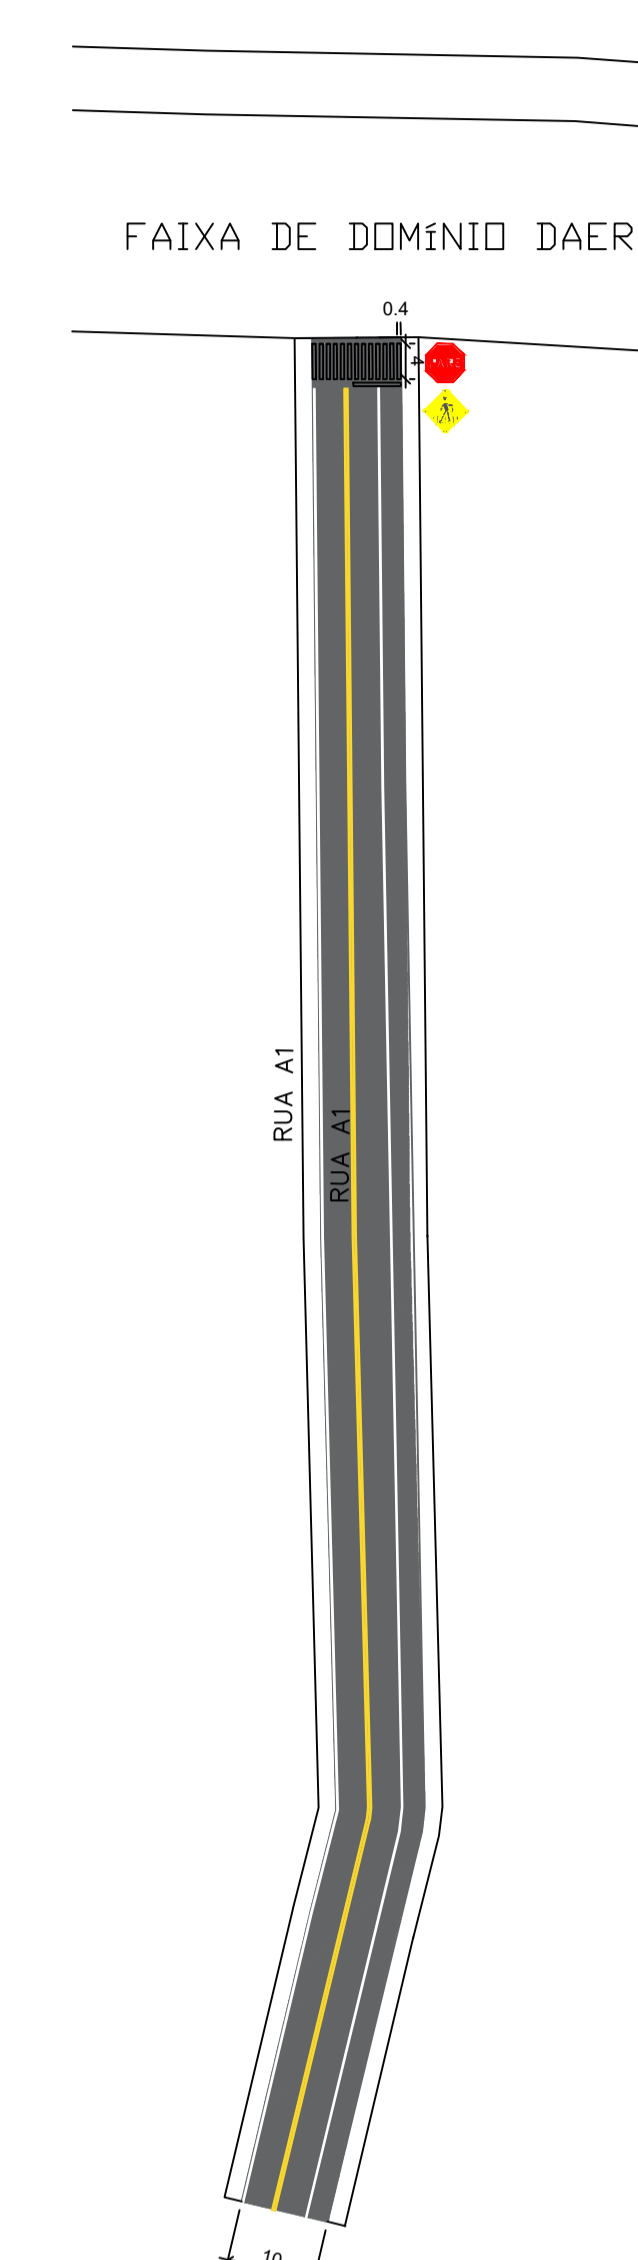
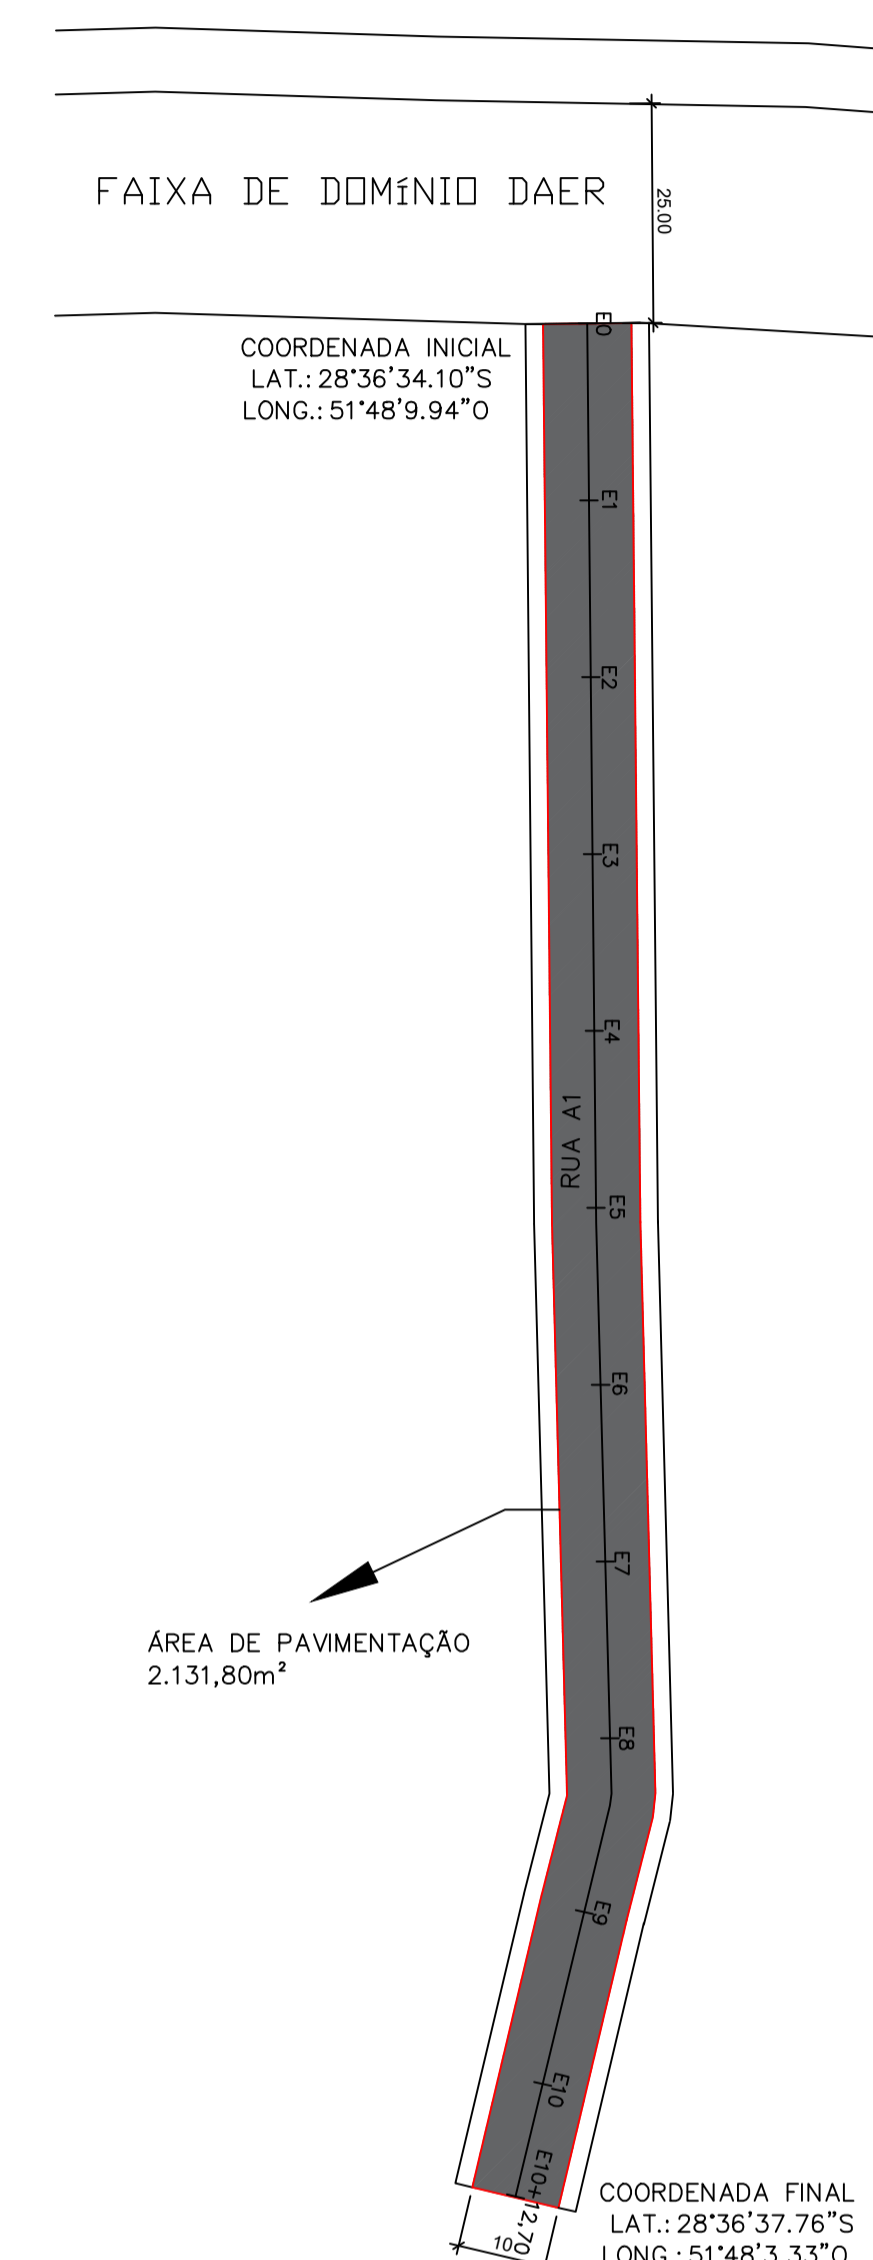


PINTURA DE EIXO VIÁRIO SOBRE ASFALTO COM TINTA RETRORREFLETIVA A BASE DE RESINA ACRÍLICA COM MICROESFERAS DE VIDRO, APLICAÇÃO MECÂNICA COM DEMARCADORA AUTOPROPELIDA. TOTAL: 102,10m<sup>2</sup>.

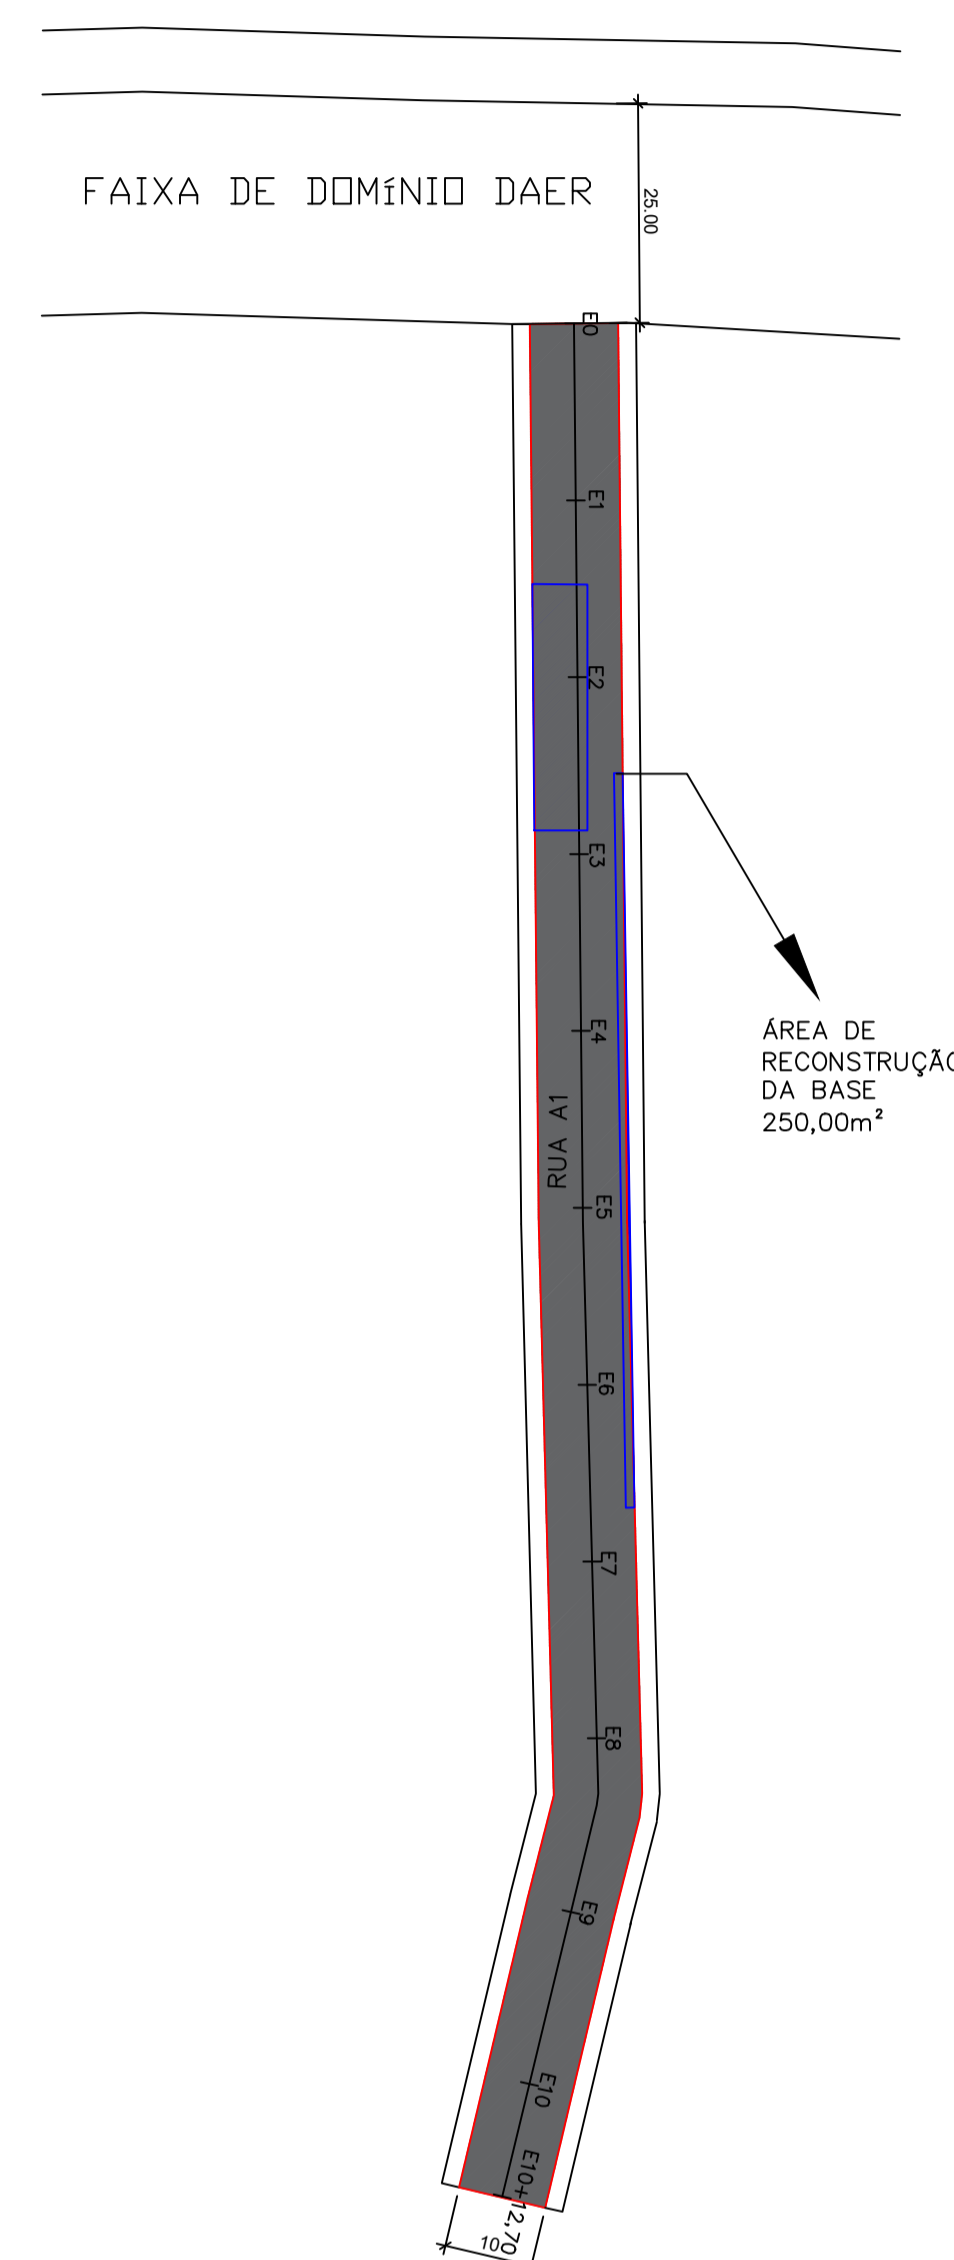

### Detalhe Pintura da Pista

PINTURA EIXO LINHA DUPLA CONTÍNUA - COR AMARELO

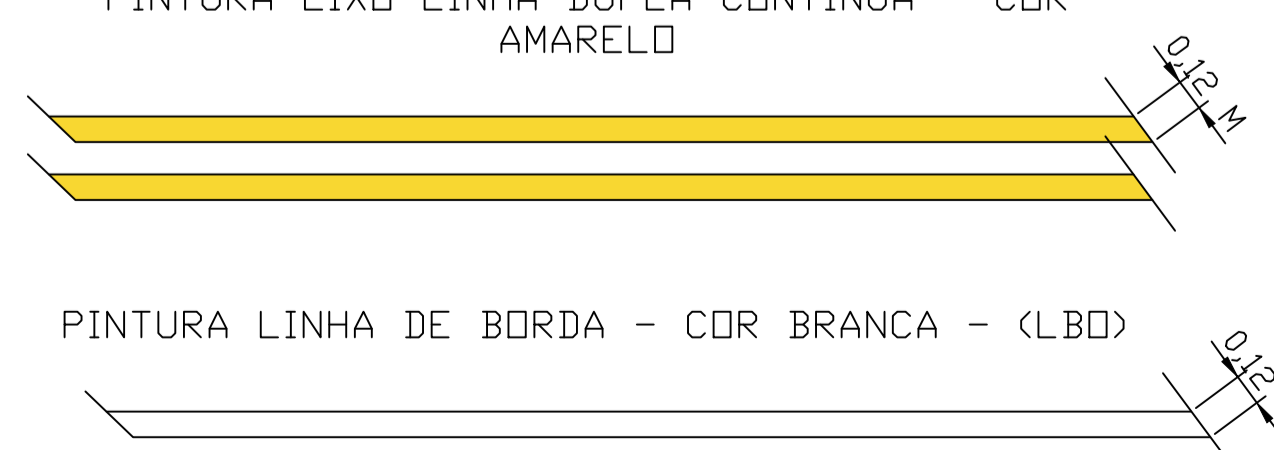

#### OBSERVAÇÕES:

Contratante	Responsável Técnico
MUNICÍPIO DE PARÁI	JOSUÉ JUNIOR RIBEIRO ENGENHEIRO CIVIL CREA RS 266718

PROPRIETÁRIO	PREFEITURA MUNICIPAL DE PARÁI	PRANCHA
OBRA	PAVIMENTAÇÃO ASFÁLTICA	01
LOCAL	RUA A1 DISTRITO INDUSTRIAL I	
PRANCHA	SITUAÇÃO, LOCALIZAÇÃO, PAVIMENTAÇÃO E SINALIZAÇÃO	ESCALA: S/E
ARQUIVO:	ÁREA: 2.131,80m <sup>2</sup>	DATA: MAIO/2026