



PROJETADO POR:



**EQUIPE TÉCNICA**

Responsável Técnico:                      Projetista:

Eng Kleber A. L. Colla  
Crea RS243889

Eng Kleber A. L. Colla  
Crea RS243889

	PREFEITURA MUNICIPAL DE VISTA ALEGRE DO PRATA	S.T
ESCALA:	Rodovia : ESTRADA MUNICIPAL	FOLHA
S / E	Trecho : Trecho 02:Com Pompéia - Com. Caravagio	01
DATA:	Levantamento Topográfico	FOLHA / TOTAL
OUT/2022		01/07



PROJETADO POR:  
  
 C & D - TOPOGRAFIA  
 ENGENHARIA E CONSTRUÇÃO

**EQUIPE TÉCNICA**  
 Responsável Técnico: Eng Kleber A. L. Colla  
 Crea RS243889  
 Projetista: Eng Kleber A. L. Colla  
 Crea RS243889

	PREFEITURA MUNICIPAL DE VISTA ALEGRE DO PRATA	S.T
ESCALA: S / E	Rodovia : ESTRADA MUNICIPAL Trecho : Trecho 02:Com Pompéia - Com. Caravagio	FOLHA 02
DATA: OUT/2022	Levantamento Topográfico	FOLHA / TOTAL 02/07



PROJETADO POR:



**EQUIPE TÉCNICA**

Responsável Técnico:

Projetista:

Eng Kleber A. L. Colla  
Crea RS243889

Eng Kleber A. L. Colla  
Crea RS243889

	PREFEITURA MUNICIPAL DE VISTA ALEGRE DO PRATA	S.T
ESCALA: S / E	Rodovia : ESTRADA MUNICIPAL Trecho : Trecho 02:Com Pompéia - Com. Caravagio	FOLHA 03
DATA: OUT/2022	Levantamento Topográfico	FOLHA / TOTAL 03/07



PROJETADO POR:  
  
 C & D - TOPOGRAFIA  
 ENGENHARIA E CONSTRUÇÃO

**EQUIPE TÉCNICA**  
 Responsável Técnico: Eng Kleber A. L. Colla  
 Crea RS243889  
 Projetista: Eng Kleber A. L. Colla  
 Crea RS243889

	PREFEITURA MUNICIPAL DE VISTA ALEGRE DO PRATA	S.T
ESCALA: S / E	Rodovia : ESTRADA MUNICIPAL Trecho : Trecho 02:Com Pompéia - Com. Caravagio	FOLHA 04
DATA: OUT/2022	Levantamento Topográfico	FOLHA / TOTAL 04/07




PROJETADO POR:  
  
 C & D - TOPOGRAFIA  
 ENGENHARIA E CONSTRUÇÃO

**EQUIPE TÉCNICA**  
 Responsável Técnico: Eng Kleber A. L. Colla  
 Crea RS243889  
 Projetista: Eng Kleber A. L. Colla  
 Crea RS243889

	PREFEITURA MUNICIPAL DE VISTA ALEGRE DO PRATA	S.T
ESCALA: S / E	Rodovia : ESTRADA MUNICIPAL Trecho : Trecho 02:Com Pompéia - Com. Caravagio	FOLHA 05
DATA: OUT/2022	Levantamento Topográfico	FOLHA / TOTAL 05/07



PROJETADO POR:  C & D - TOPOGRAFIA ENGENHARIA E CONSTRUÇÃO	<b>EQUIPE TÉCNICA</b>		PREFEITURA MUNICIPAL DE VISTA ALEGRE DO PRATA S.T	
	Responsável Técnico:	Projetista:		ESCALA: S / E
	Eng Kleber A. L. Colla Crea RS243889	Eng Kleber A. L. Colla Crea RS243889		Rodovia : ESTRADA MUNICIPAL Trecho : Trecho 02:Com Pompéia - Com. Caravagio
		DATA: OUT/2022	FOLHA / TOTAL 06 / 07	



PROJETADO POR:



**EQUIPE TÉCNICA**


Responsável Técnico:

Projetista:

Eng Kleber A. L. Colla  
Crea RS243889

Eng Kleber A. L. Colla  
Crea RS243889

	PREFEITURA MUNICIPAL DE VISTA ALEGRE DO PRATA	S.T
ESCALA: S / E	Rodovia : ESTRADA MUNICIPAL Trecho : Trecho 02:Com Pompéia - Com. Caravagio	FOLHA 07
DATA: OUT/2022	Levantamento Topográfico	FOLHA / TOTAL 07/07

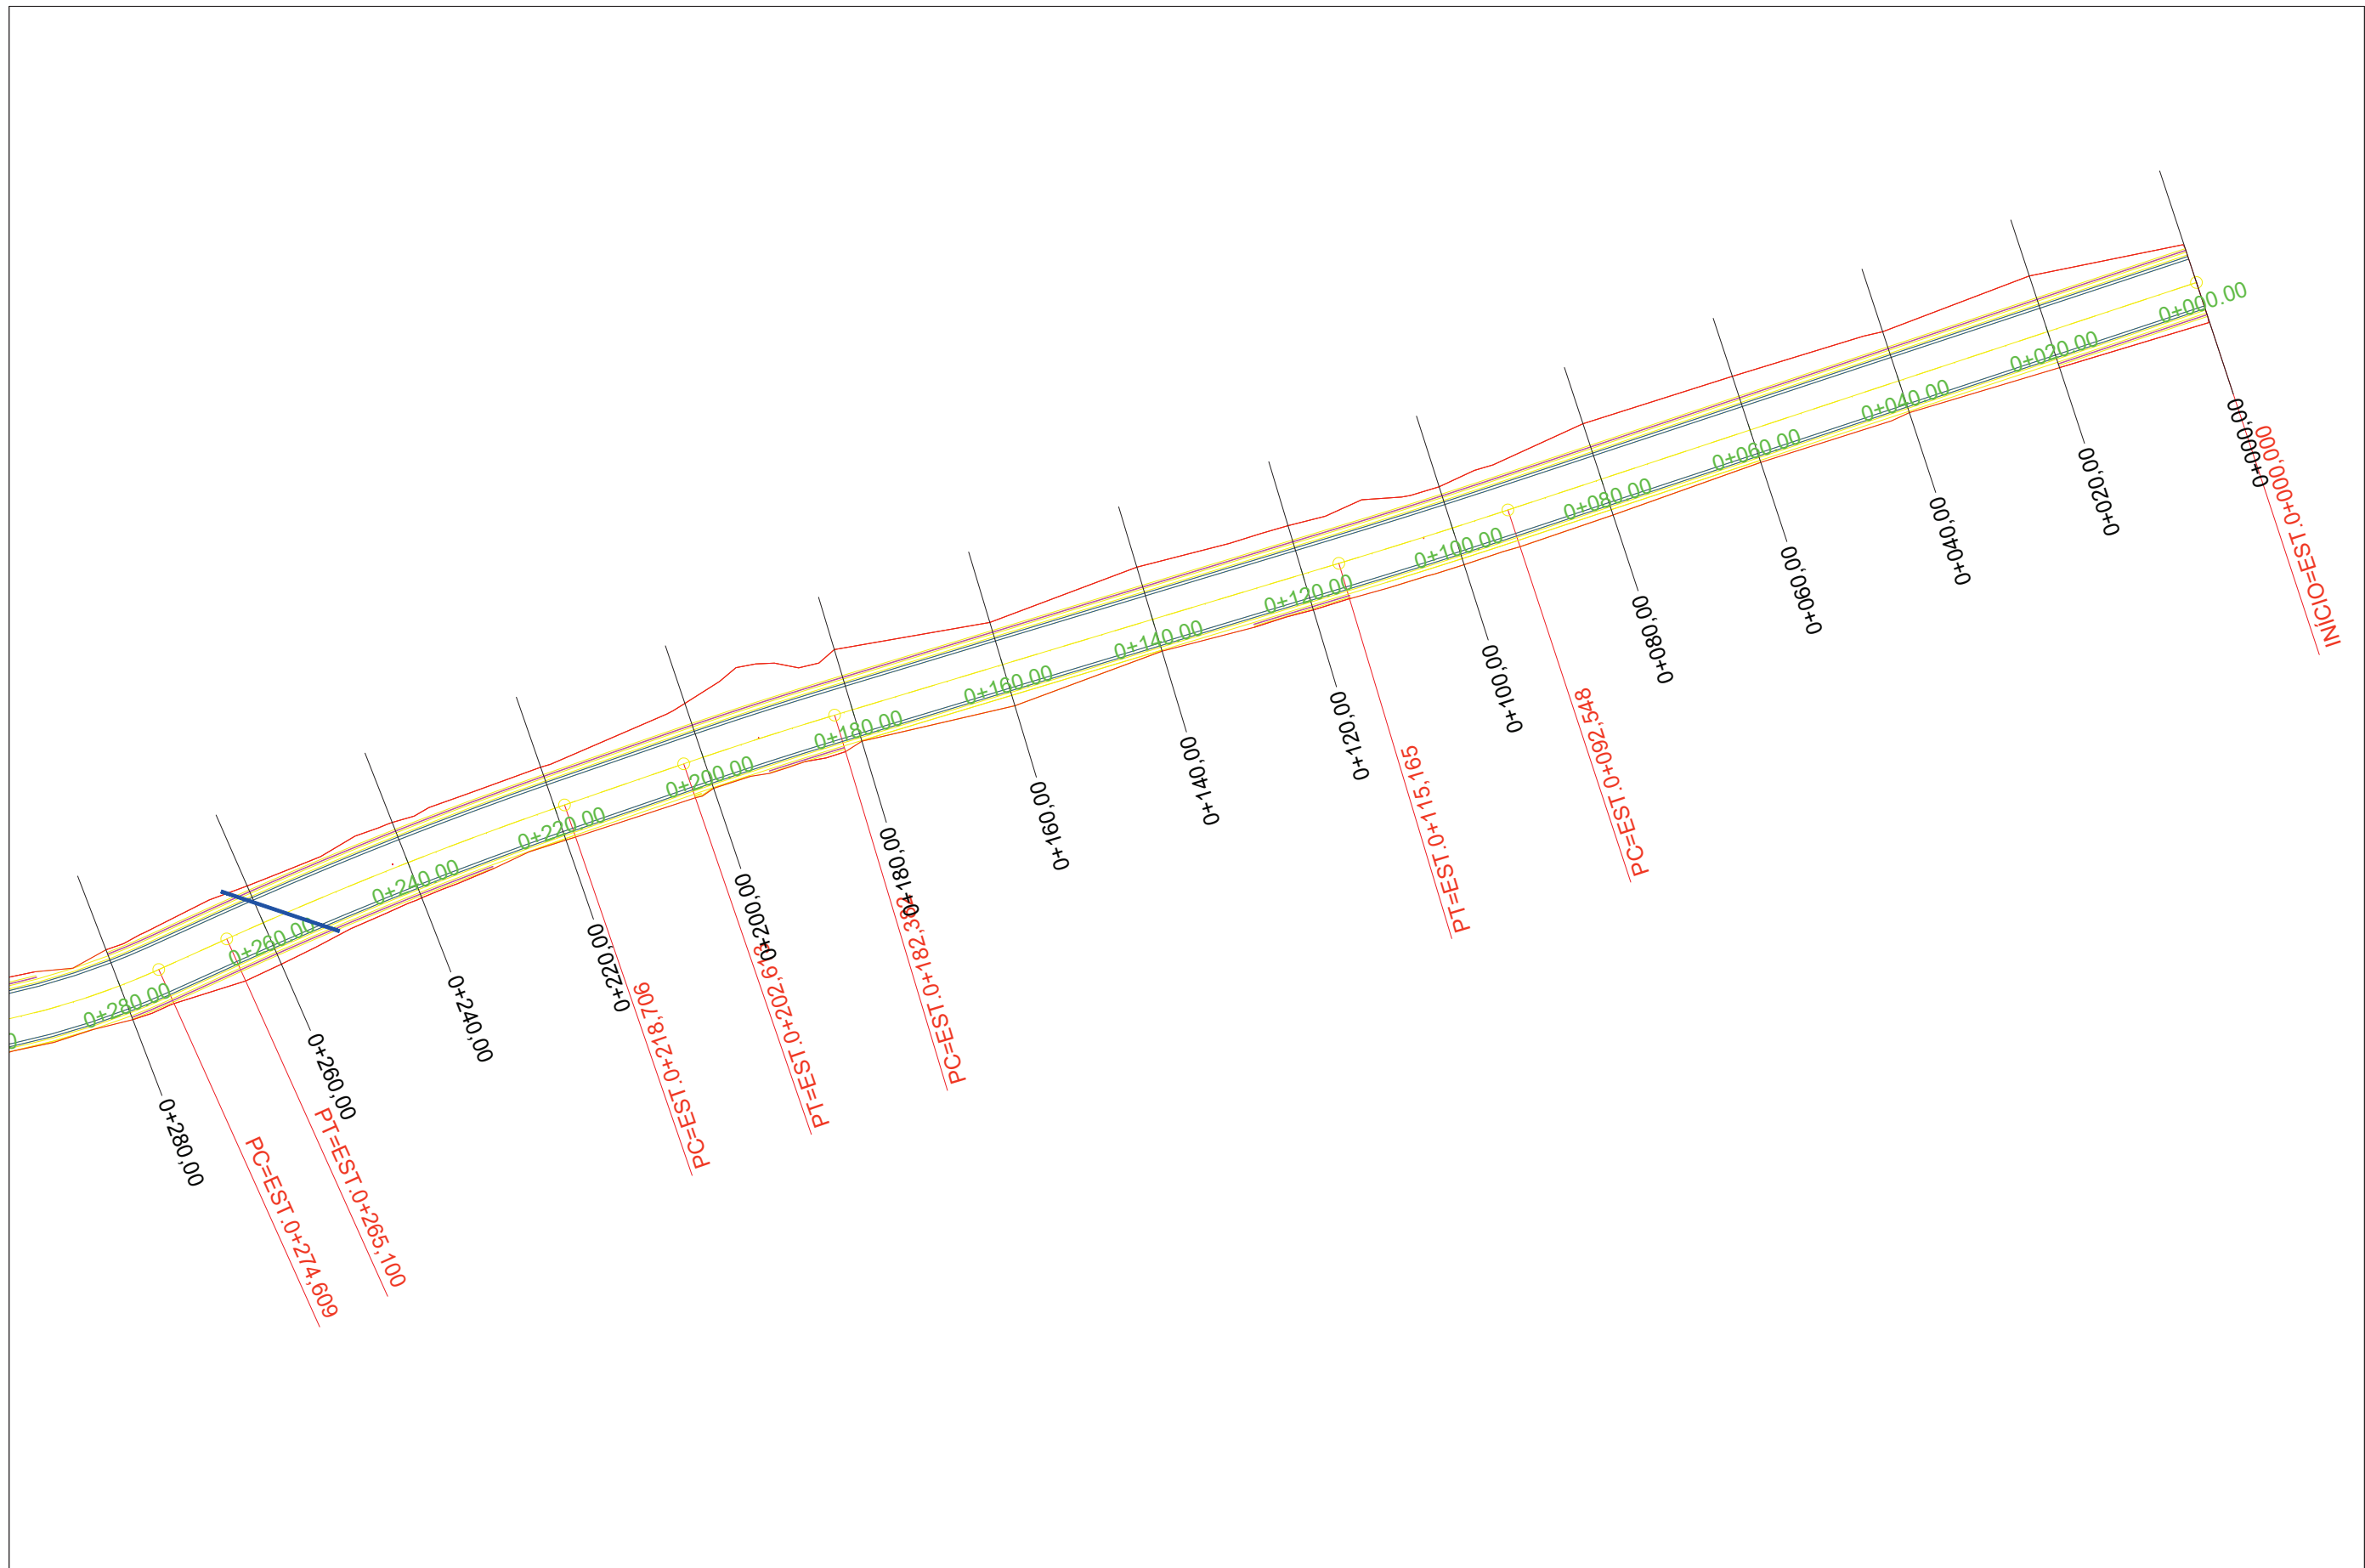

PROJETADO POR:

**EQUIPE TÉCNICA**

Responsável Técnico: Eng Kleber A. L. Colla  
Crea RS243889


Projetista: Eng Kleber A. L. Colla  
Crea RS243889

— Vala de drenagem lateral

— Tubulação existente (aproveitar)

— Bordo lateral do revestimento TSD

	PREFEITURA MUNICIPAL DE VISTA ALEGRE DO PRATA	S.T
ESCALA: S / E	Rodovia : ESTRADA MUNICIPAL Trecho : Trecho 02:Com Pompéia - Com. Caravagio	FOLHA 01
DATA: OUT/2022	Projeto Geométrico	FOLHA / TOTAL 01/07

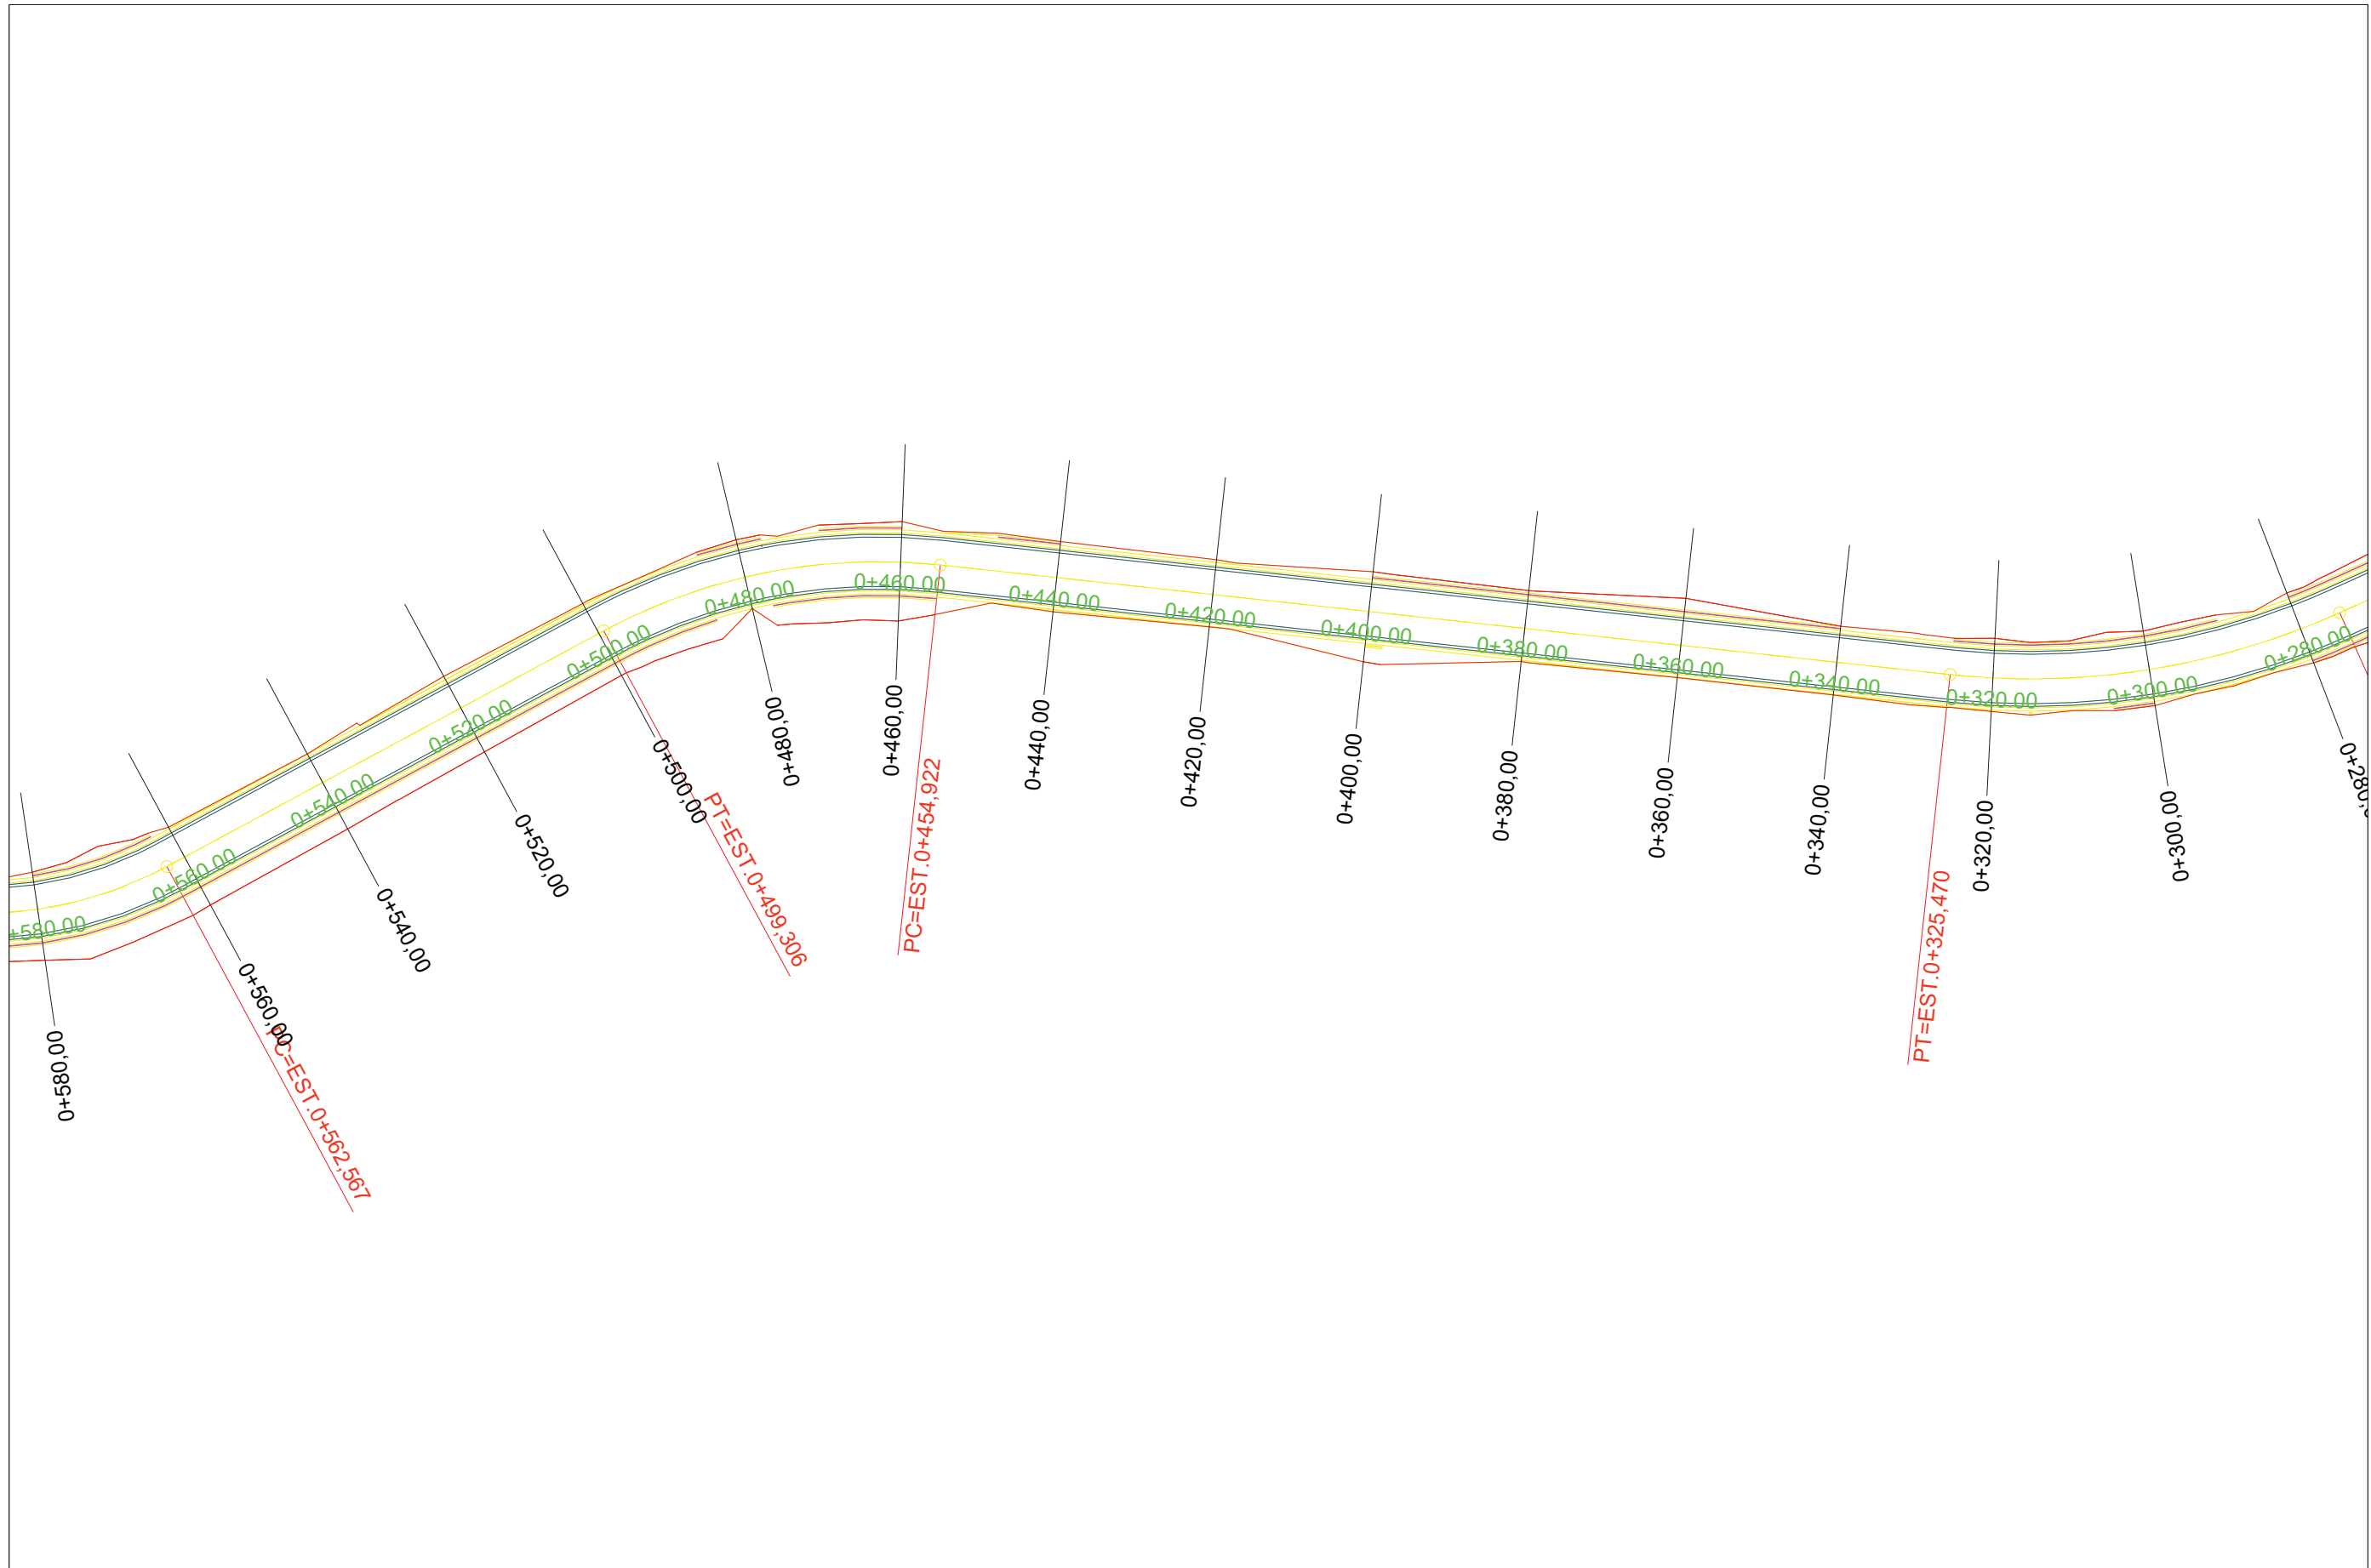

PROJETADO POR:

**EQUIPE TÉCNICA**

Responsável Técnico: Eng Kleber A. L. Colla  
Crea RS243889


Projetista: Eng Kleber A. L. Colla  
Crea RS243889

— Vala de drenagem lateral

— Tubulação existente (aproveitar)

— Bordo lateral do revestimento TSD

	PREFEITURA MUNICIPAL DE VISTA ALEGRE DO PRATA	S.T
ESCALA: S / E	Rodovia : ESTRADA MUNICIPAL Trecho : Trecho 02:Com Pompéia - Com. Caravagio	FOLHA 02
DATA: OUT/2022	Projeto Geométrico	FOLHA / TOTAL 02/07

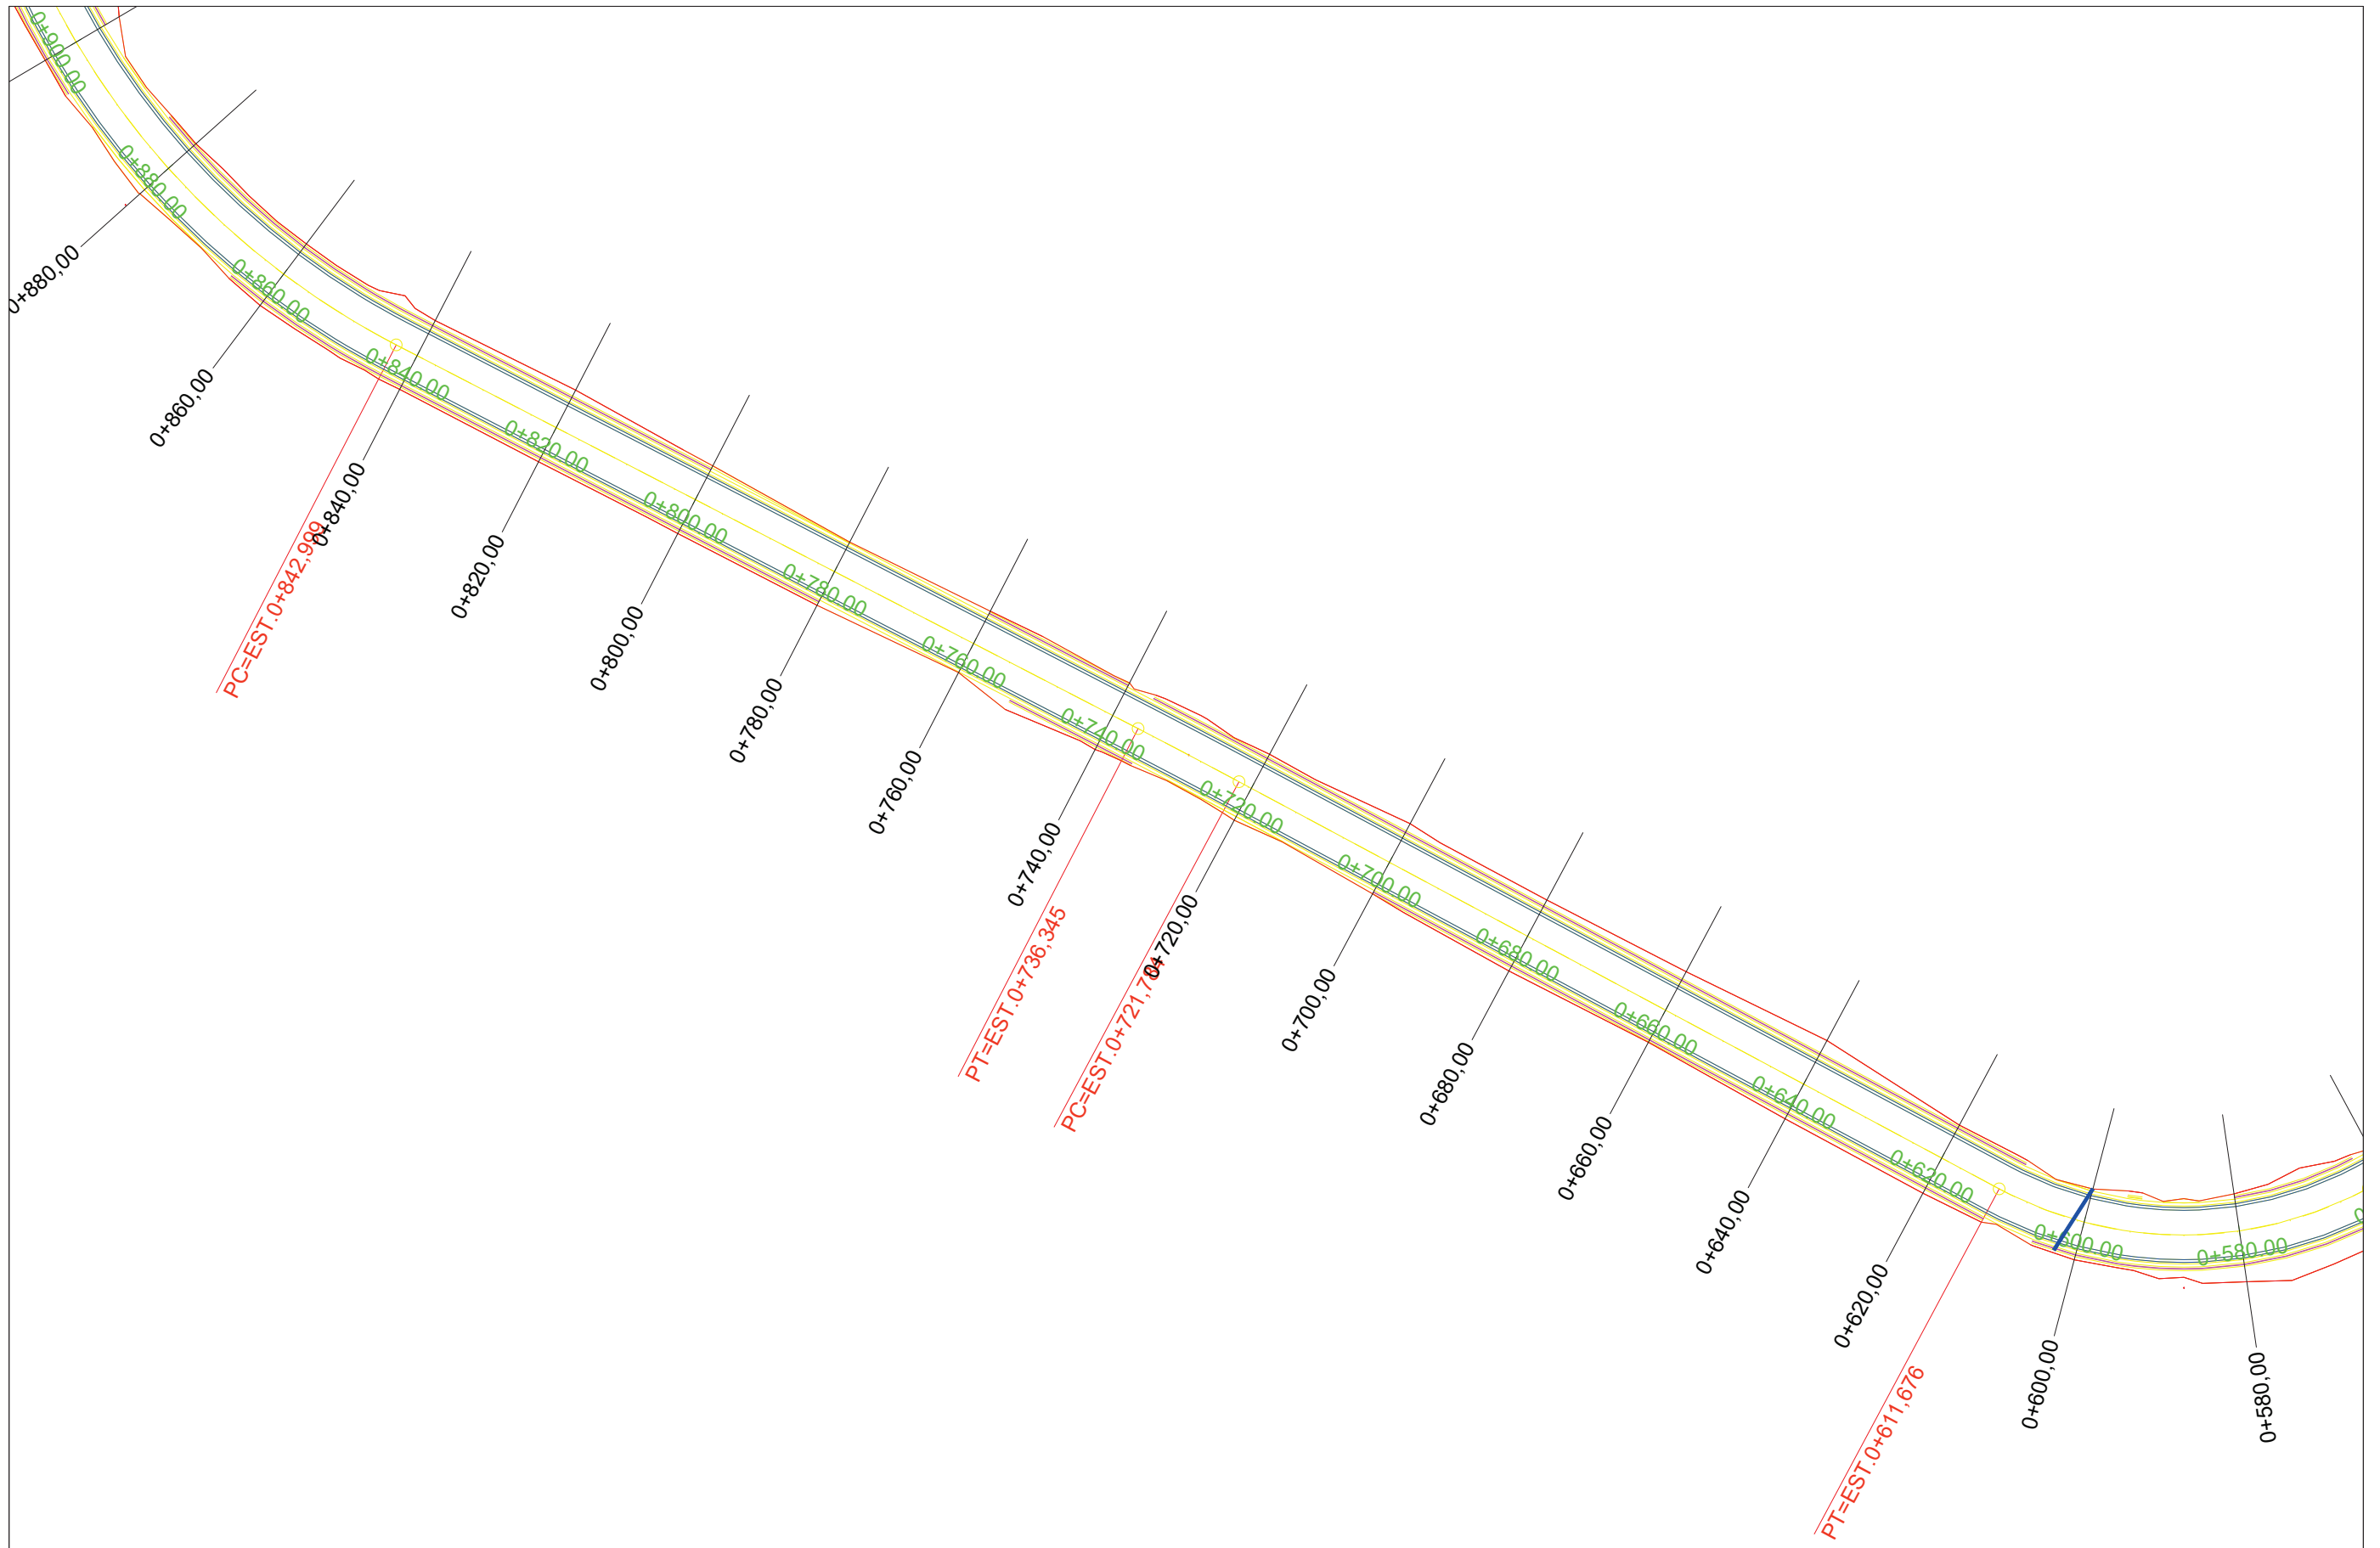

PROJETADO POR:


**EQUIPE TÉCNICA**

Responsável Técnico: Eng Kleber A. L. Colla  
Crea RS243889

Projetista: Eng Kleber A. L. Colla  
Crea RS243889

- Vale de drenagem lateral
- Tubulação existente (aproveitar)
- Bordo lateral do revestimento TSD

	PREFEITURA MUNICIPAL DE VISTA ALEGRE DO PRATA	S.T
ESCALA: S / E	Rodovia : ESTRADA MUNICIPAL Trecho : Trecho 02:Com Pompéia - Com. Caravagio	FOLHA 03
DATA: OUT/2022	Projeto Geométrico	FOLHA / TOTAL 03/07

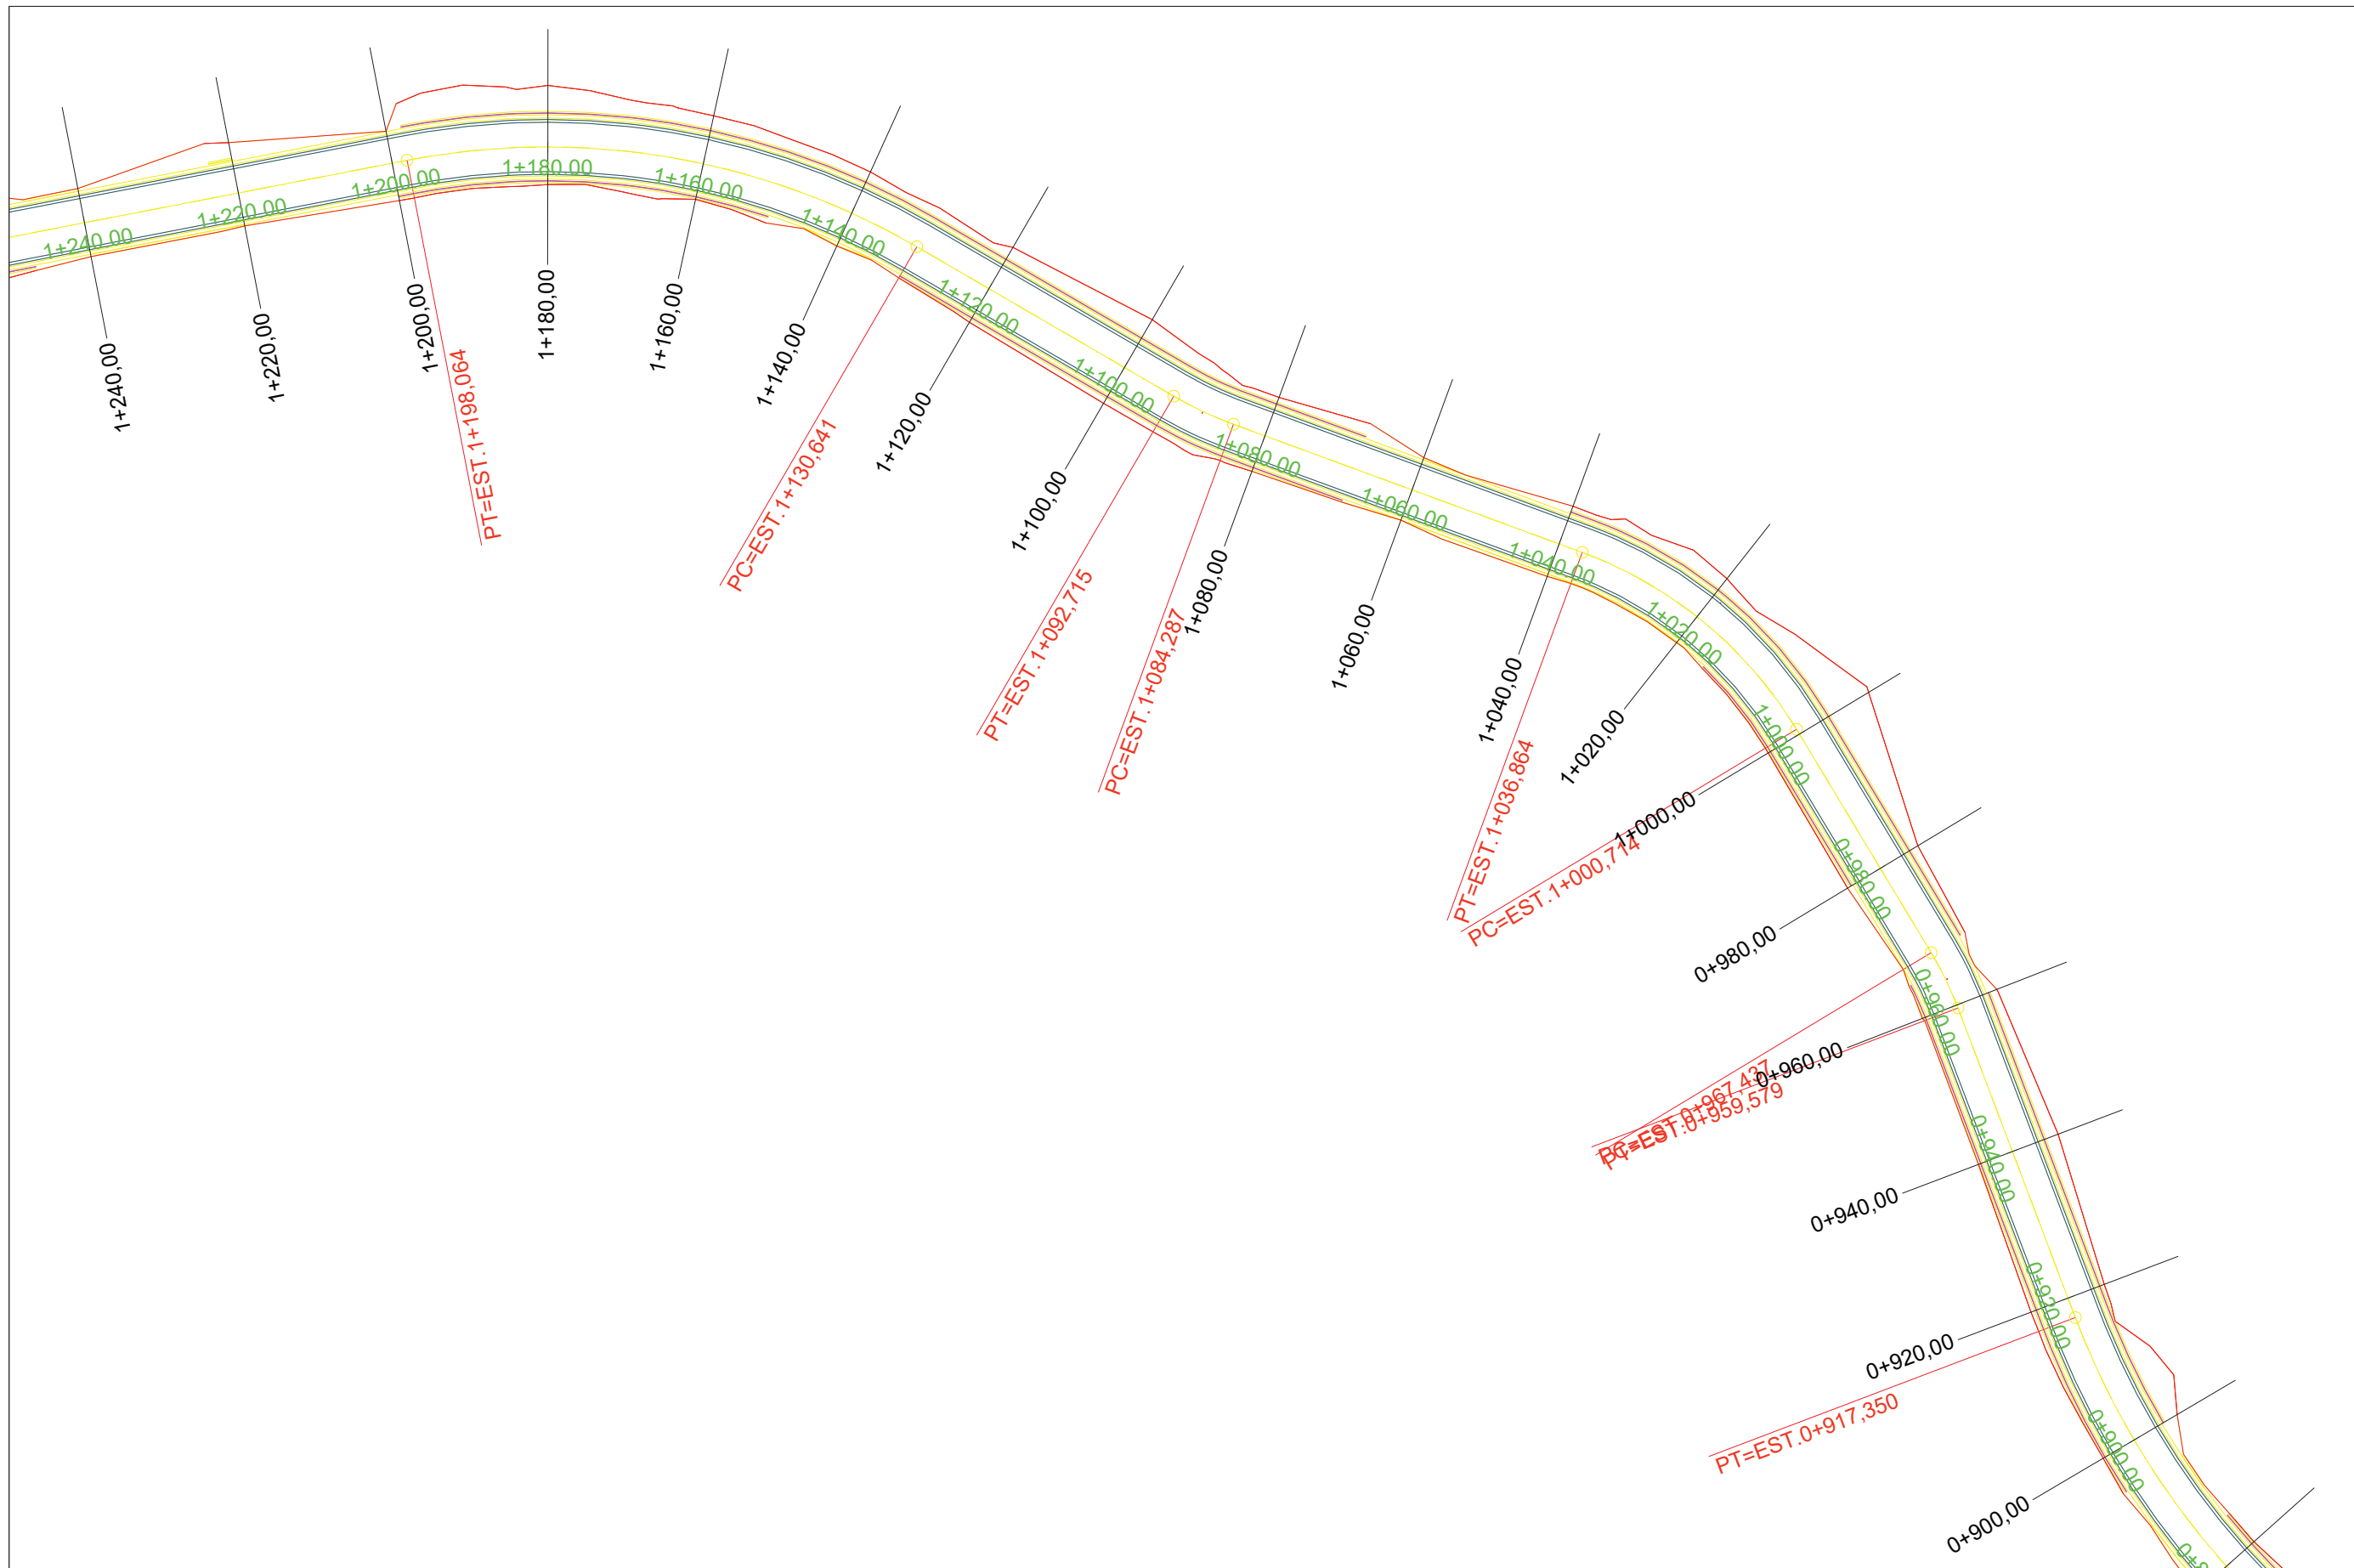


PROJETADO POR:

EQUIPE TÉCNICA	
Responsável Técnico:	Projetista:
Eng Kleber A. L. Colla Crea RS243889	Eng Kleber A. L. Colla Crea RS243889




- Vala de drenagem lateral
- Tubulação existente (aproveitar)
- Bordo lateral do revestimento TSD

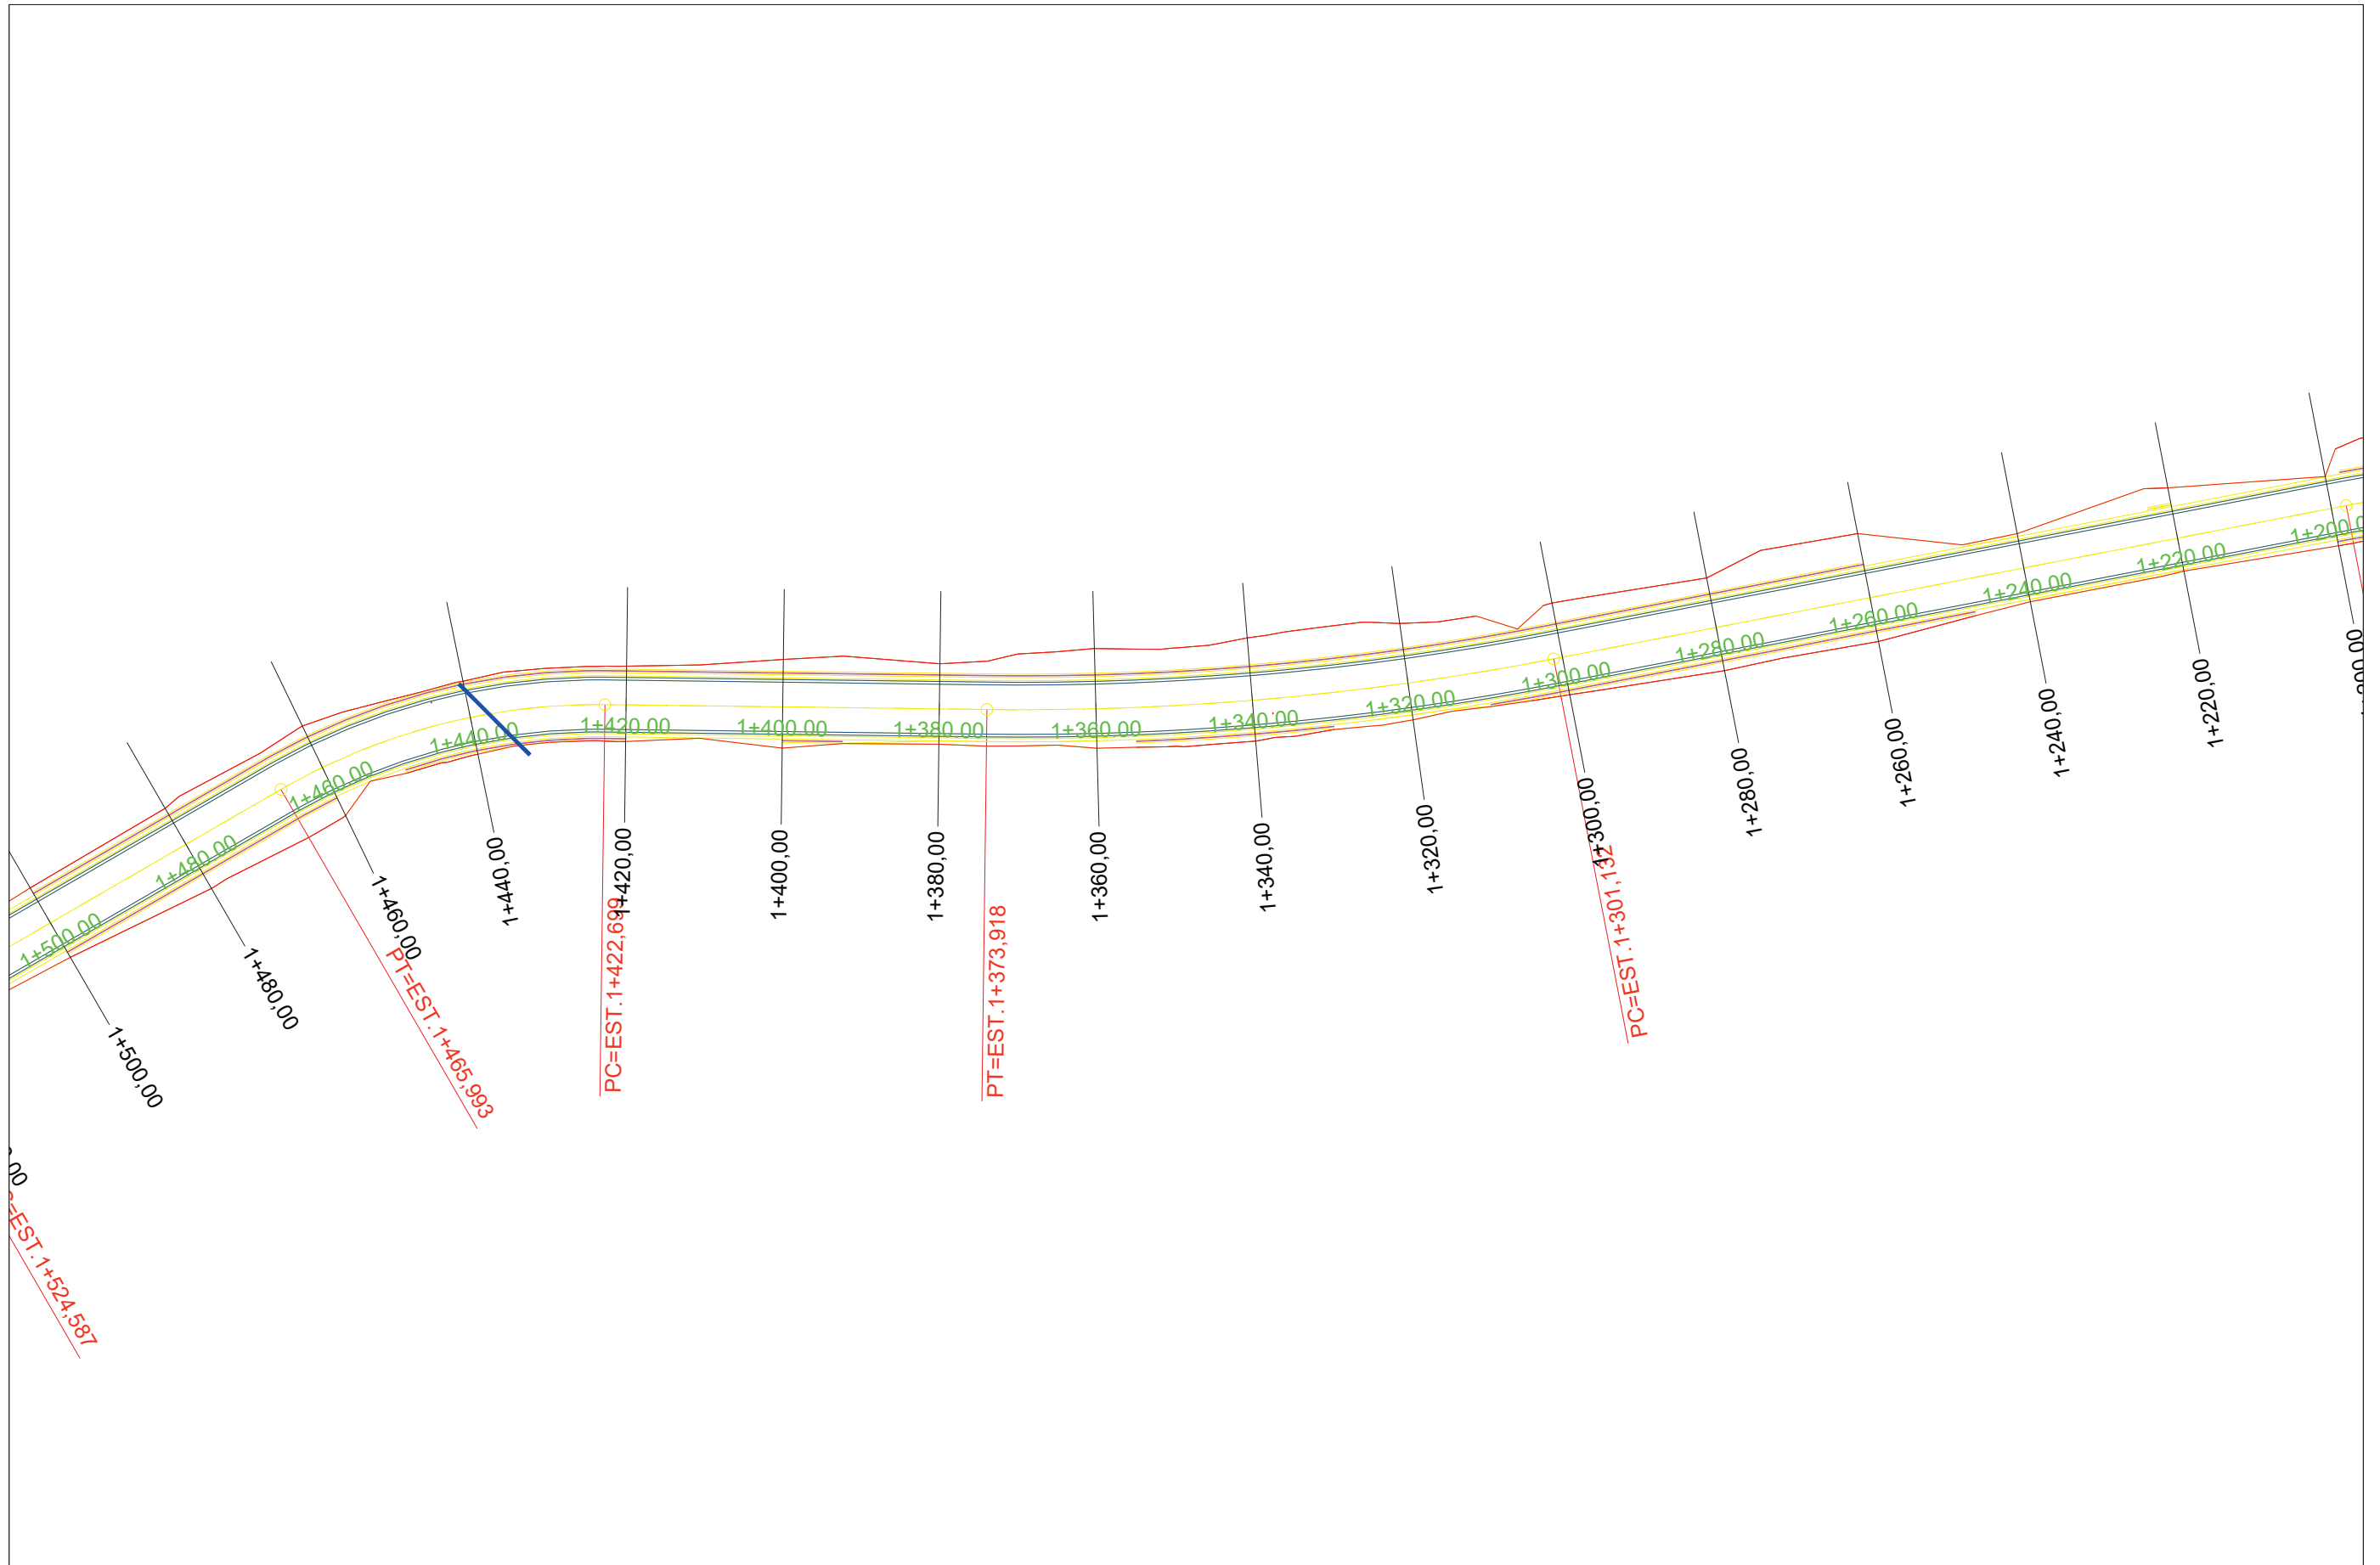	PREFEITURA MUNICIPAL DE VISTA ALEGRE DO PRATA	S.T
ESCALA: S / E	Rodovia : ESTRADA MUNICIPAL Trecho : Trecho 02:Com Pompéia - Com. Caravagio	FOLHA 04
DATA: OUT/2022	Projeto Geométrico	FOLHA / TOTAL 04/07




PROJETADO POR:

EQUIPE TÉCNICA	
Responsável Técnico:	Projetista:
Eng Kleber A. L. Colla Crea RS243889	Eng Kleber A. L. Colla Crea RS243889

 Vala de drenagem lateral
 Tubulação existente (aproveitar)
 Bordo lateral do revestimento TSD

	PREFEITURA MUNICIPAL DE VISTA ALEGRE DO PRATA	S.T
ESCALA: S / E	Rodovia : ESTRADA MUNICIPAL Trecho : Trecho 02:Com Pompéia - Com. Caravagio	FOLHA 05
DATA: OUT/2022	Projeto Geométrico	FOLHA / TOTAL 05/07

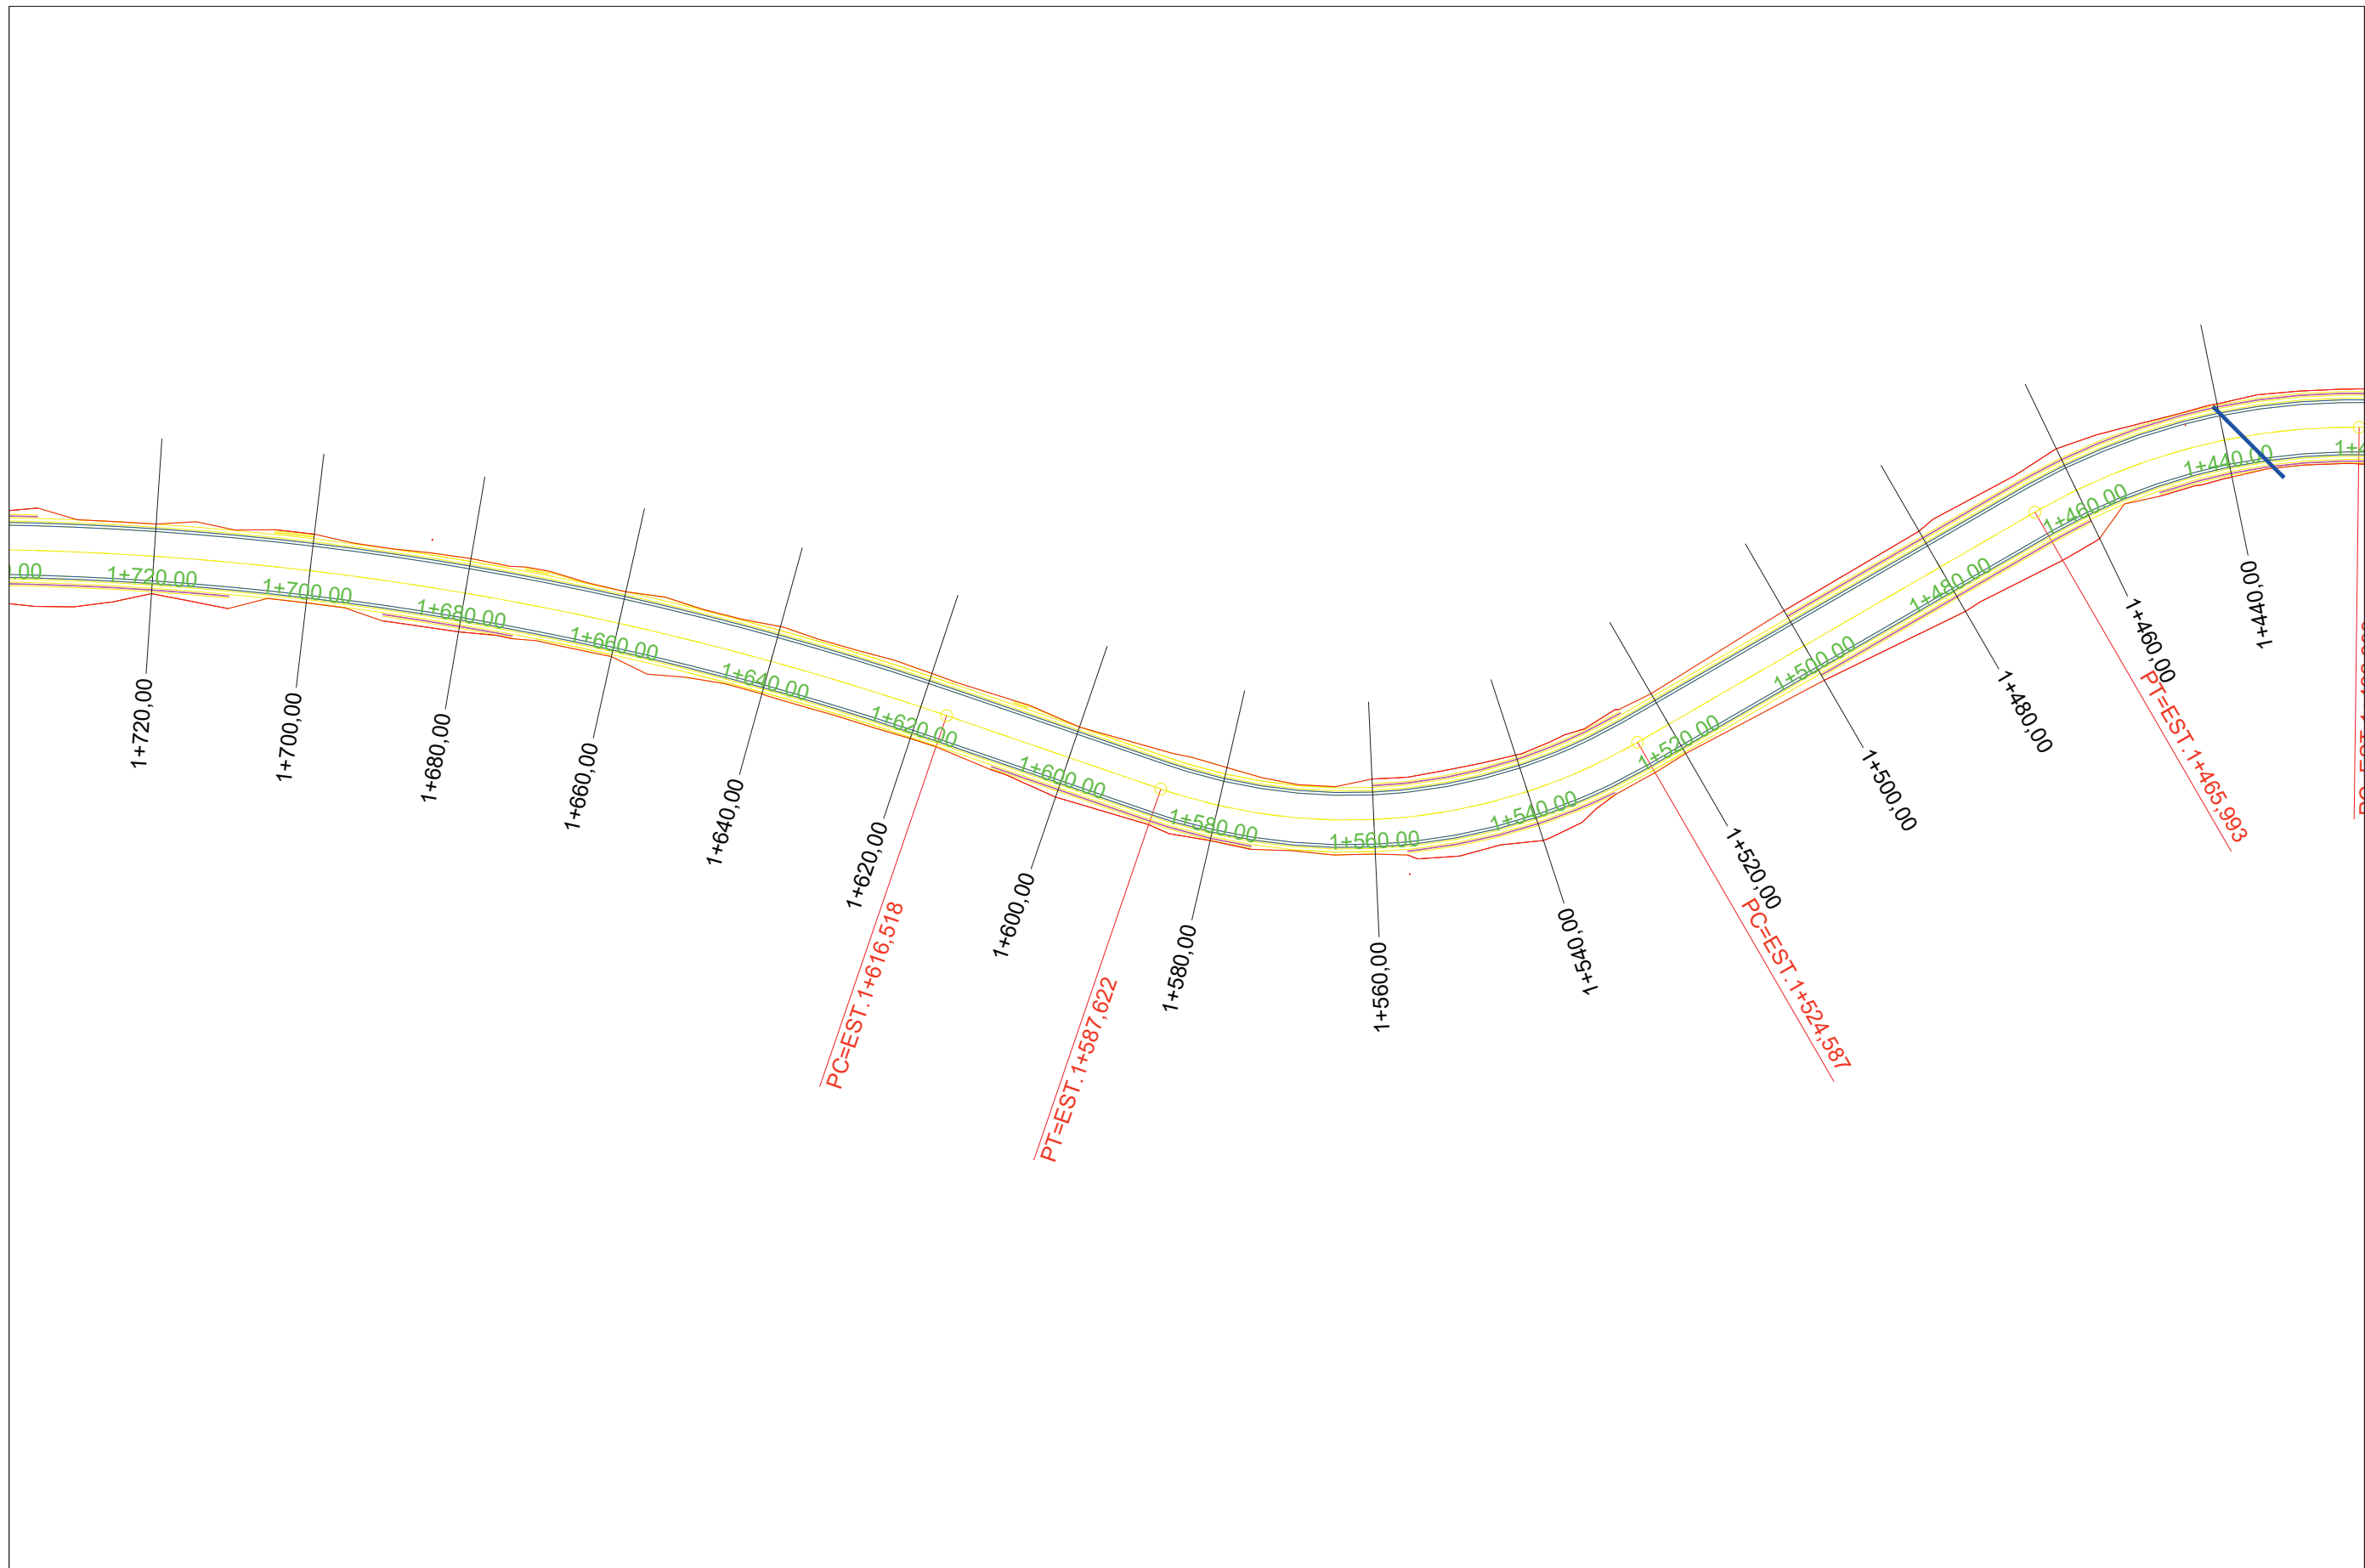

PROJETADO POR:

**EQUIPE TÉCNICA**

Responsável Técnico: Eng Kleber A. L. Colla  
Crea RS243889


Projetista: Eng Kleber A. L. Colla  
Crea RS243889

— Vala de drenagem lateral

— Tubulação existente (aproveitar)

— Bordo lateral do revestimento TSD

	PREFEITURA MUNICIPAL DE VISTA ALEGRE DO PRATA	S.T
ESCALA: S / E	Rodovia : ESTRADA MUNICIPAL Trecho : Trecho 02:Com Pompéia - Com. Caravagio	FOLHA 06
DATA: OUT/2022	Projeto Geométrico	FOLHA / TOTAL 06/07

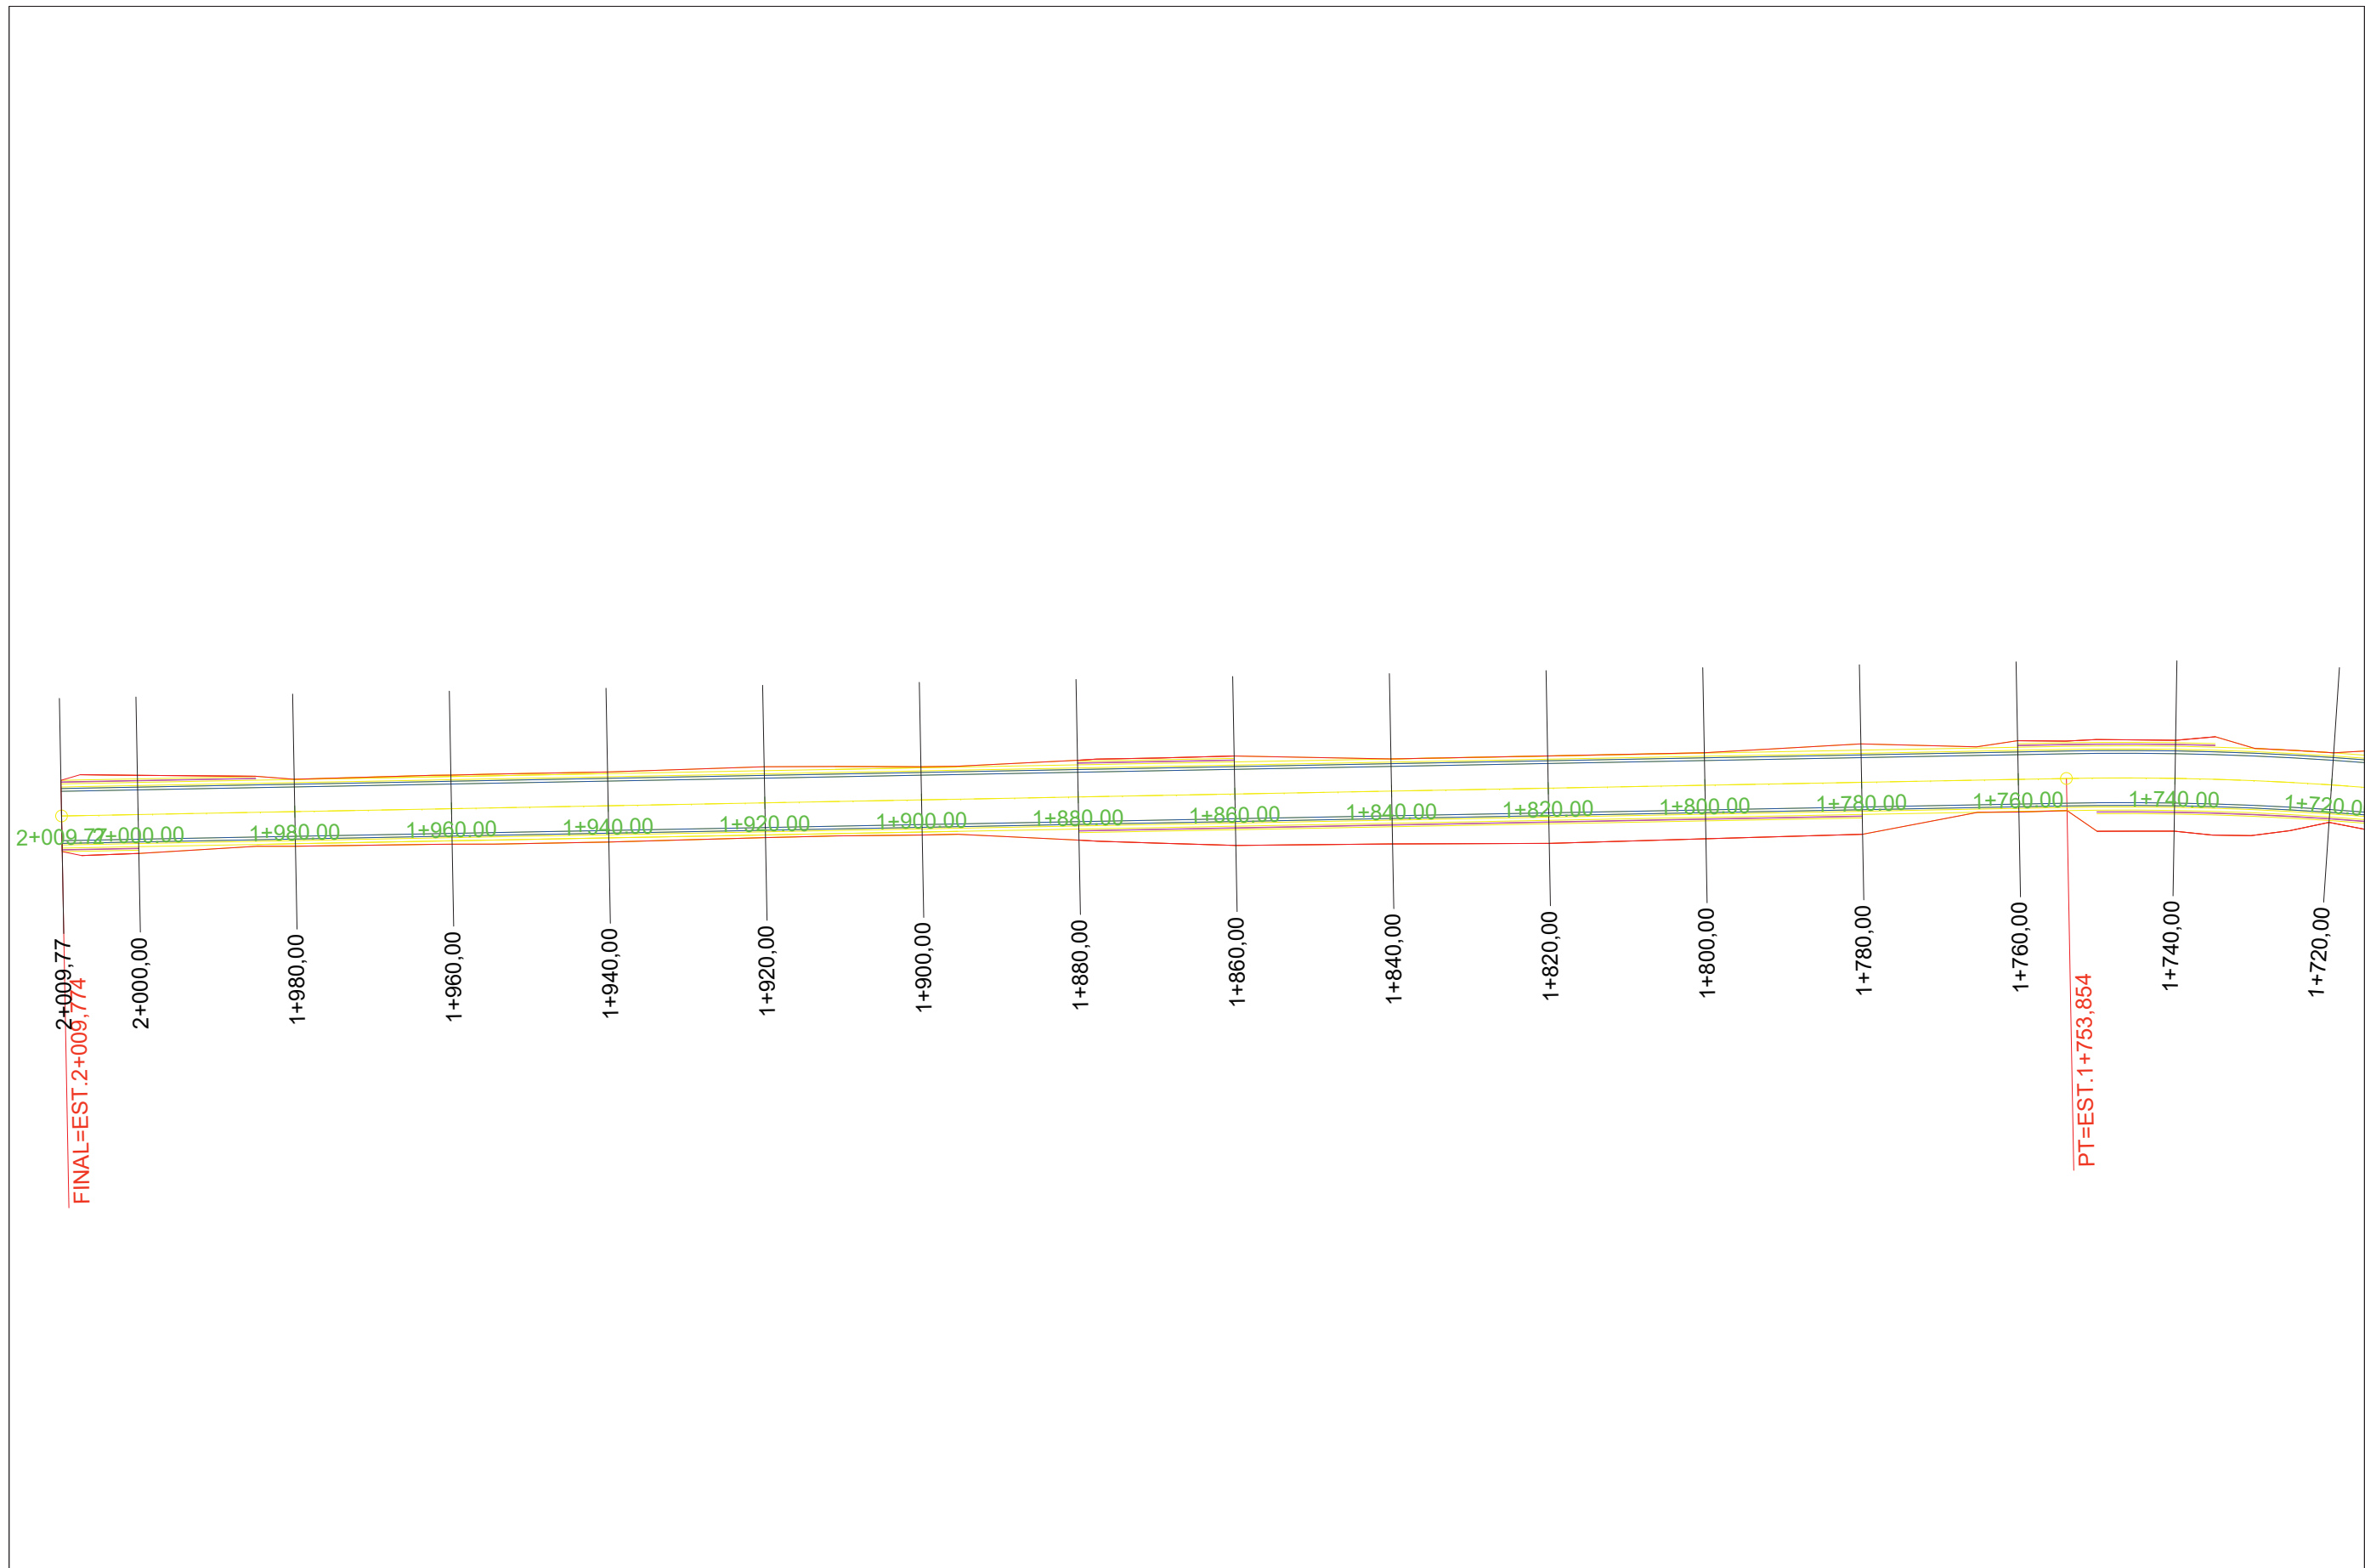

PROJETADO POR:

**EQUIPE TÉCNICA**

Responsável Técnico: Eng Kleber A. L. Colla  
Crea RS243889

Projetista: Eng Kleber A. L. Colla  
Crea RS243889

— Vala de drenagem lateral

— Tubulação existente (aproveitar)

— Bordo lateral do revestimento TSD

	PREFEITURA MUNICIPAL DE VISTA ALEGRE DO PRATA	S.T
ESCALA: S / E	Rodovia : ESTRADA MUNICIPAL Trecho : Trecho 02:Com Pompéia - Com. Caravagio	FOLHA 07
DATA: OUT/2022	Projeto Geométrico	FOLHA / TOTAL 07/07