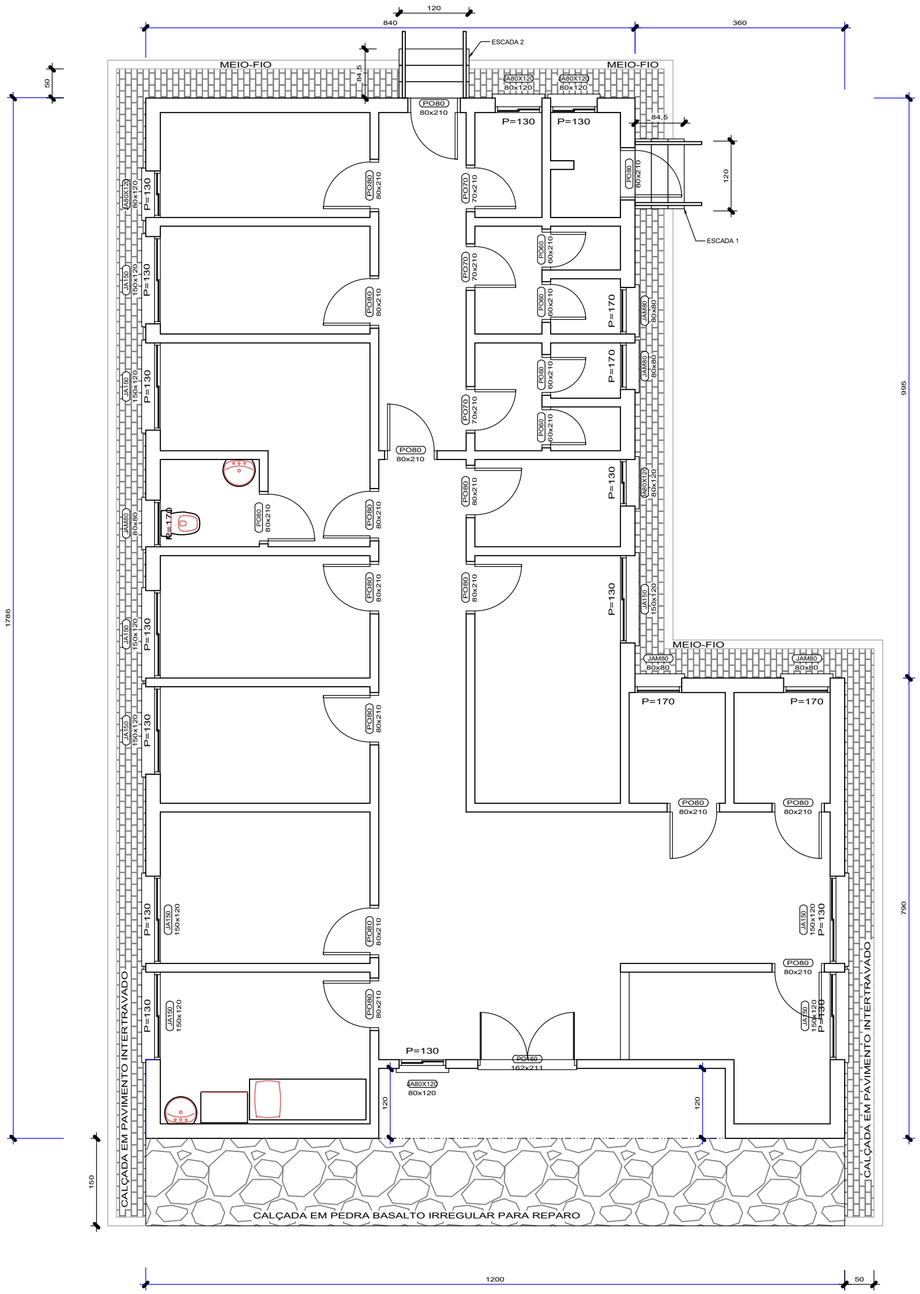

LAY-OUT PLANTA BAIXA
Escala 1/50

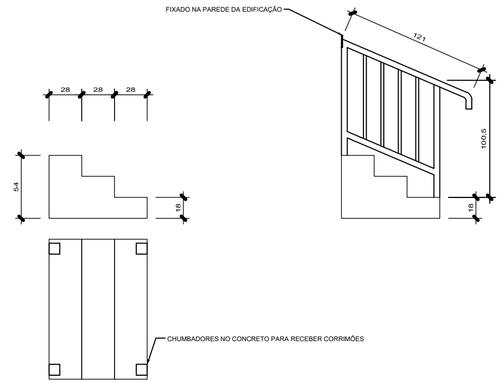

LAY-OUT ESCADAS
Escala 1/50

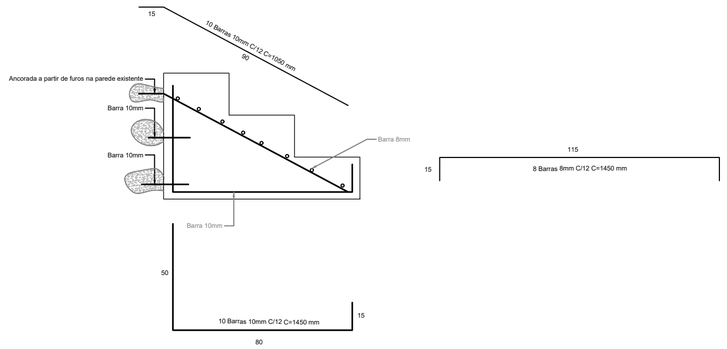

DETALHE FERRAGEM ESCADAS
Escala 1/50

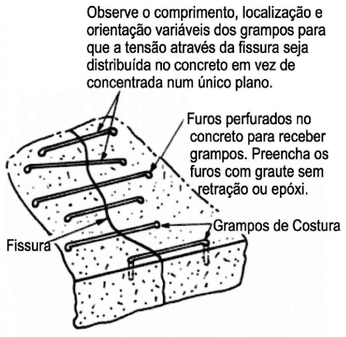

DETALHE PARA AS TRINCAS E FISSURAS EM PAREDES EXTERNAS
Sem Escala

PREFEITURA MUNICIPAL DE SÃO MARCOS
NÚCLEO DE ENGENHARIA

RESPONSÁVEL TÉCNICO PROJETISTA :
RODRIGO CASTILHOS GIOTTI

OBRA :
REFORMA TELHADO E PINTURA - PSF - PEDRAS BRANCAS

PROPRIETÁRIO :
PREFEITURA MUNICIPAL DE SÃO MARCOS - SECRETARIA MUNICIPAL DE SAÚDE

LOCALIZAÇÃO :
RUA SÃO MARCOS, ESQ. RUA SÃO PAULO

DISTRITO:	ZONA:	QUADRA:	LOTE:	T.O.:	I.A.:
02	01	005	0030		

PROJETOS:
LAY-OUT PLANTA BAIXA E DETALHES ESTRUTURAIS

ESCALAS:	DESENHO:	DATA:	ÁREA A CONSTRUIR:	VERSÃO:	PRANCHA:
INDICADAS	-	30/05/2026	0,00m²	01	01/02

ASSINATURA RESPONSÁVEL TÉCNICO:

ASSINATURA DO PROPRIETÁRIO: