


LAY-OUT TELHADO
Escala 1/50

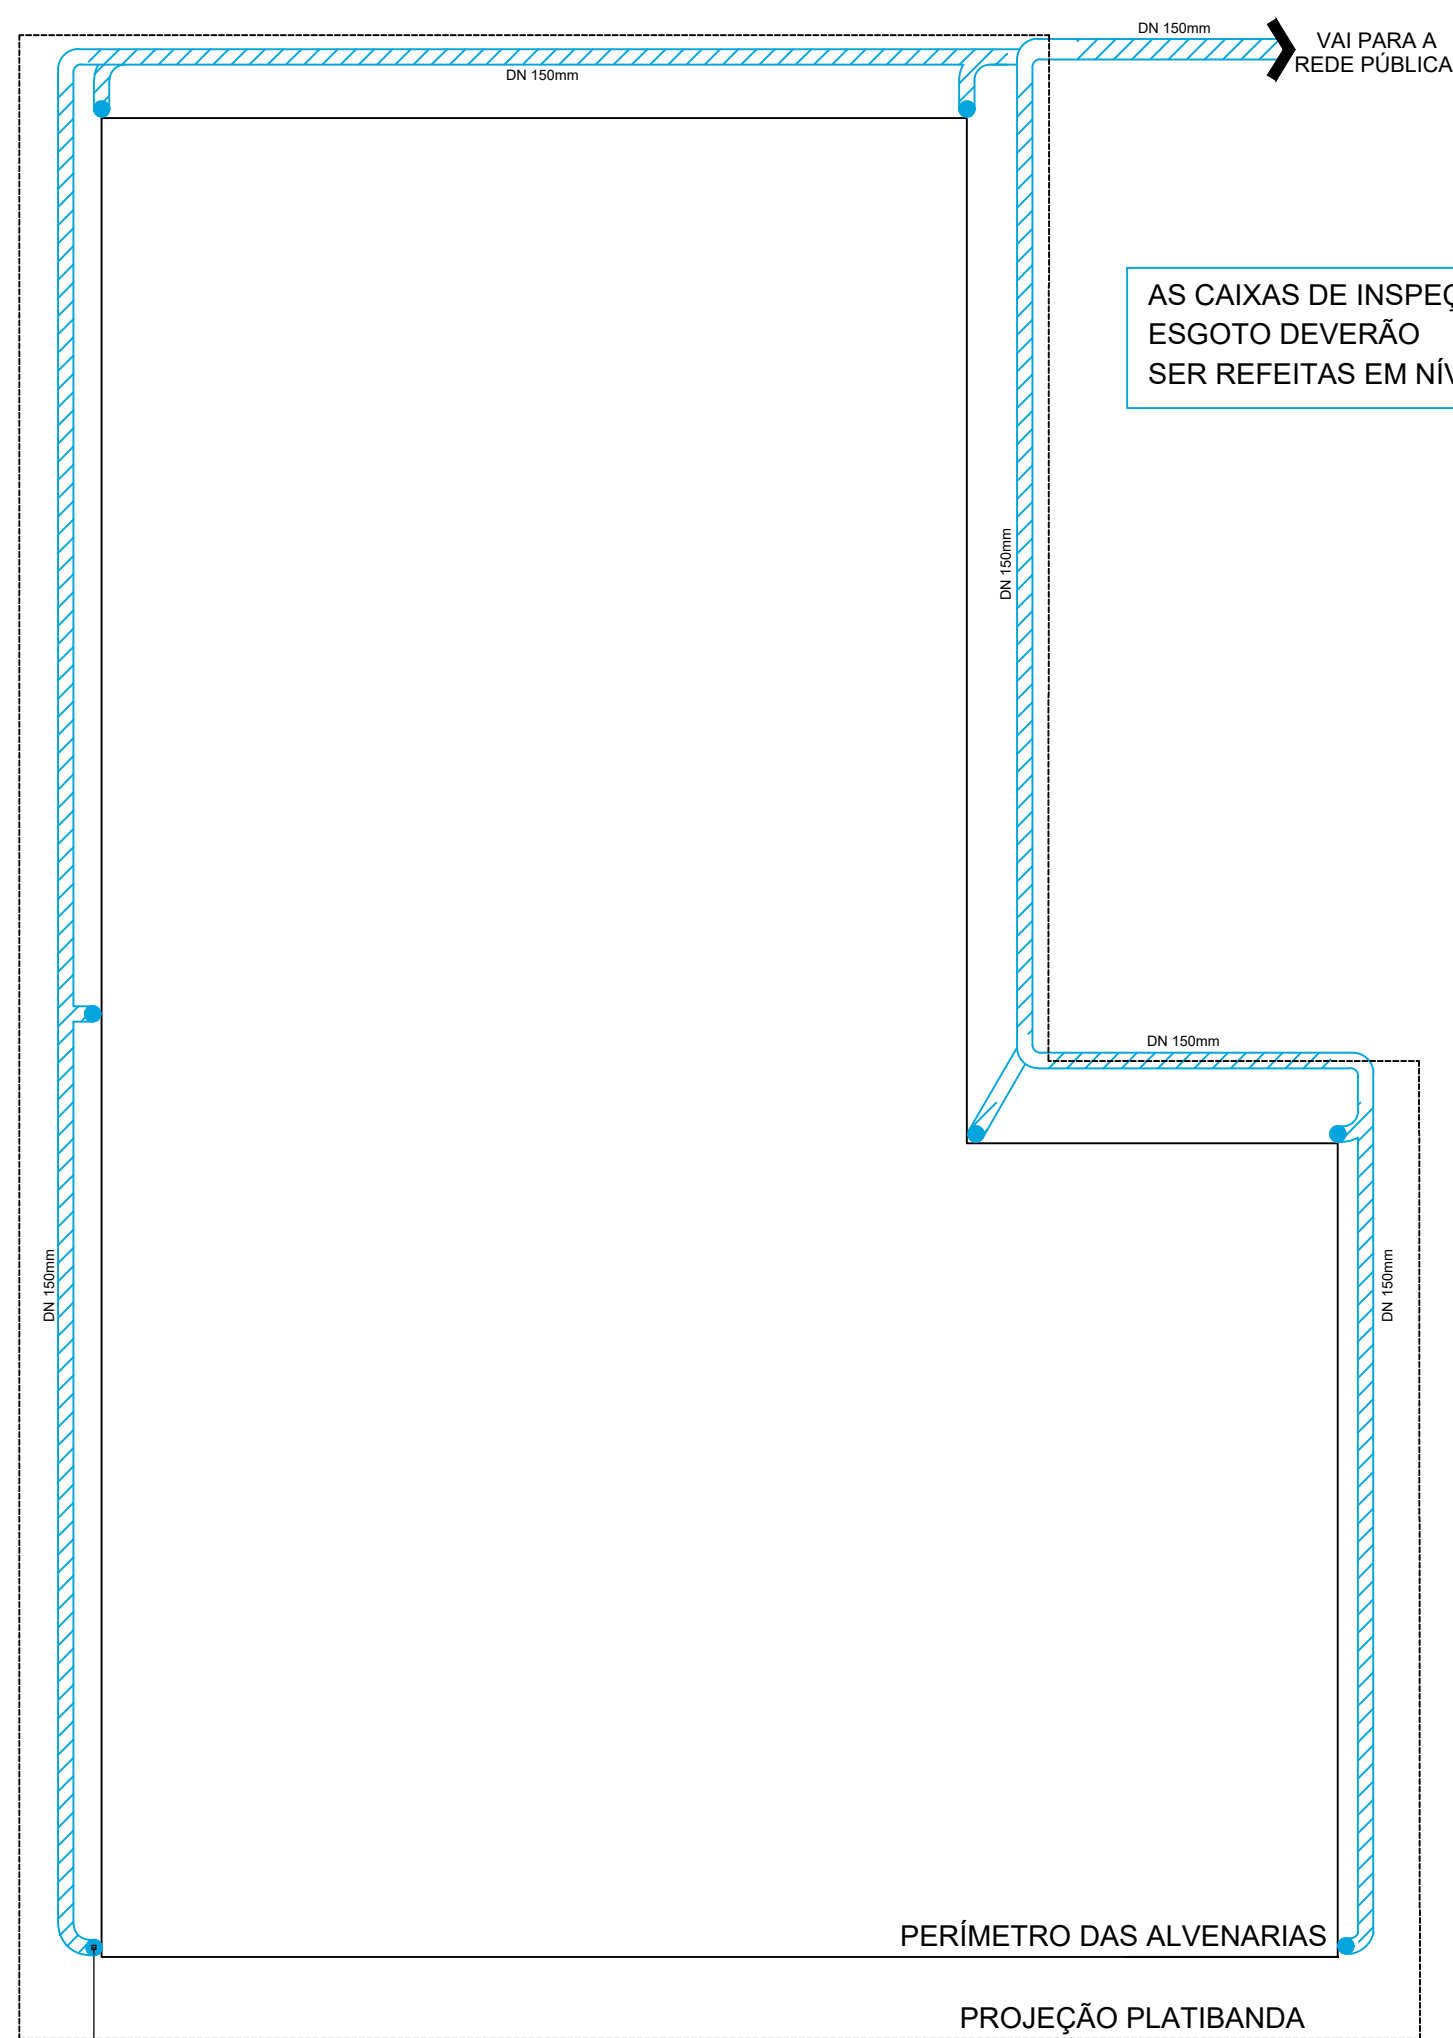

OS TUBOS DE QUEDA PLUVIAIS
SERÃO DESLOCADOS PARA
JUNTO DAS PAREDES A FIM DE
EVITAR DANOS FUTUROS
DN 100mm

LAY-OUT PLUVIAL
Escala 1/50

 PREFEITURA MUNICIPAL DE SÃO MARCOS NÚCLEO DE ENGENHARIA					
RESPONSÁVEL TÉCNICO PROJETISTA:					
RODRIGO CASTILHOS GIOTTI					
OBRA:					
REFORMA TELHADO E PINTURA - PSF - PEDRAS BRANCAS					
PROPRIETÁRIO:					
PREFEITURA MUNICIPAL DE SÃO MARCOS - SECRETARIA MUNICIPAL DE SAÚDE					
LOCALIZAÇÃO:					
RUA SÃO MARCOS, ESQ. RUA SÃO PAULO					
DISTRITO:	ZONA:	QUADRA:	LOTE:	T.O.:	L.A.:
02	01	005	0030		
PROJETOS:					
LAY-OUT TELHADO E LAY-OUT PLUVIAL					
ESCALAS:	DESENHO:	DATA:	ÁREA A CONSTRUIR:	VERSÃO:	FRANCHA:
INDICADAS	-	30/05/2026	0,00m²	01	02/02
ASSINATURA RESPONSÁVEL TÉCNICO:			ASSINATURA DO PROPRIETÁRIO:		