



**PLANTA LOCALIZAÇÃO**  
Esc.: 1/250

**RUA PROFESSOR FRANCISCO STAWINSKI**

**PLANTA BAIXA - ESCADARIA**  
Esc.: 1/75

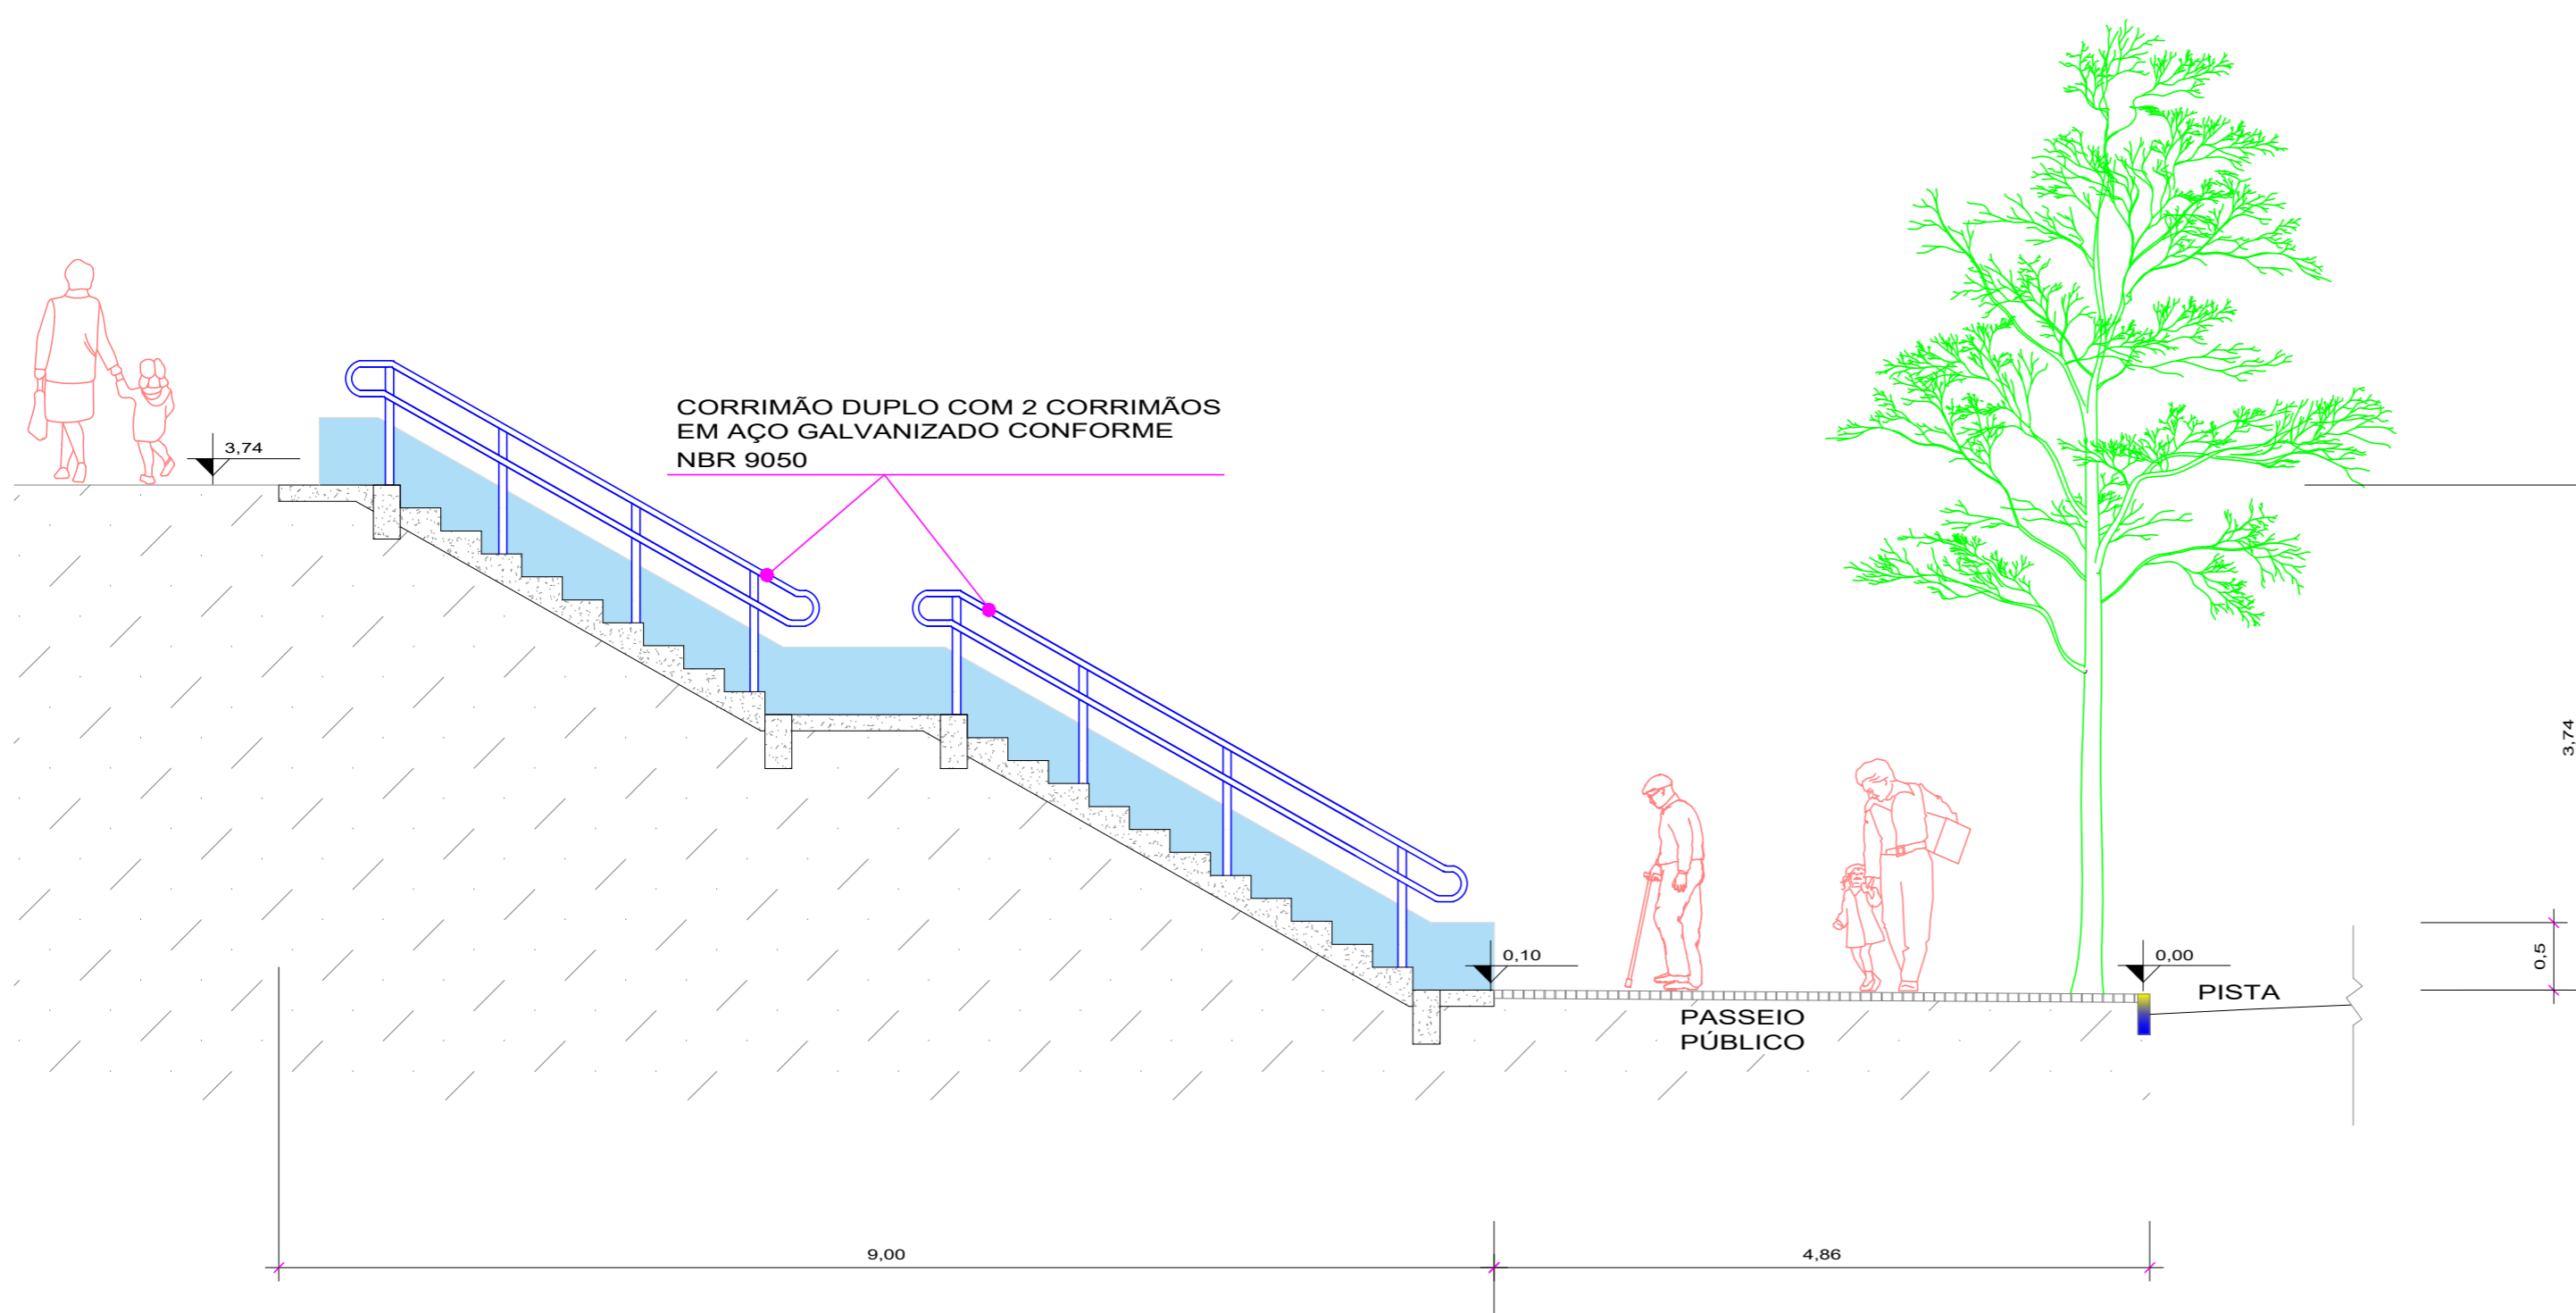

**CORTE AA**  
Esc.: 1/50

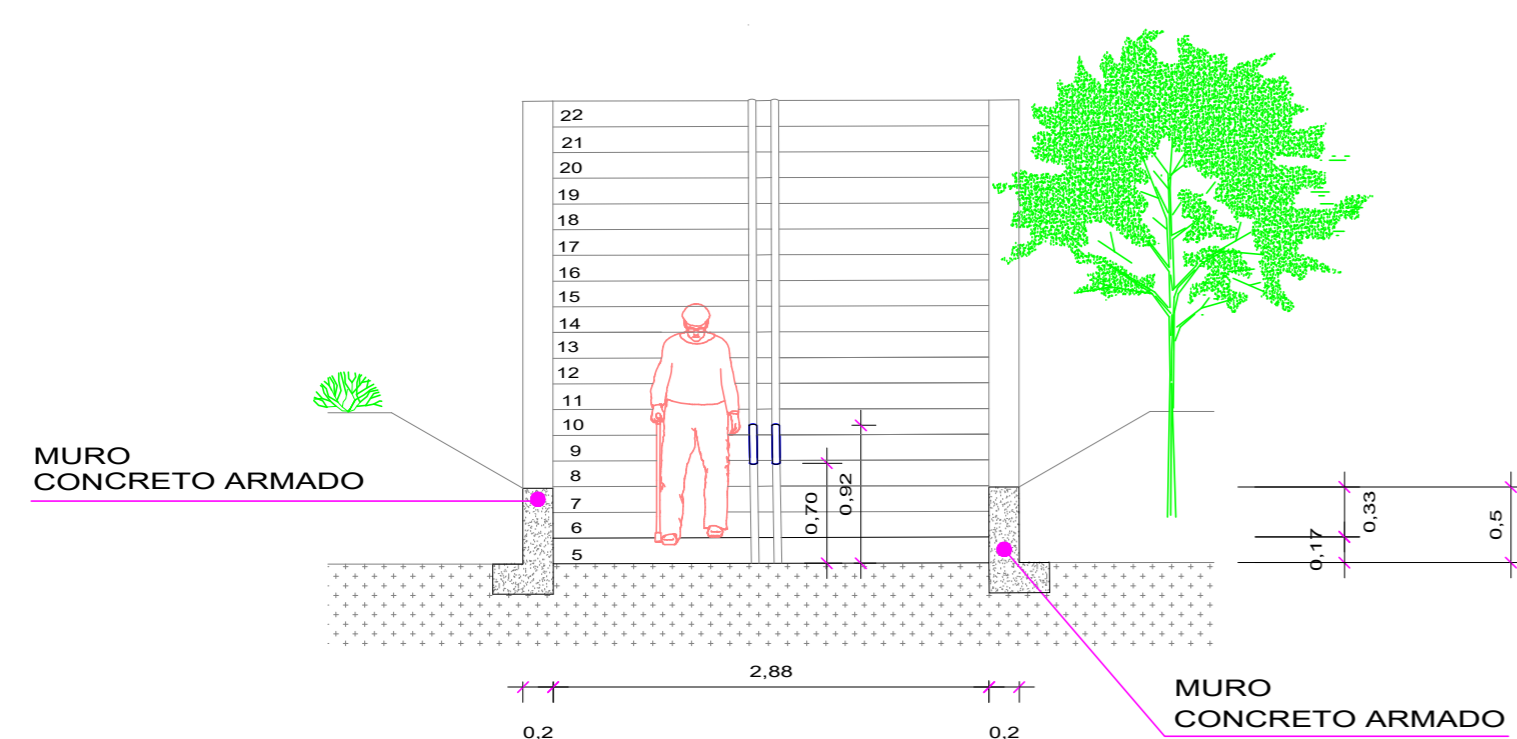

**CORTE BB**  
Esc.: 1/50

 <b>PREFEITURA MUNICIPAL DE SÃO MARCOS</b> <b>NÚCLEO DE ENGENHARIA</b>					
RESPONSÁVEL TÉCNICO PROJETISTA:					
ANÍDRIA GABRIELA PECCIN MARCON					
OBRA:					
REFORMA E CONSTRUÇÃO DE ESCADARIA EXTERNA NA ESF ENEO JOSÉ DONCATTO					
PROPRIETÁRIO:					
PREFEITURA MUNICIPAL DE SÃO MARCOS					
LOCALIZAÇÃO:					
RUA PROFESSOR FRANCISCO STAWINSKI, N.º 420 BAIRRO FRANCISCO DONCATTO					
DISTRITO:	ZONA:	QUADRA:	LOTE:	T.O.:	LA.:
01	01	061	0444		
PROJETOS:					
PLANTA DE LOCALIZAÇÃO e PLANTA BAIXA CORTE AA e CORTE BB					
ESCALAS:	DESENHO:	DATA:	ÁREA:	VERSÃO:	FRANCHA:
INDICADAS		04/05/2026	1 unidade	01	06/09
ASSINATURA RESPONSÁVEL TÉCNICO:			ASSINATURA DO PROPRIETÁRIO:		
ANÍDRIA GABRIELA P. MARCON Engenheira Civil - CREA/RN 174.673			VOLMIR NAZARENO RECH PREFEITO MUNICIPAL		