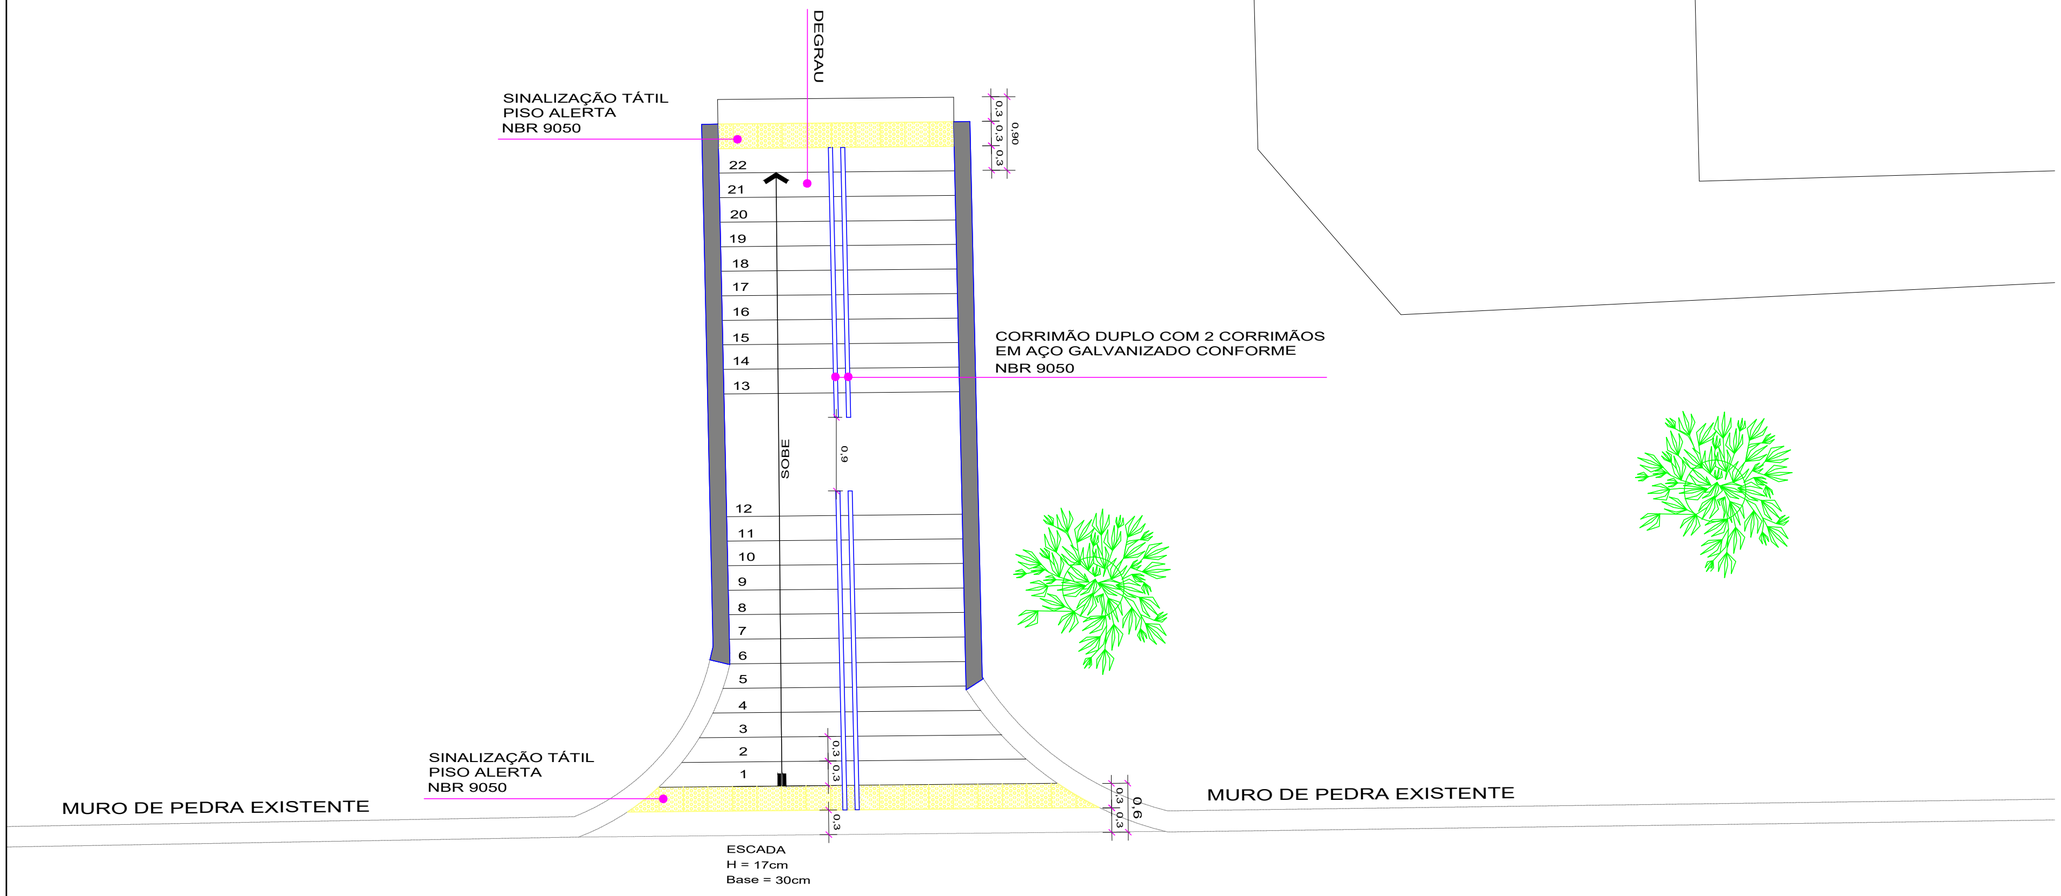

PROJETO SINALIZAÇÃO TÁTIL

Esc.: 1/50

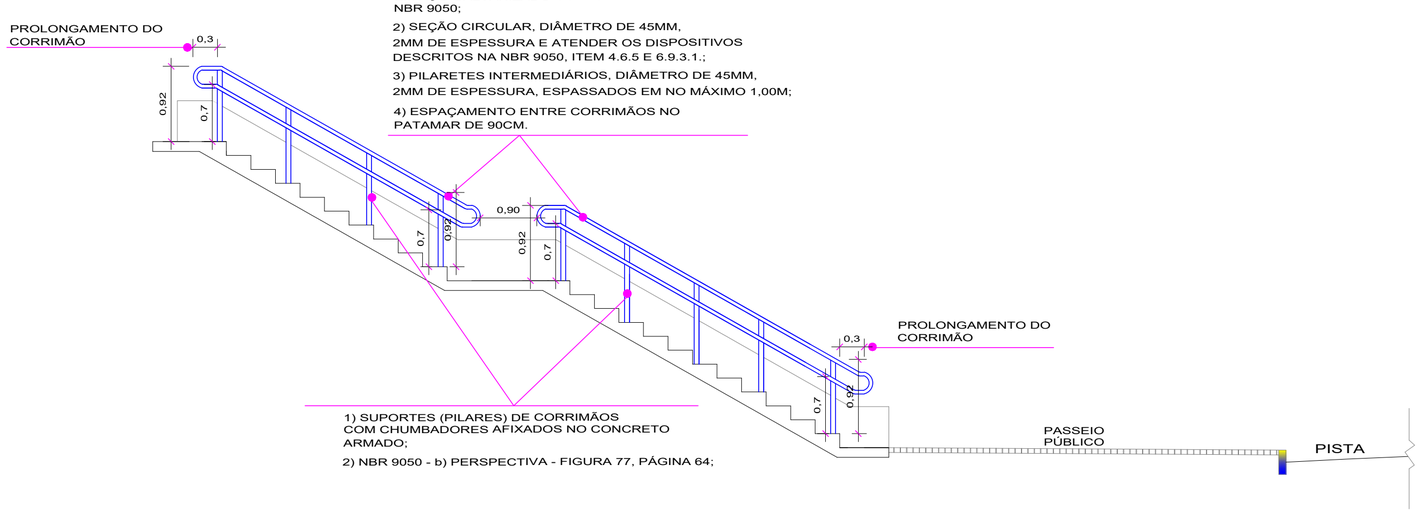

1) CORRIMÃO DUPLO COM 2 CORRIMÃOS EM AÇO GALVANIZADO CONFORME NBR 9050;

2) SEÇÃO CIRCULAR, DIÂMETRO DE 45MM, 2MM DE ESPESSURA E ATENDER OS DISPOSITIVOS DESCRITOS NA NBR 9050, ITEM 4.6.5 E 6.9.3.1.;

3) PILARETES INTERMEDIÁRIOS, DIÂMETRO DE 45MM, 2MM DE ESPESSURA, ESPASSADOS EM NO MÁXIMO 1,00M;

4) ESPAÇAMENTO ENTRE CORRIMÃOS NO PATAMAR DE 90CM.

1) SUPORTES (PILARES) DE CORRIMÃOS COM CHUMBADORES AFIXADOS NO CONCRETO ARMADO;

2) NBR 9050 - b) PERSPECTIVA - FIGURA 77, PÁGINA 64;

DETALHAMENTO CORRIMÃO

Esc.: 1/50

gov.br
Documento assinado digitalmente
ANIDRIA GABRIELA PECCIN MARCON
Data: 19/06/2026 11:08:27-0300
Verifique em https://validar.iti.gov.br

VOLMIR NAZARENO RECH:37433466053
Assinado de forma digital por VOLMIR NAZARENO RECH:37433466053
Dados: 2026.06.19 11:40:51 -03'00'

PREFEITURA MUNICIPAL DE SÃO MARCOS

NÚCLEO DE ENGENHARIA

RESPONSÁVEL TÉCNICO PROJETISTA :
ANÍDRIA GABRIELA PECCIN MARCON

OBRA :
REFORMA E CONSTRUÇÃO DE ESCADARIA EXTERNA NA ESF ENEO JOSÉ DONCATTO

PROPRIETÁRIO :
PREFEITURA MUNICIPAL DE SÃO MARCOS

LOCALIZAÇÃO :
RUA PROFESSOR FRANCISCO STAWINSKI , N.º 420
BAIRRO FRANCISCO DONCATTO

DISTRITO:	ZONA:	QUADRA:	LOTE:	T.O.:	I.A.:
01	01	061	0444		

PROJETOS:
PROJETO SINALIZAÇÃO TÁTIL
DETALHAMENTO CORRIMÃO

ESCALAS:	DESENHO:	DATA:	ÁREA:	VERSÃO:	PRANCHA:
INDICADAS		04/05/2026	1 unidade	01	07/09

ASSINATURA RESPONSÁVEL TÉCNICO:
ANÍDRIA GABRIELA P. MARCON
Engenheira Civil - CREA/RS 174.673

ASSINATURA DO PROPRIETÁRIO:
VOLMIR NAZARENO RECH
PREFEITO MUNICIPAL