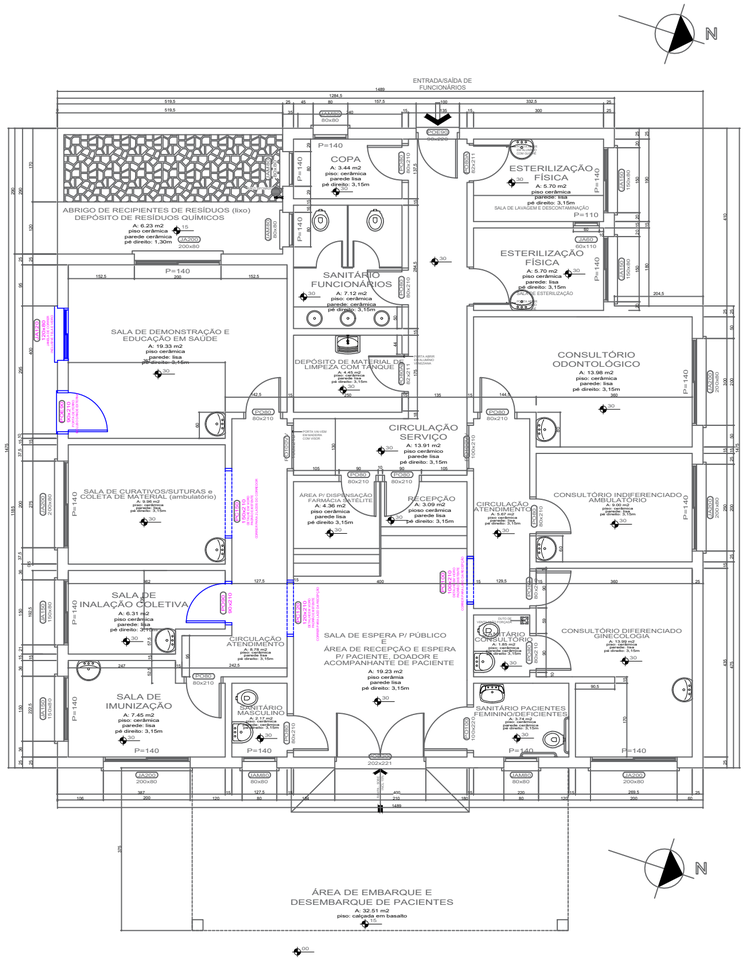

LEGENDA:

- ESQUADRIAS NOVAS

PLANTA BAIXA - NOVAS ESQUADRIAS

Escala 1/50

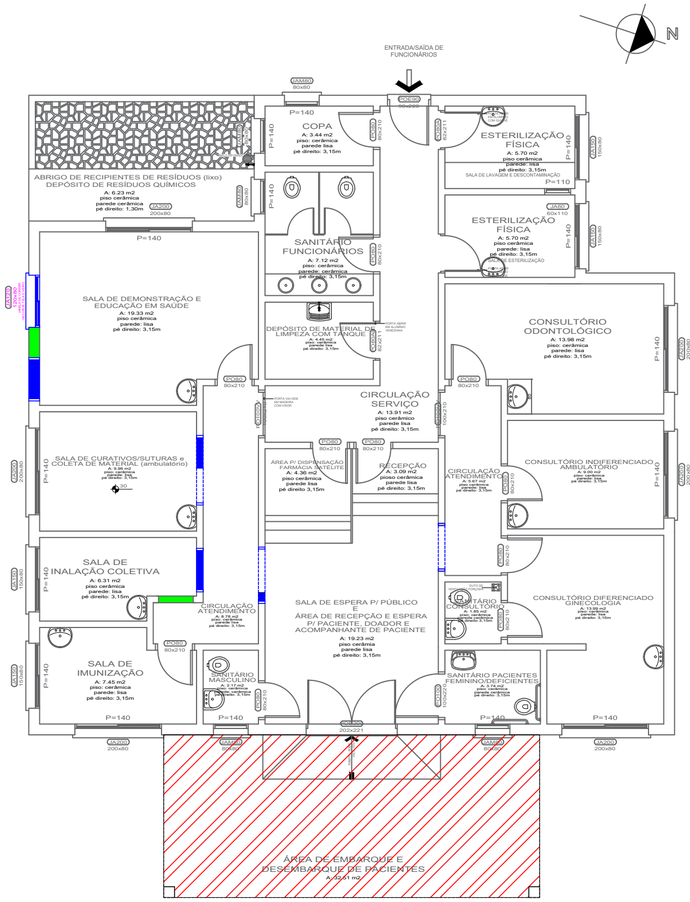

LEGENDA:

- DEMOLIÇÃO ALVENARIA
- FECHAMENTO EM ALVENARIA
- SUBSTITUIÇÃO DE FORRO EXISTENTE POR PVC

PLANTA BAIXA - DEMOLIÇÕES E FECHAMENTO DE VÃOS

Escala 1/50

VOLMIR NAZARENO RECH:374334 66053

Assinado de forma digital por VOLMIR NAZARENO RECH:37433466053 Dados: 2026.06.19 11:35:25 -03'00'

Documento assinado digitalmente

gov.br

ANIDRIA GABRIELA PECCIN MARCON
Data: 19/06/2026 11:04:19-0300
Verifique em https://validar.iti.gov.br

PREFEITURA MUNICIPAL DE SÃO MARCOS
NÚCLEO DE ENGENHARIA

RESPONSÁVEL TÉCNICO PROJETISTA: ANÍDRIA GABRIELA PECCIN MARCON

OBRA: REFORMA E CONSTRUÇÃO DE ESCADARIA EXTERNA NA ESF ENEO JOSÉ DONCATTO

PROPRIETÁRIO: PREFEITURA MUNICIPAL DE SÃO MARCOS

LOCALIZAÇÃO: RUA PROFESSOR FRANCISCO STAWINSKI , N.º 420 BAIRRO FRANCISCO DONCATTO

DISTRITO:	ZONA:	QUADRA:	LOTE:	T.O.:	I.A.:
01	01	061	0444		

PROJETOS: PLANTA BAIXA - NOVAS ESQUADRIAS
PLANTA BAIXA - DEMOLIÇÕES E FECHAMENTO DE VÃOS

ESCALAS:	DESENHO:	DATA:	AREA:	VERSÃO:	PRANCHA:
INDICADAS		04/05/2026	1 unidade	01	05/09

ASSINATURA RESPONSÁVEL TÉCNICO: ANÍDRIA GABRIELA P. MARCON, Engenheira Civil - CREA/RS 174.673

ASSINATURA DO PROPRIETÁRIO: VOLMIR NAZARENO RECH, PREFEITO MUNICIPAL