

CONVENÇÕES

TUBULAÇÃO - INTERVENÇÃO

- TUBULAÇÃO A ISOLAR OU DEMOLIR: $\text{---} \times \text{---}$
- NOVA TUBULAÇÃO Ø 400 mm: ---
- NOVA TUBULAÇÃO Ø 1000 mm: ---
- NOVA TUBULAÇÃO Ø 1200 mm: ---
- NOVA CAIXA: ■


TUBULAÇÃO - EXISTENTE A MANTER

- Ø 400 mm: ---
- Ø 500 mm: ---
- Ø 600 mm: ---
- Ø 750 mm: ---
- Ø 800 mm: ---
- Ø 1000 mm: ---
- Ø 1200 mm: ---


CAIXA TUBULAÇÃO: □

OUTROS

- VIA PAVIMENTADA C/ MEIO FIO: ---
- VIA PROJETADA: ---
- DIVISAS MUNICIPAIS: ---
- PERÍMETRO URBANO: ---
- RODOVIA FEDERAL/ESTADUAL: ---
- PONTE: ---
- CEMITÉRIO/IGREJA: +
- TORRES DE TRANSMISSÃO: ⊗
- LINHA DE TRANSMISSÃO: ---
- ARROIOS: ---
- NÚCLEO RESIDENCIAL: ---
- PONTO DE ALAGAMENTO SEVERO: ⊕
- SENTIDO DA DECLIVIDADE: ---

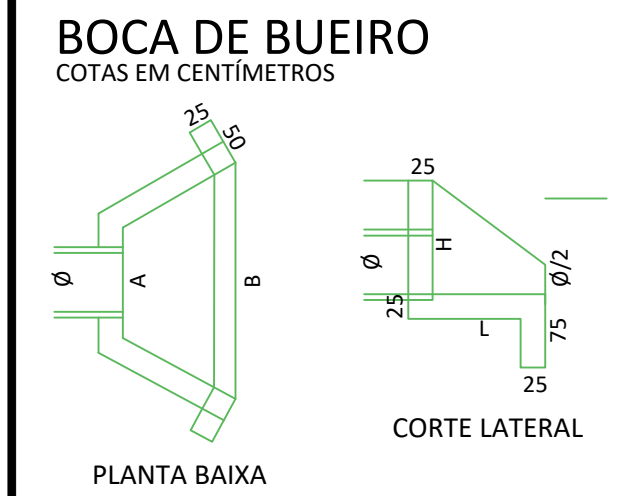


BOCA	H	L	A	B
Ø60	120	90	120	220
Ø100	140	140	140	280
Ø120	160	160	160	300

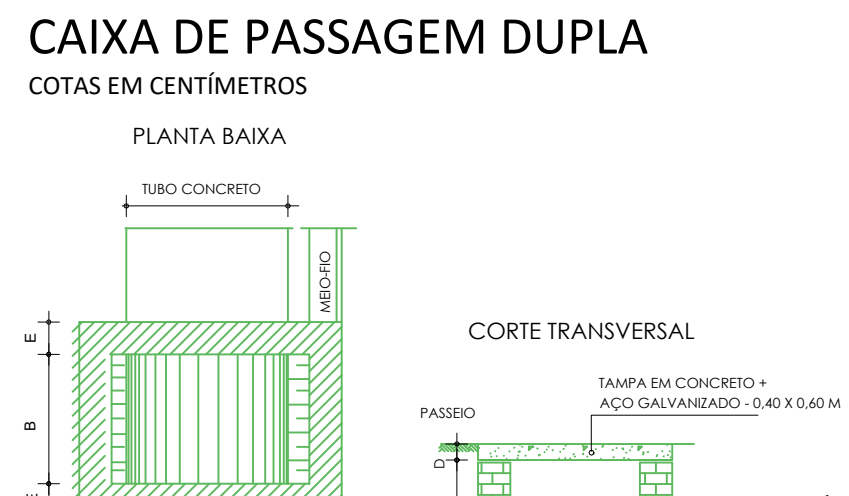







Tipo	H		A	B	E	D
	Min.	Máx.				
Tipo 4 - Ø120	180	250	220	120	15	15

*OBS.: NA ARMAÇÃO DA TAMPA UTILIZAR FERRAGEM 6,3mm A CADA 10cm (2x)

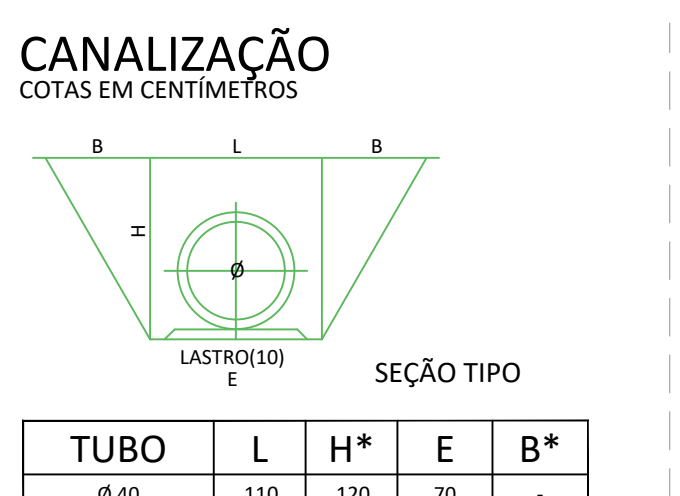

TUBO	L	H*	E	B*
Ø 40	110	120	70	-
Ø 100	170	180	130	65
Ø 120	190	2,00	140	935

*DIMENSÕES MÍNIMAS

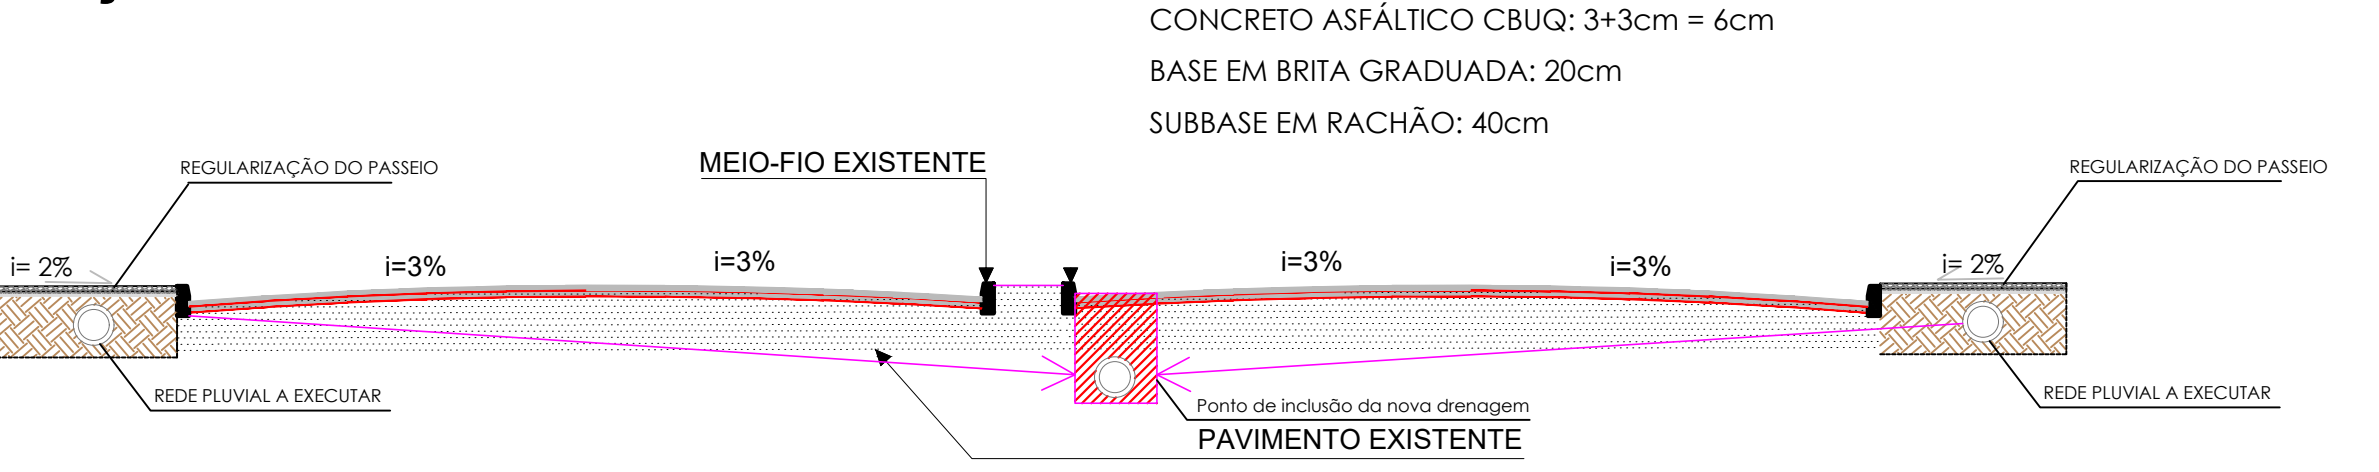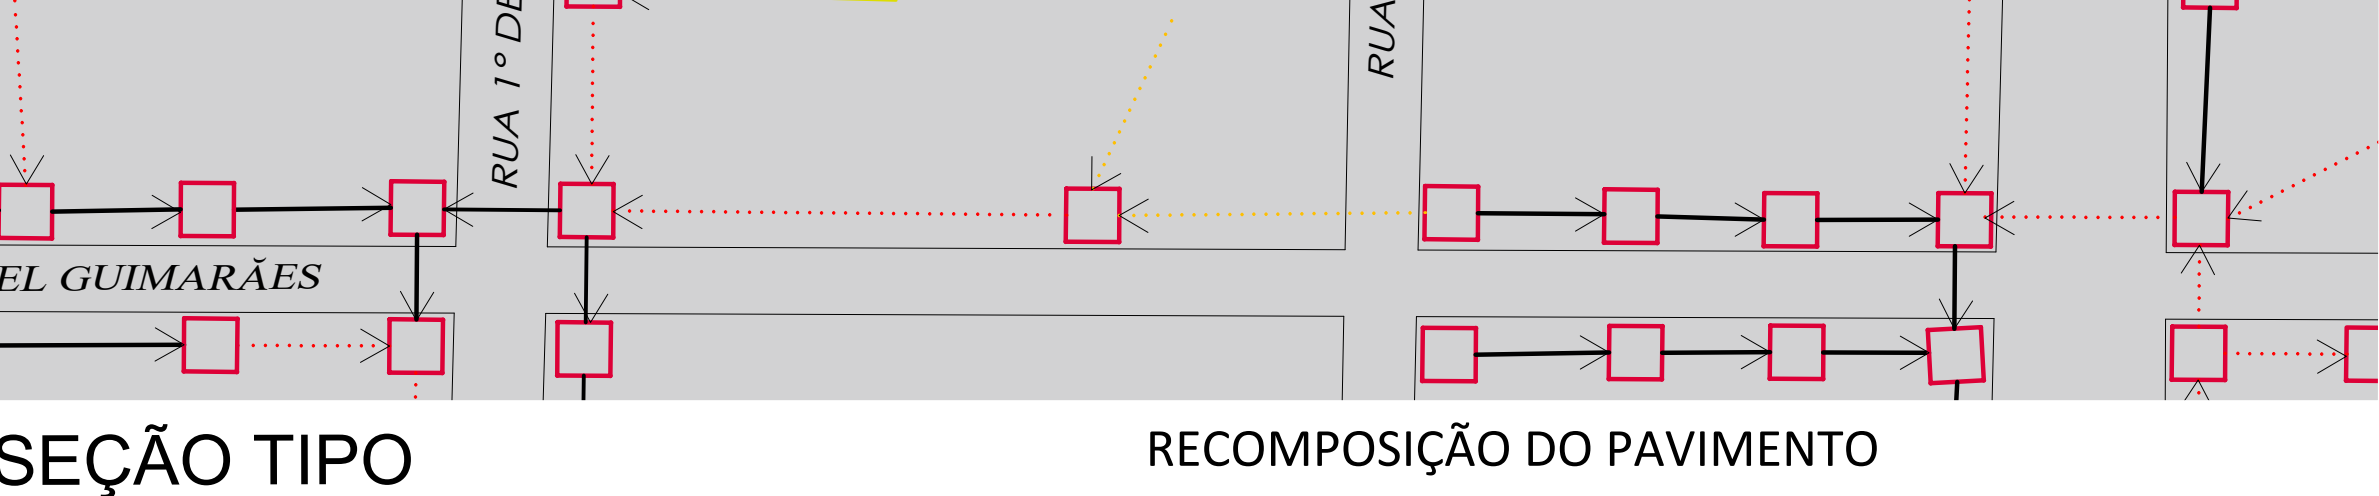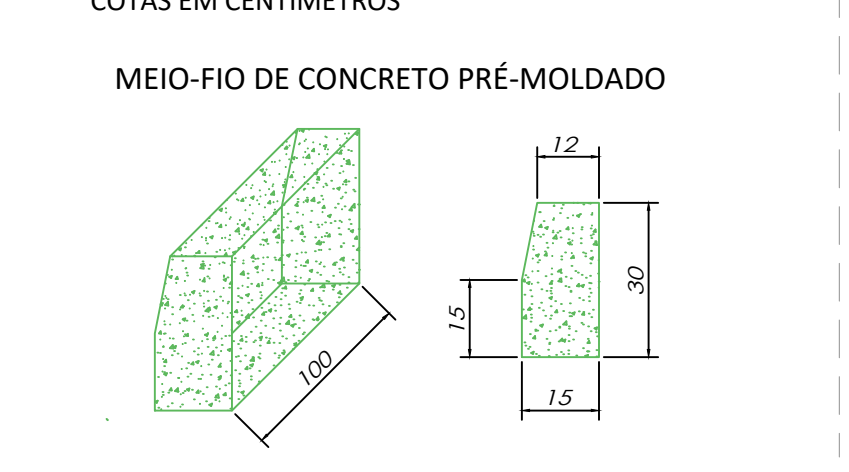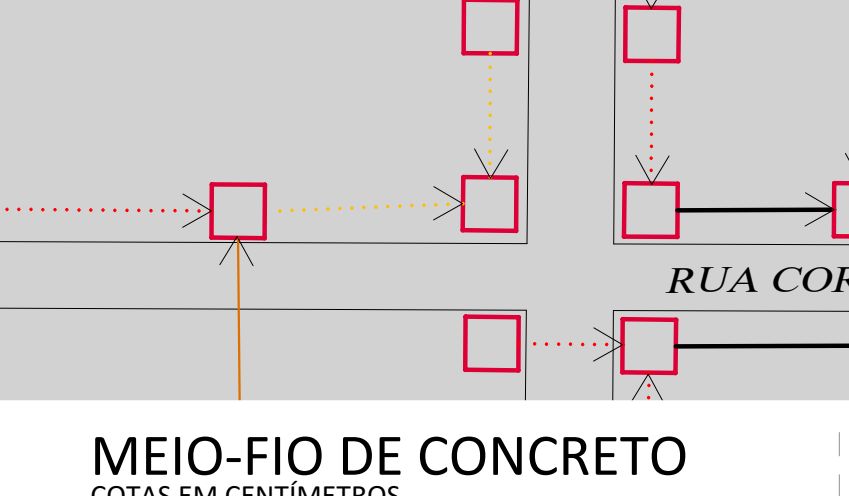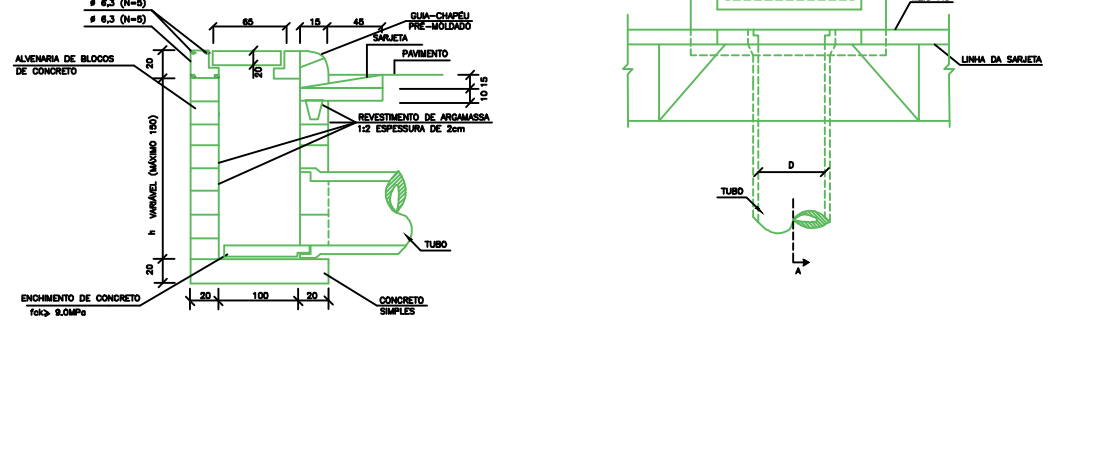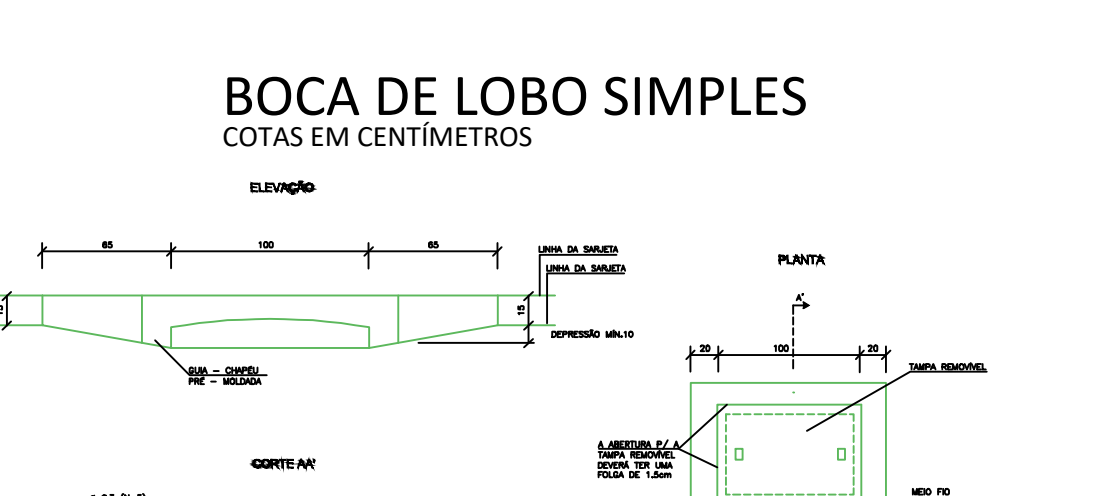

MUNICÍPIO DE S. Sebastião do Cai
 Rua Maj. Floriano Peixoto, 426 - Centro
 São Sebastião do Cai - RJ - CEP: 23760-000

TÍTULO: **Reforma e Requalificação Microdrenagem**

LOCAL: Rua Tiradentes- Município de São Sebastião do Cai / RJ

PROPRIETÁRIO: PREFEITURA MUNICIPAL DE SÃO SEBASTIÃO DO CAÍ.

INTERVENÇÃO: 715m
 ESCALA: 1/1.000
 DATA: Novembro/25
 PRANCHA: 02

RESP. TÉCNICO: _____

Projeto de Rede de Drenagem