




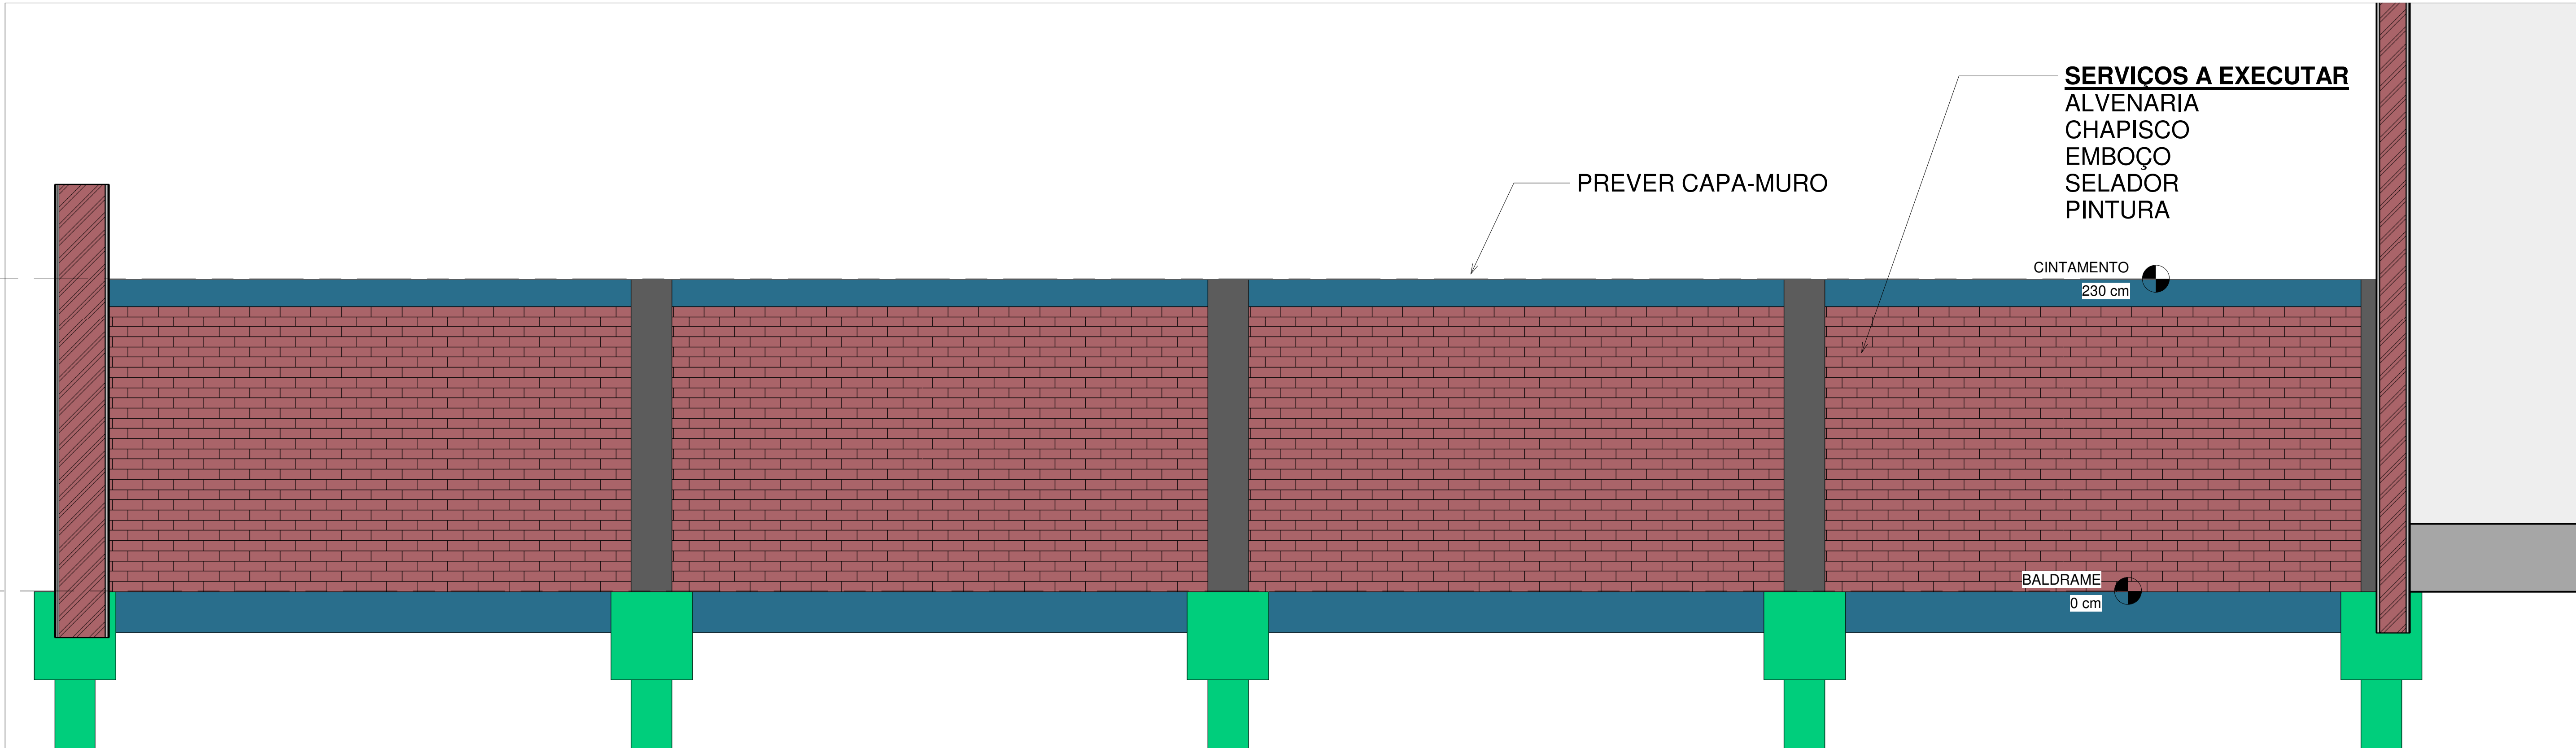

2 VISTA MURO
1 : 25

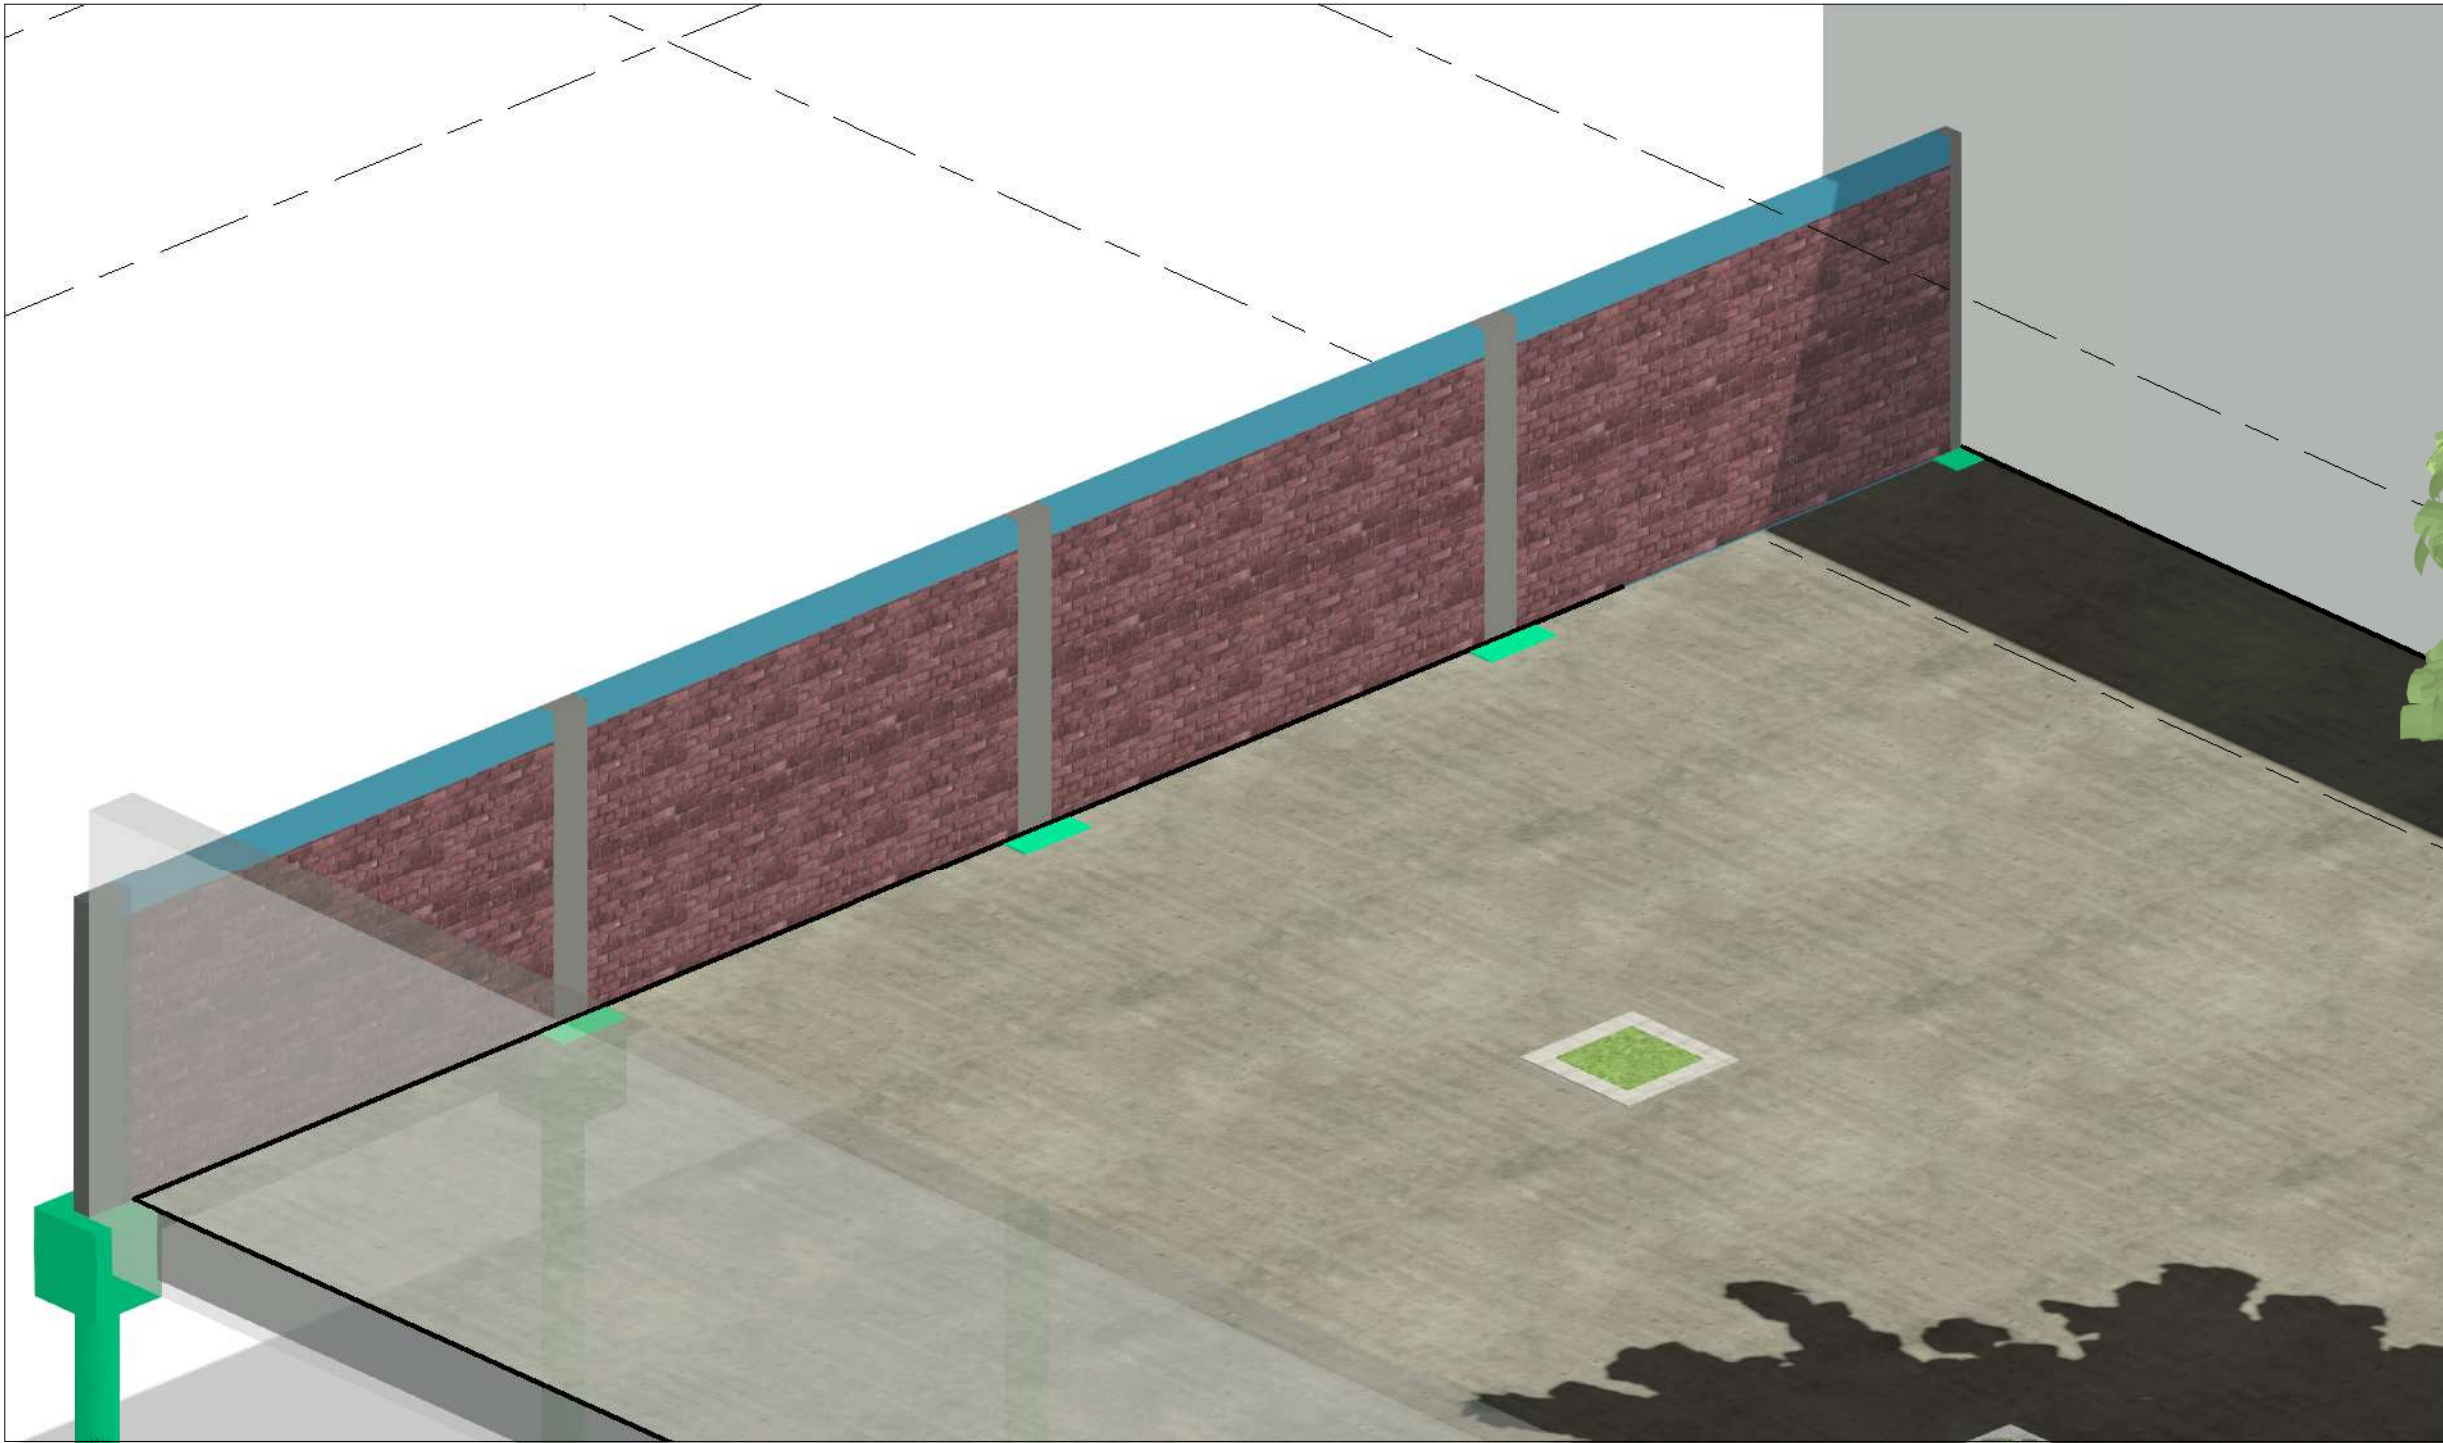


3 Vista 3D

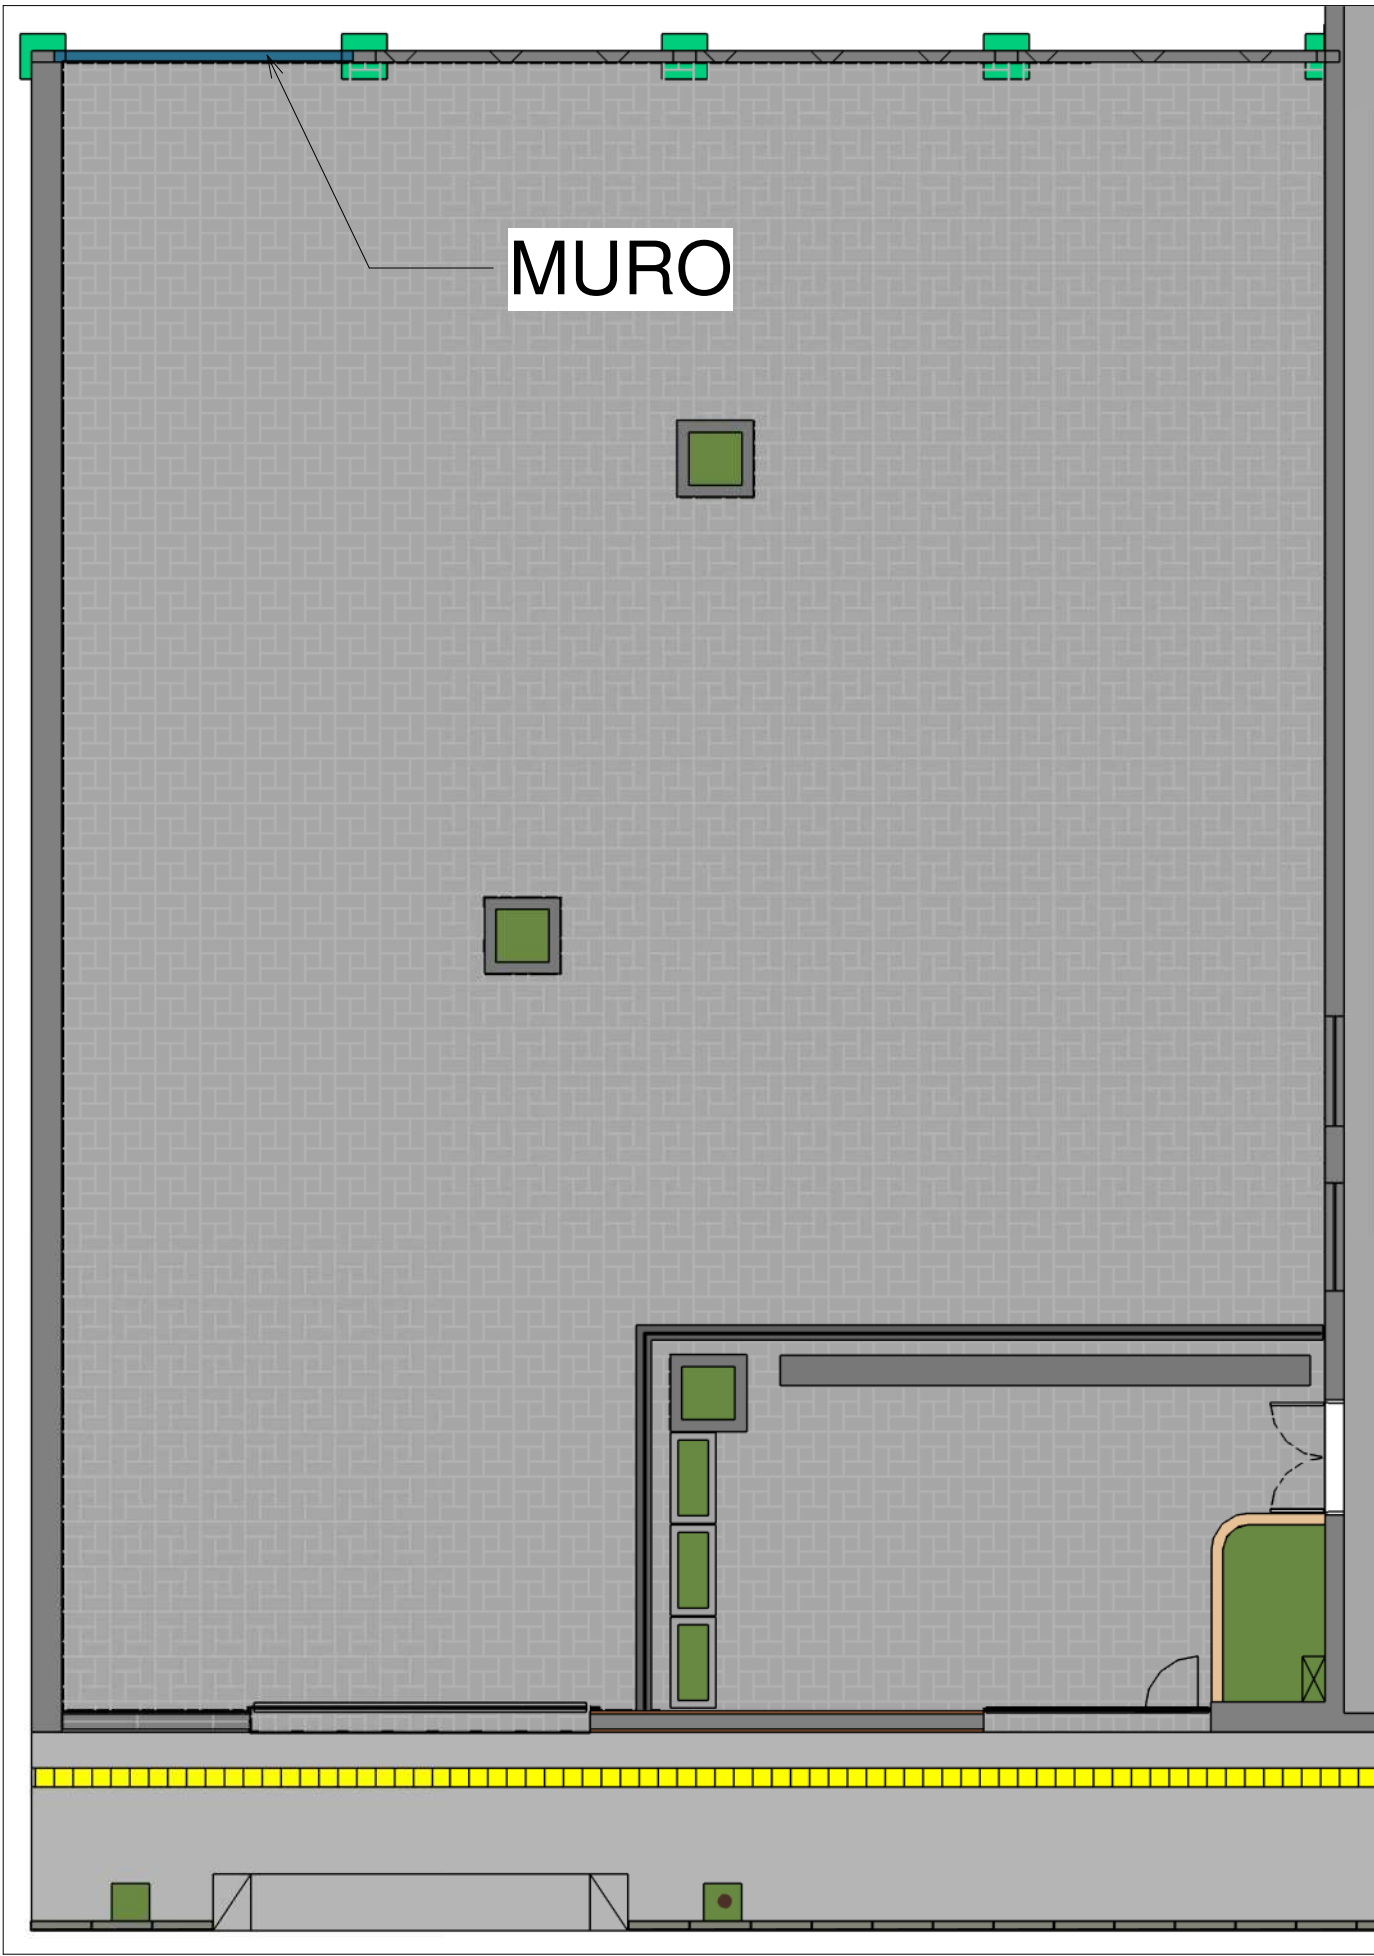

1 ESQUEMA
1 : 100


MUNICÍPIO DE LAJEADO SECRETARIA DO PLANEJAMENTO, URBANISMO E MOBILIDADE Rua Júlio May, 242 - CEP 95.900.178 Tel.: (051)3982-1459				
OBRA: REFORMA SMDS				
PREFEITO MUNICIPAL: GLÁUCIA SCHUMACHER	SECRETARIA DE PLANEJAMENTO ALEX SCHMITT	RESPONSÁVEL TÉCNICO PROJETO: CALEBE HORBACH		
DISCRIMINAÇÃO: MURO SMDS				
DATA: 08/28/25	PRANCHA: 4	EXPEDIENTE: 0001	ÁREA: EDIFICAÇÃO 1.466,99m²	ESCALA: Como indicado

Documento assinado digitalmente
CALEBE PEDROSO HORBACH
Data: 28/11/2025 08:53:10-0300
Verifique em: https://validar.dfe.gov.br

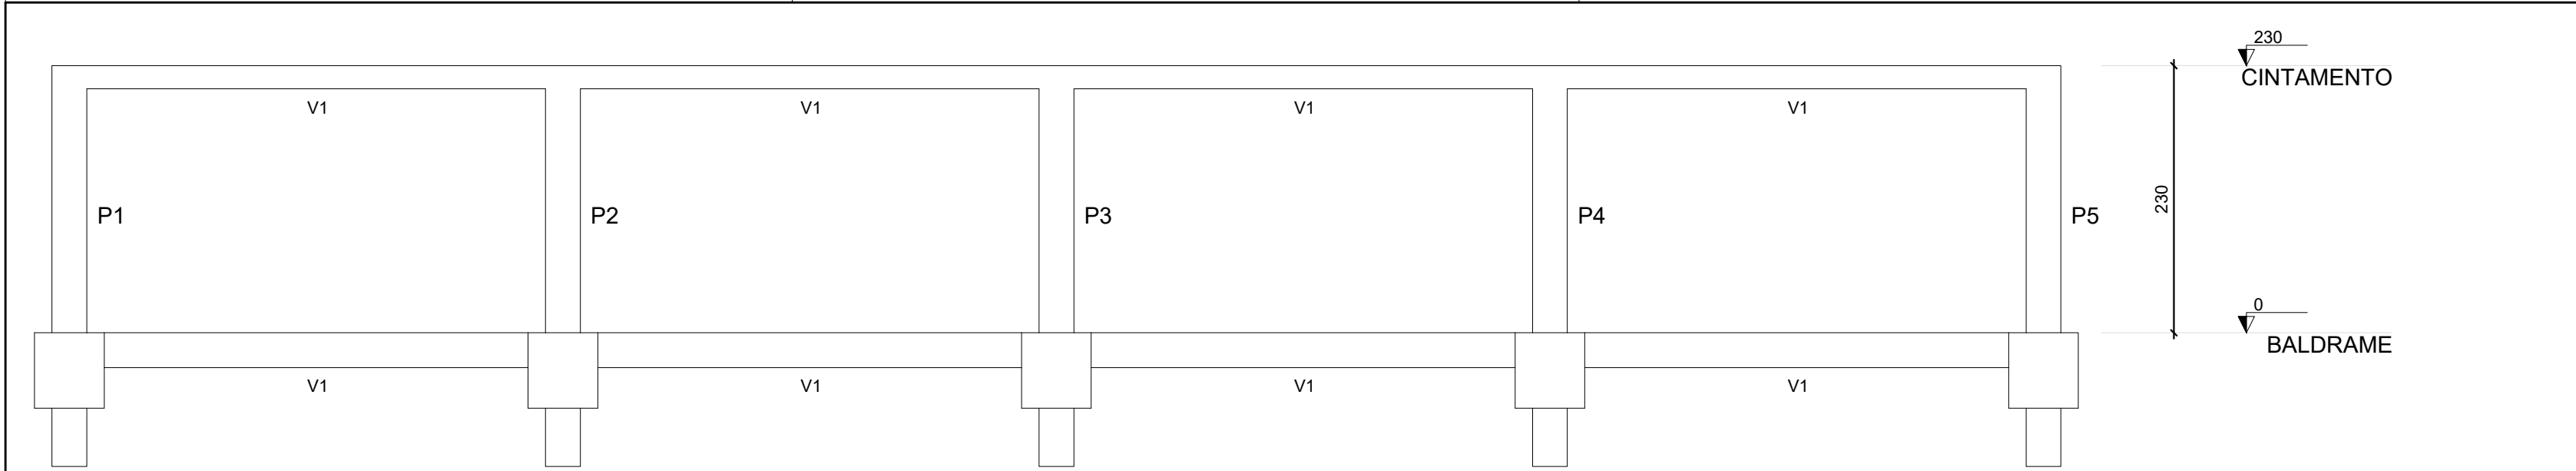


CORTE A-A

Escala 1:50

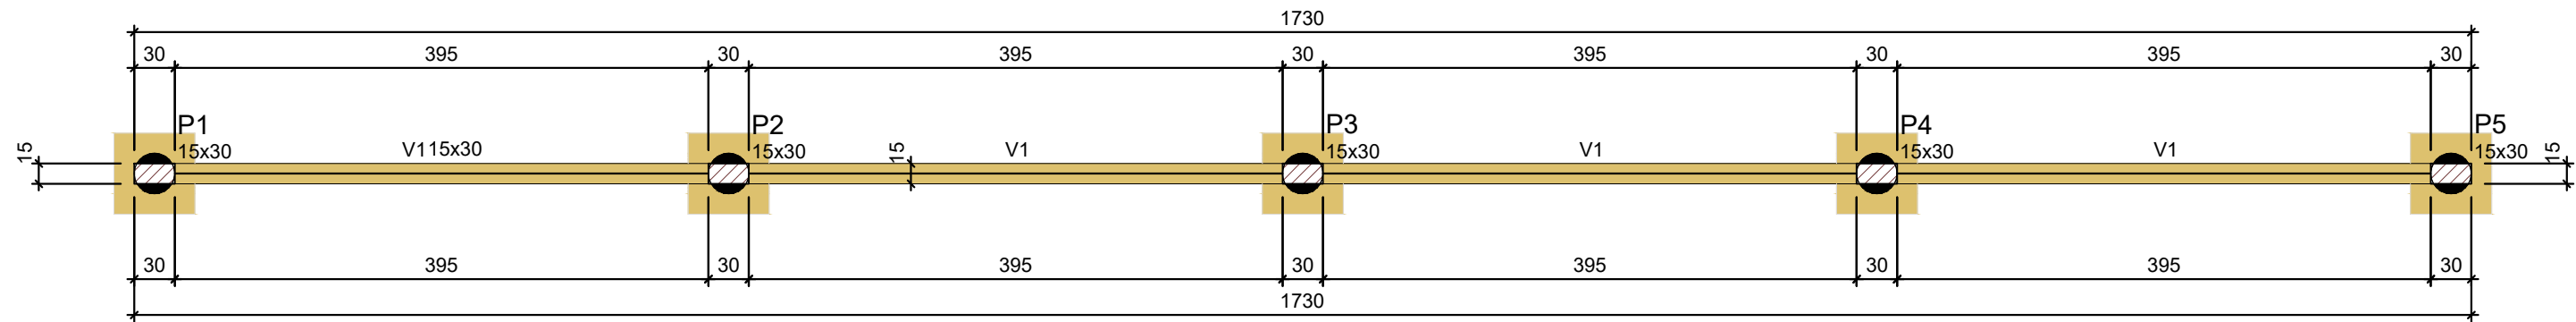

FORMA DO PAVIMENTO BALDRAME (NÍVEL 0)

Escala 1:50

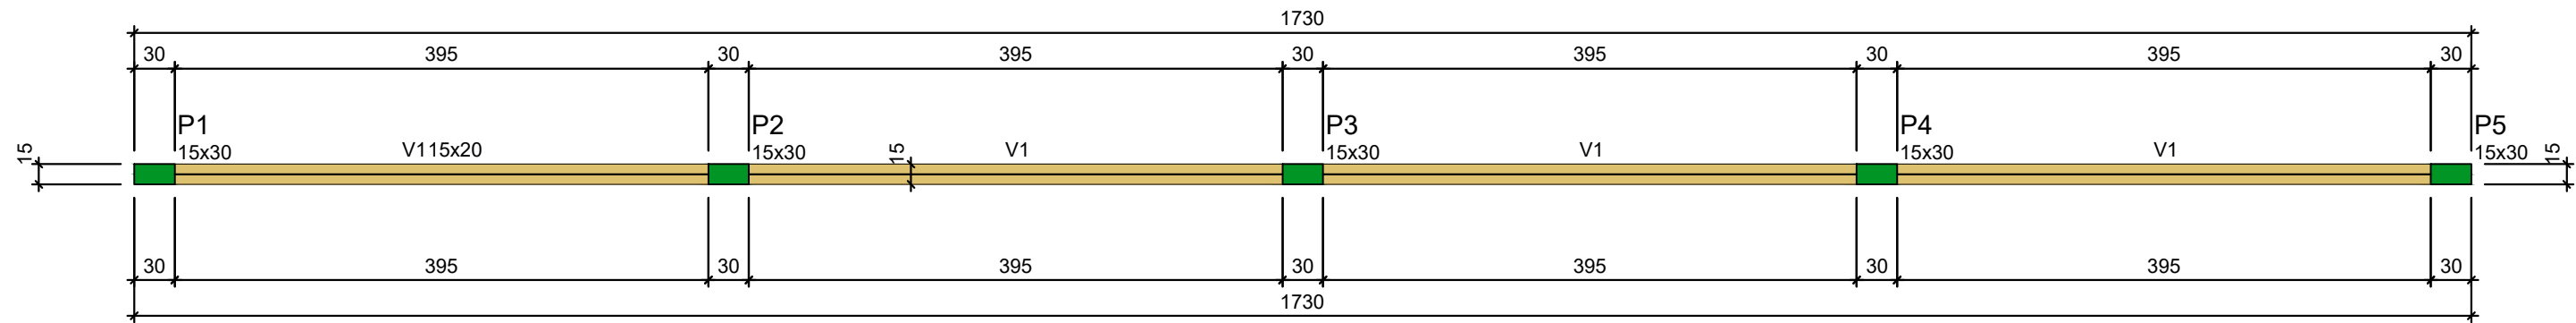

FORMA DO PAVIMENTO CINTAMENTO (NÍVEL 230)

Escala 1:50

Vigas			
Nome	Seção (cm)	Elevação (cm)	Nível (cm)
V1	15x30	0	0

Características dos materiais	
fck (kgf/cm²)	Ecs (kgf/cm²)
250	241500

Dimensão máxima do agregado = 19 mm

Pilares			
Nome	Seção (cm)	Elevação (cm)	Nível (cm)
P1	15x30	0	0
P2	15x30	0	0
P3	15x30	0	0
P4	15x30	0	0
P5	15x30	0	0

Legenda dos pilares	
	Pilar que passa

Legenda das vigas e paredes	
	Viga

Vigas			
Nome	Seção (cm)	Elevação (cm)	Nível (cm)
V1	15x20	0	230

Características dos materiais	
fck (kgf/cm²)	Ecs (kgf/cm²)
250	241500


Dimensão máxima do agregado = 19 mm

Pilares			
Nome	Seção (cm)	Elevação (cm)	Nível (cm)
P1	15x30	0	230
P2	15x30	0	230
P3	15x30	0	230
P4	15x30	0	230
P5	15x30	0	230

Legenda dos pilares	
	Pilar que morre

Legenda das vigas e paredes	
	Viga

Documento assinado digitalmente
CALEBE PEDROSO HORMACH
Data: 26/11/2025 08:53:10-0300
Verifique em <https://validar.jf.gov.br>

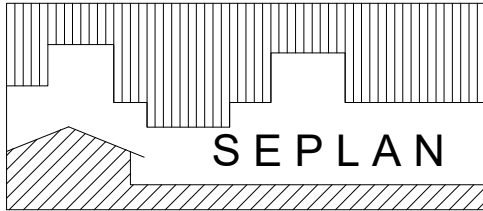


MUNICÍPIO DE LAJEADO
SECRETARIA DO PLANEJAMENTO
Rua Júlio May, 242 - CEP 95.900-178
Tel.: (51) 3982-1459

OBRA: SMDS RUA BENJAMIN CONSTANT - BAIRRO CENTRO - LAJEADO		
PREFEITA MUNICIPAL: GLÁUCIA SCHUMACHER	SECRETÁRIOS: SEPLAN / SMDS: ALEX SCHMITT ELIANA A. HEBERLE	RESPONSÁVEL TÉCNICO: ENG. CALEBE PEDROSO

DISCRIMINAÇÃO: SMDS - PROJETO DE PINTURA EXTERNA - ESTRUTURAL			
DATA: DEZ/2025	PRANCHA: 03	DESENHO: CALEBE	ÁREA: 1.466,99 m2

ESCALA:
1/75

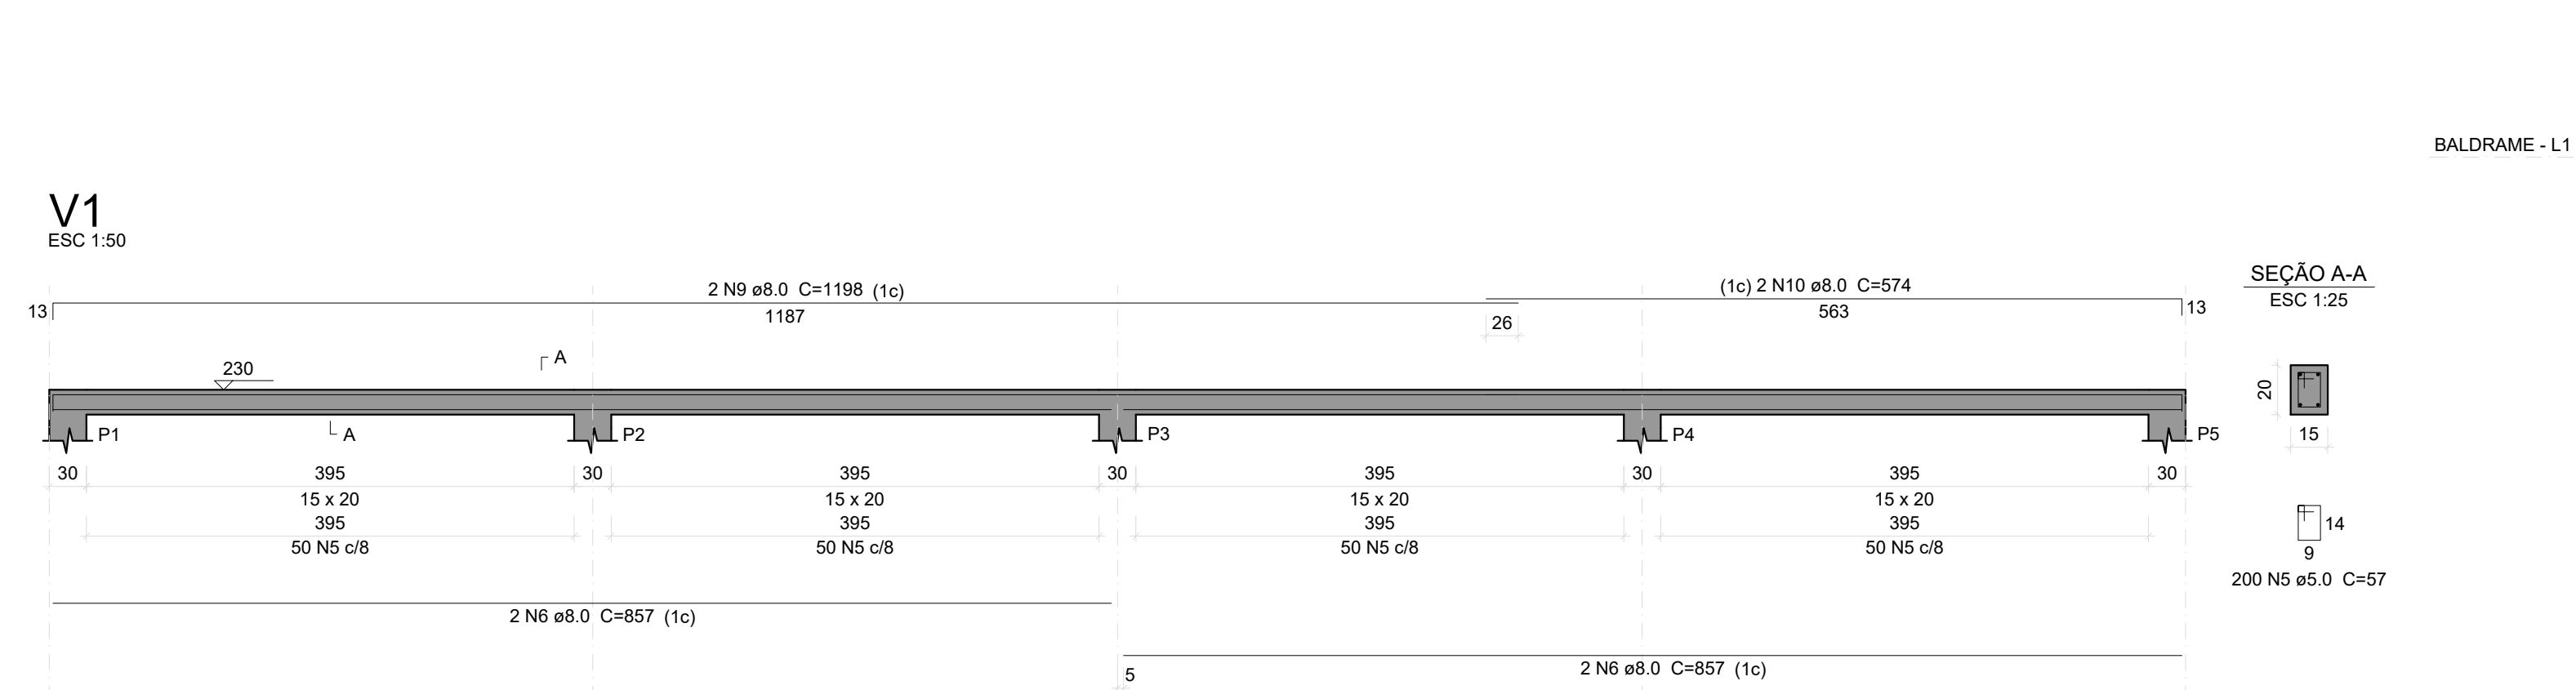

DATA: DEZ/2025	PRANCHA: 02	DESENHO: CALEBE	ÁREA: 1.466,99 m2	ESCALA: 1/75
-------------------	----------------	--------------------	----------------------	-----------------

