


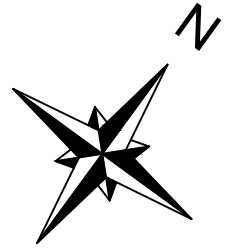

391




ESQUINA BUDEL





LEGENDA

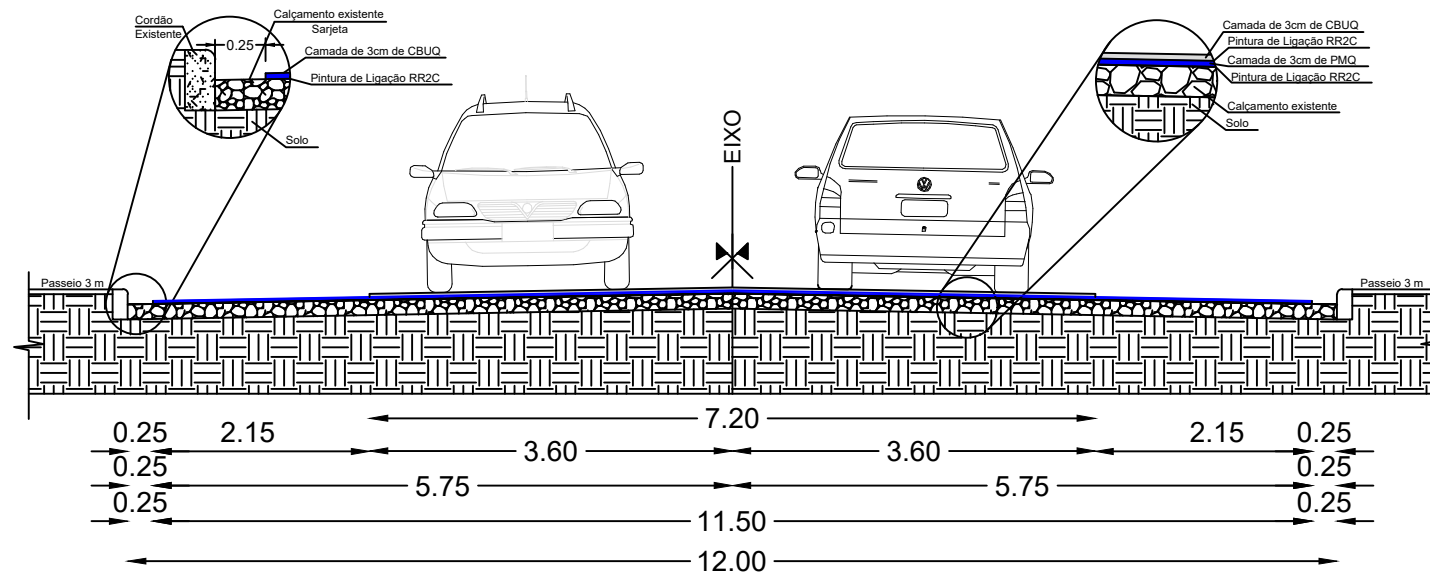-  Pavimentação Nova
-  Calçamento Existente

P. BAIXA - PAVIMENTAÇÃO ESC: 1/1200



LEGENDA:

-  REVESTIMENTO ASFÁLTICO CBUQ (3CM)
-  REPERFILAGEM PMQ (3CM)
-  CALÇAMENTO EXISTENTE
-  SOLO

PERFIL TRANSVERSAL
REVESTIMENTO ASFÁLTICO
SOBRE CALÇAMENTO EXISTENTE
Esc.:1/75

ESQUINA BUDEL

Quadro de Quantidades

EXTENSÃO	391,00m
LARGURA	12,00m
ÁREA TOTAL DE PISTA	4692,00m ²
ÁREA DE REPERFILAGEM PMQ (3CM)	4496,50m ²
ÁREA DE REVESTIMENTO CBUQ (3CM)	2815,20m ²



ESTADO DO RIO GRANDE DO SUL
MUNICÍPIO DE INDEPENDÊNCIA - RS

Título: PROJETO DE PAVIMENTAÇÃO ASFALTICA CBUQ

FELIPE FERON KIRSCHNER
ENG. CIVIL CREA RS228770
RESPONSÁVEL TÉCNICO

EDUARDO MARASCA
PREFEITO MUNICIPAL

Endereço: Independência/RS

Data:05/2026

Prancha:

ESC: indicada

02/02