



P. BAIXA - PAVIMENTAÇÃO
ESC: 1/1200

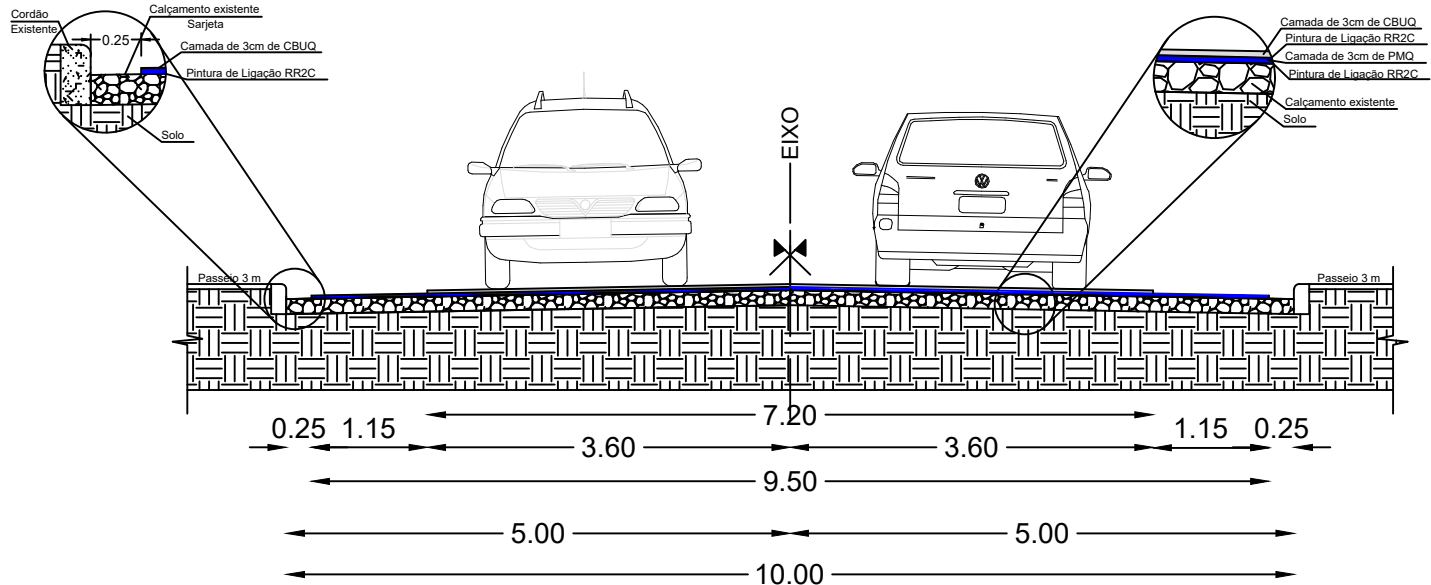

PERFIL TRANSVERSAL
REVESTIMENTO ASFÁLTICO
SOBRE CALÇAMENTO EXISTENTE
Esc.:1/75

- LEGENDA:**
- REVESTIMENTO ASFÁLTICO CBUQ (3CM)
 - REPERFILAGEM PMQ (3CM)
 - CALÇAMENTO EXISTENTE
 - SOLO

RUA JOSINO FARIAS	
Quadro de Quantidades	
EXTENSÃO	438,00m
LARGURA	10,00m
ÁREA TOTAL DE PISTA	4.380,00m²
ÁREA DE REPERFILAGEM PMQ (3CM)	4.161,00m²
ÁREA DE REVESTIMENTO CBUQ (3CM)	3.153,60m²

 ESTADO DO RIO GRANDE DO SUL MUNICÍPIO DE INDEPENDÊNCIA - RS	Título: PROJETO DE PAVIMENTAÇÃO ASFALTICA CBUQ	
	FELIPE FERON KIRSCHNER ENG. CIVIL CREA RS228770 RESPONSÁVEL TÉCNICO	EDUARDO MARASCA PREFEITO MUNICIPAL
Endereço: Independência/RS	Data: 05/2026	Prancha: 02/02
	ESC: indicada	