
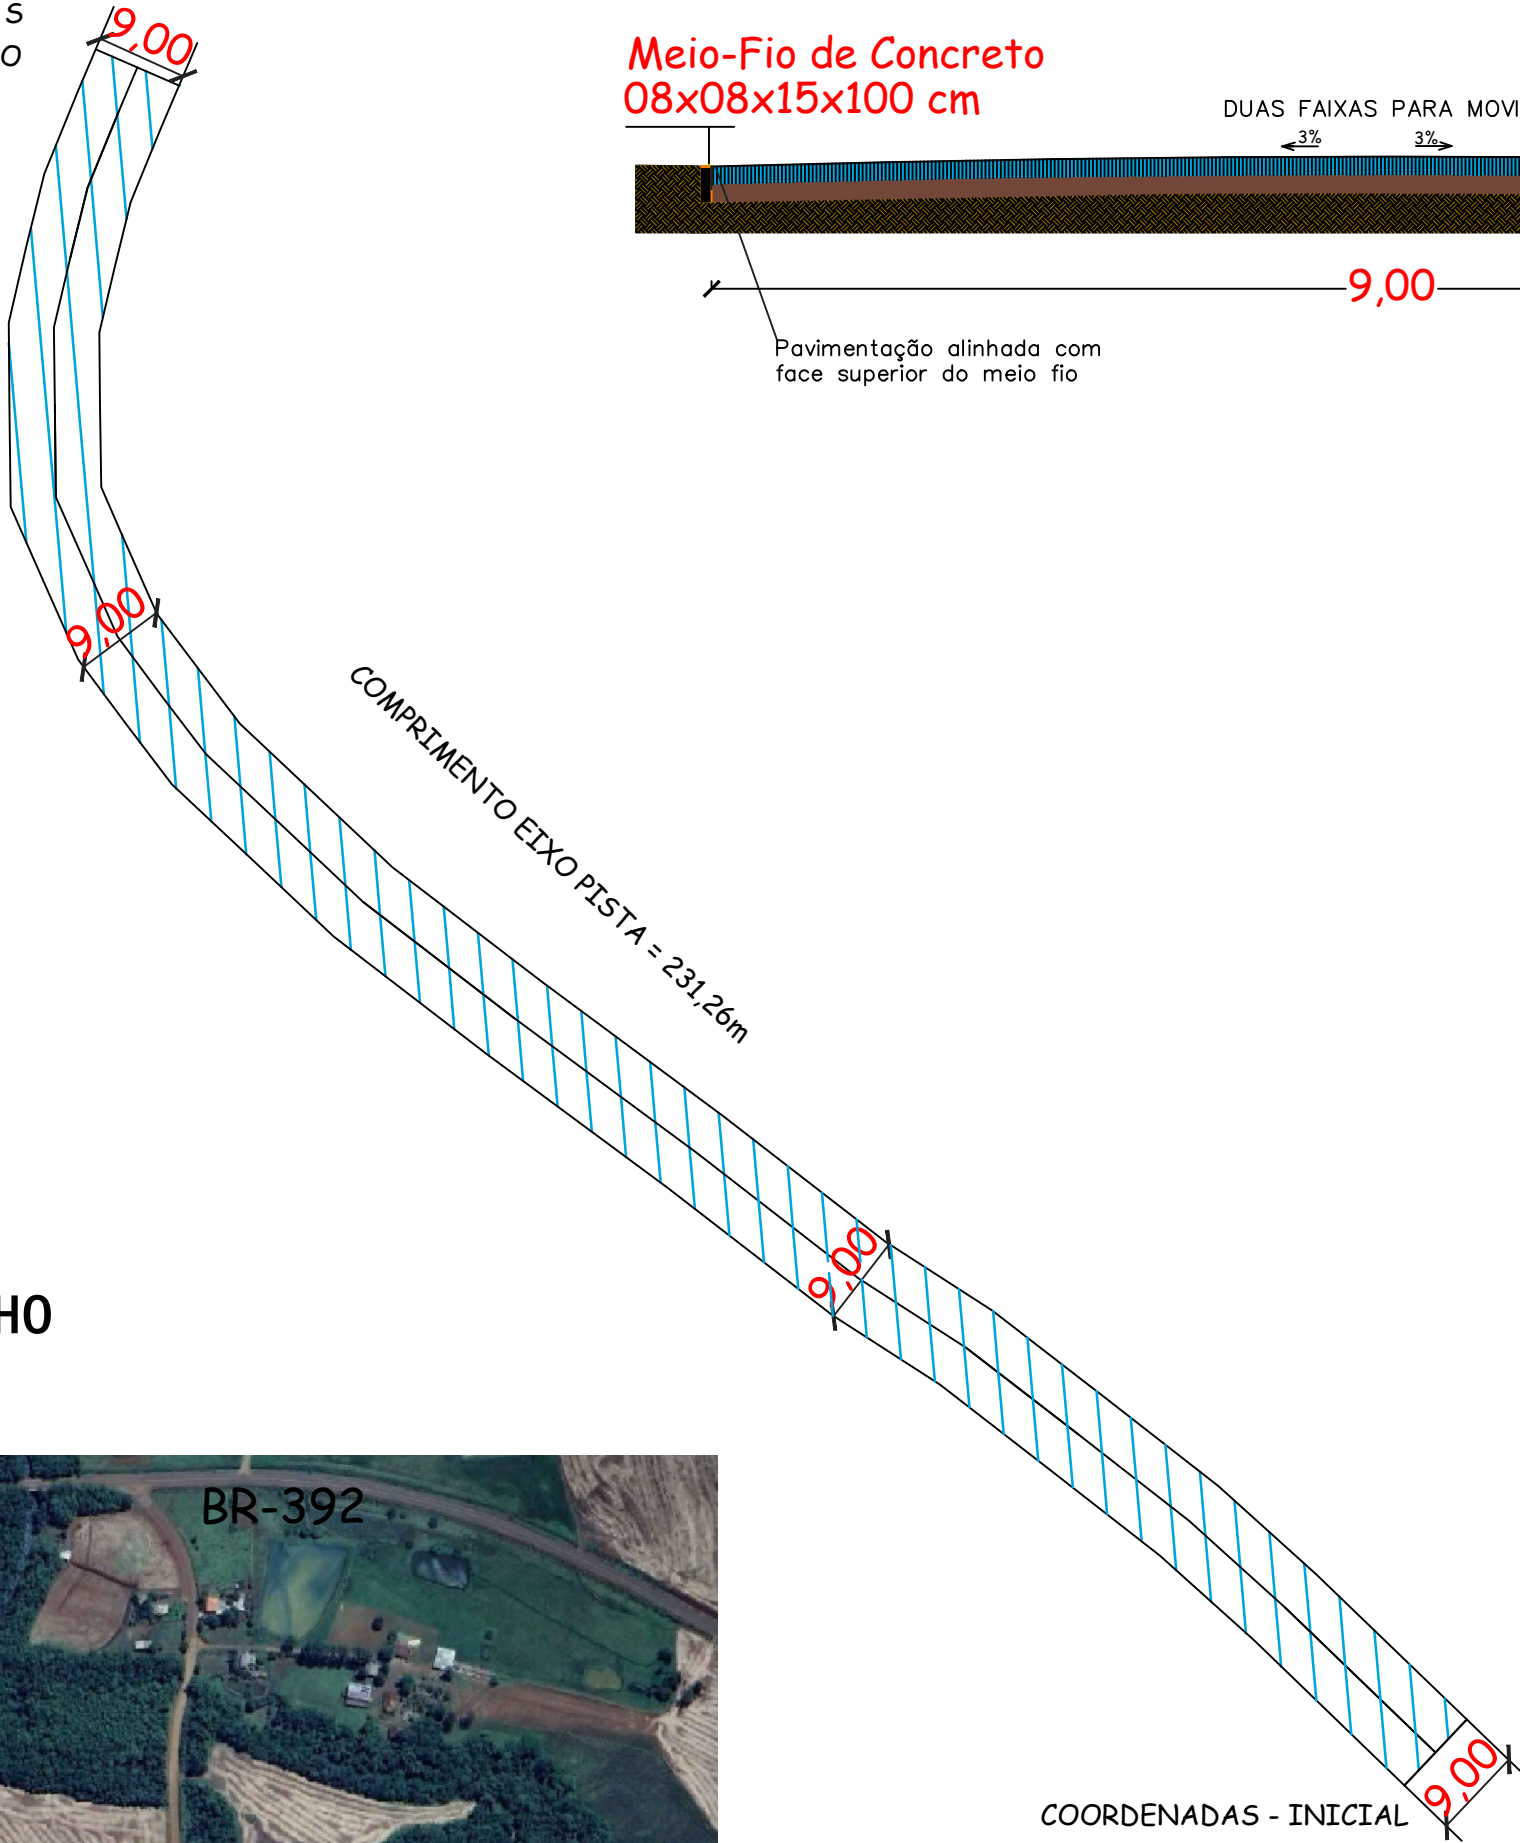


PROJETO TRECHO  
Esc. 1:1000


COORDENADAS - FINAL  
28°06'54.99" S  
55°01'24.64" O

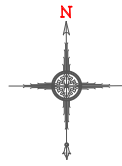

COMPRIMENTO EIXO PISTA = 231,26m

COORDENADAS - INICIAL  
28°07'00.38" S  
55°01'19.86" O

SEÇÃO TRANSVERSAL DA RUA  
Esc. 1:50

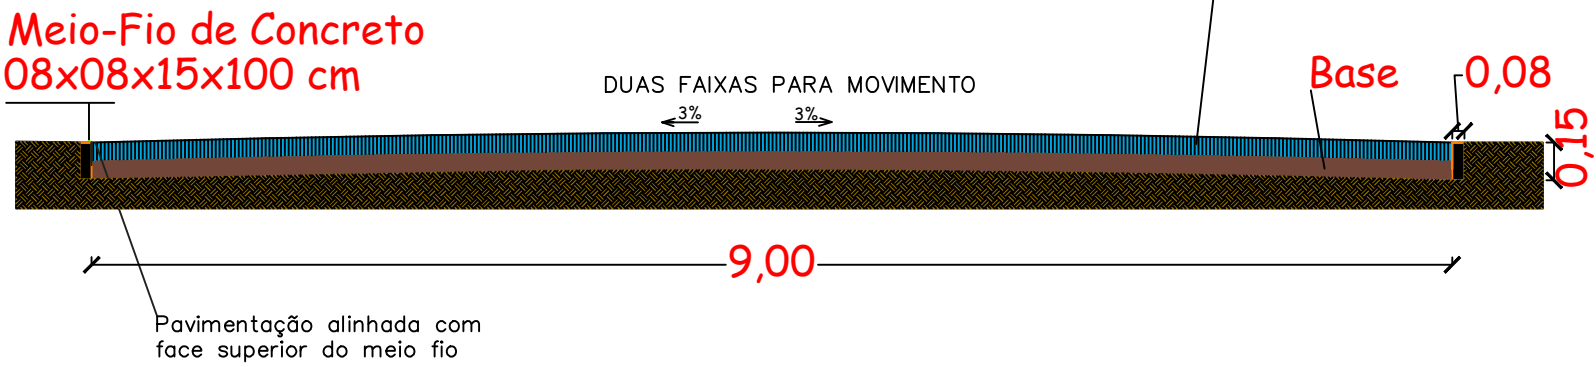

Camada de Revestimento  
Pedra Basáltica

Meio-Fio de Concreto  
08x08x15x100 cm

DUAS FAIXAS PARA MOVIMENTO

Base

0,08

9,00

Pavimentação alinhada com  
face superior do meio fio

LOCALIZAÇÃO DO TRECHO  
Sem escala  
Imagem meramente ilustrativa



| QUANTITATIVOS                                    |            |
|--------------------------------------------------|------------|
| DESCRIÇÃO                                        | À EXECUTAR |
| PAVIMENTO COM PEDRAS IRREGULARES DE BASALTO      | 2081,36 m² |
| MEIO-FIO DE CONCRETO PRÉ-MOLDADO 08X08X15X100 cm | 471,52m    |

|   |                                                           |                        |                             |                                              |
|---|-----------------------------------------------------------|------------------------|-----------------------------|----------------------------------------------|
| PROJETO   | PAVIMENTAÇÃO CONSULTA POPULAR 2025/2026                   |                        |                             |                                              |
| LOCAL:   | LAJEADO CINAMOMO - ESTRADA CABO JOÃO FIORAVANTI           |                        |                             |                                              |
| OBRA:   | PAVIMENTAÇÃO COM PEDRAS IRREGULARES DE BASALTO            |                        |                             |                                              |
| ÁREA:   | 2081,36 m²                                                |                        |                             |                                              |
| <div><p><b>PREFEITURA DE<br/>ROQUE<br/>GONZALES</b></p><p>AVANÇANDO COM VOCÊ!</p><p>Administração 2020 - 2028</p></div> | PREFEITURA MUNICIPAL DE ROQUE GONZALES                    |                        |                             |                                              |
|   | RESPONSÁVEL TÉCNICO:                                      | PREFEITO MUNICIPAL:    | MÊS/ANO:<br>DEZEMBRO / 2025 | TIPO:<br>PLANTA BAIXA<br>SITUAÇÃO E DETALHES |
|   | Thaís Karol Heck Schmitt<br>Engª. Civil - Crea RS 255.224 | Fernando Mattes Machry | ESCALA:<br>Indicada         | PRANCHA:<br>01/01                            |