


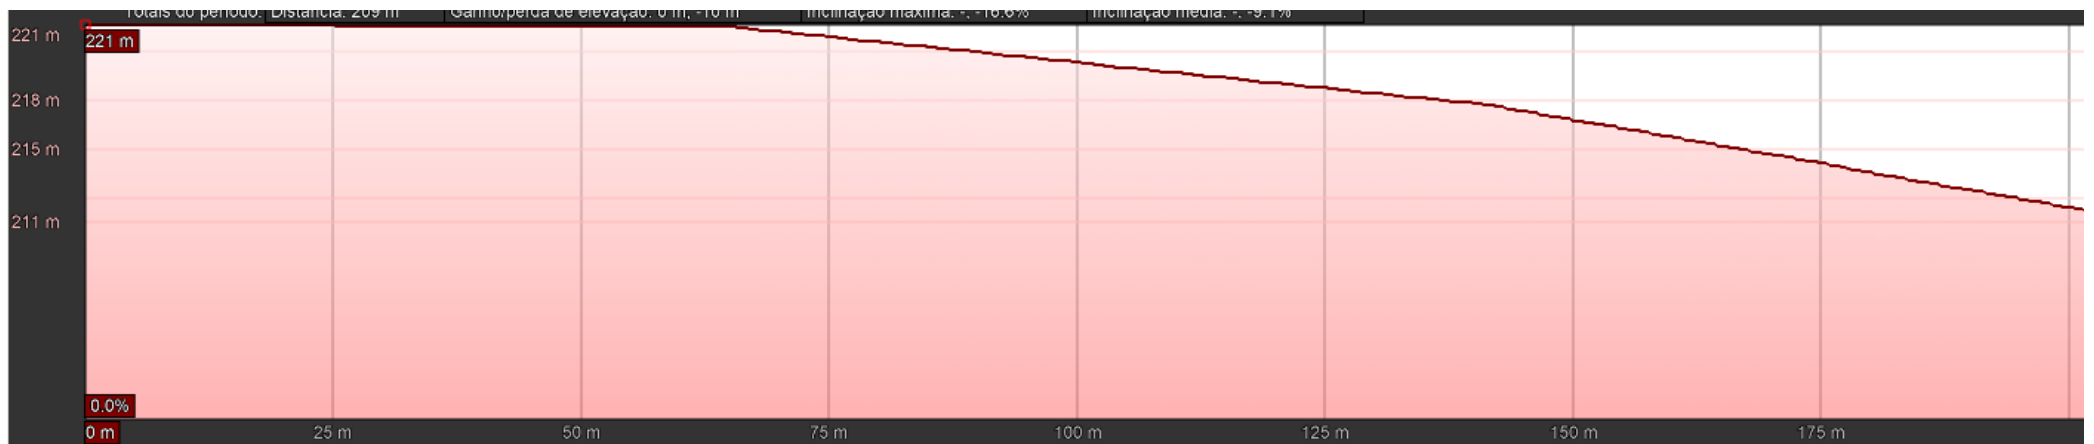


# Perfil Longitudinal

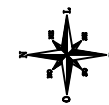

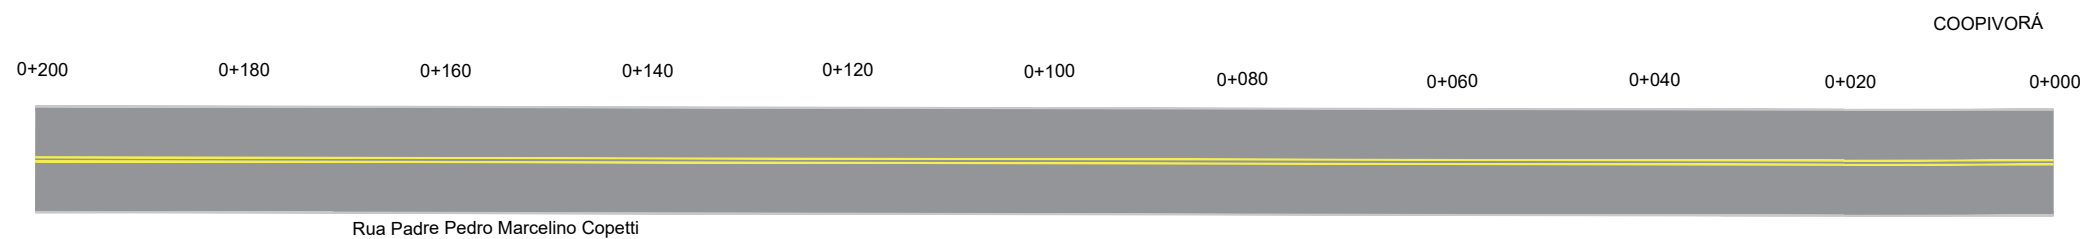

### SEÇÃO TIPO

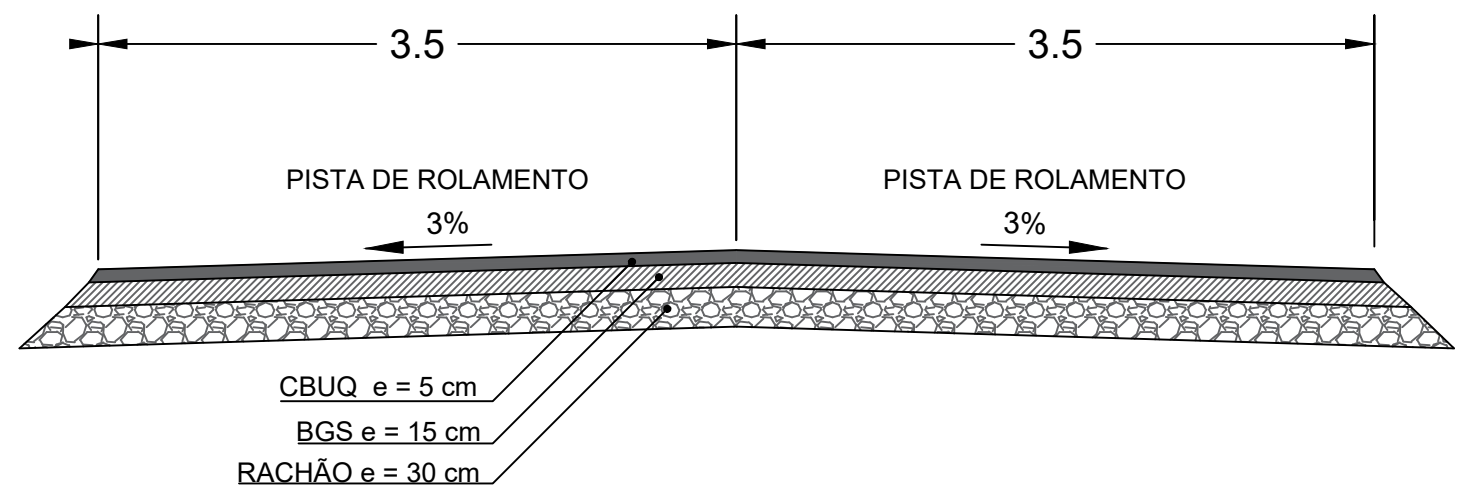

LOCALIZAÇÃO - RUA PADRE PEDRO MARCELINO COPETTI - IVORÁ/RS  
Sem escala (Imagem google earth)



Endereço: Rua Padre Pedro Marcelino Copetti  
Ivorá - RS

Assunto: Projeto de pavimentação  
0+000,00 ao 0+200,00

VITOR CAMARGO  
COSTA:02842916093

Assinado de forma digital por  
VITOR CAMARGO  
COSTA:02842916093  
Dados: 2026.06.11 08:26:35 -03'00'

Eng. Civil Vitor Camargo Costa  
CREA-RS 203284  
Responsável Técnico

Prefeitura Municipal de Ivorá  
Proprietário

Data:  
10/06/2026

Desenho:

Escala:  
1:750

Prancha:  
**1**