




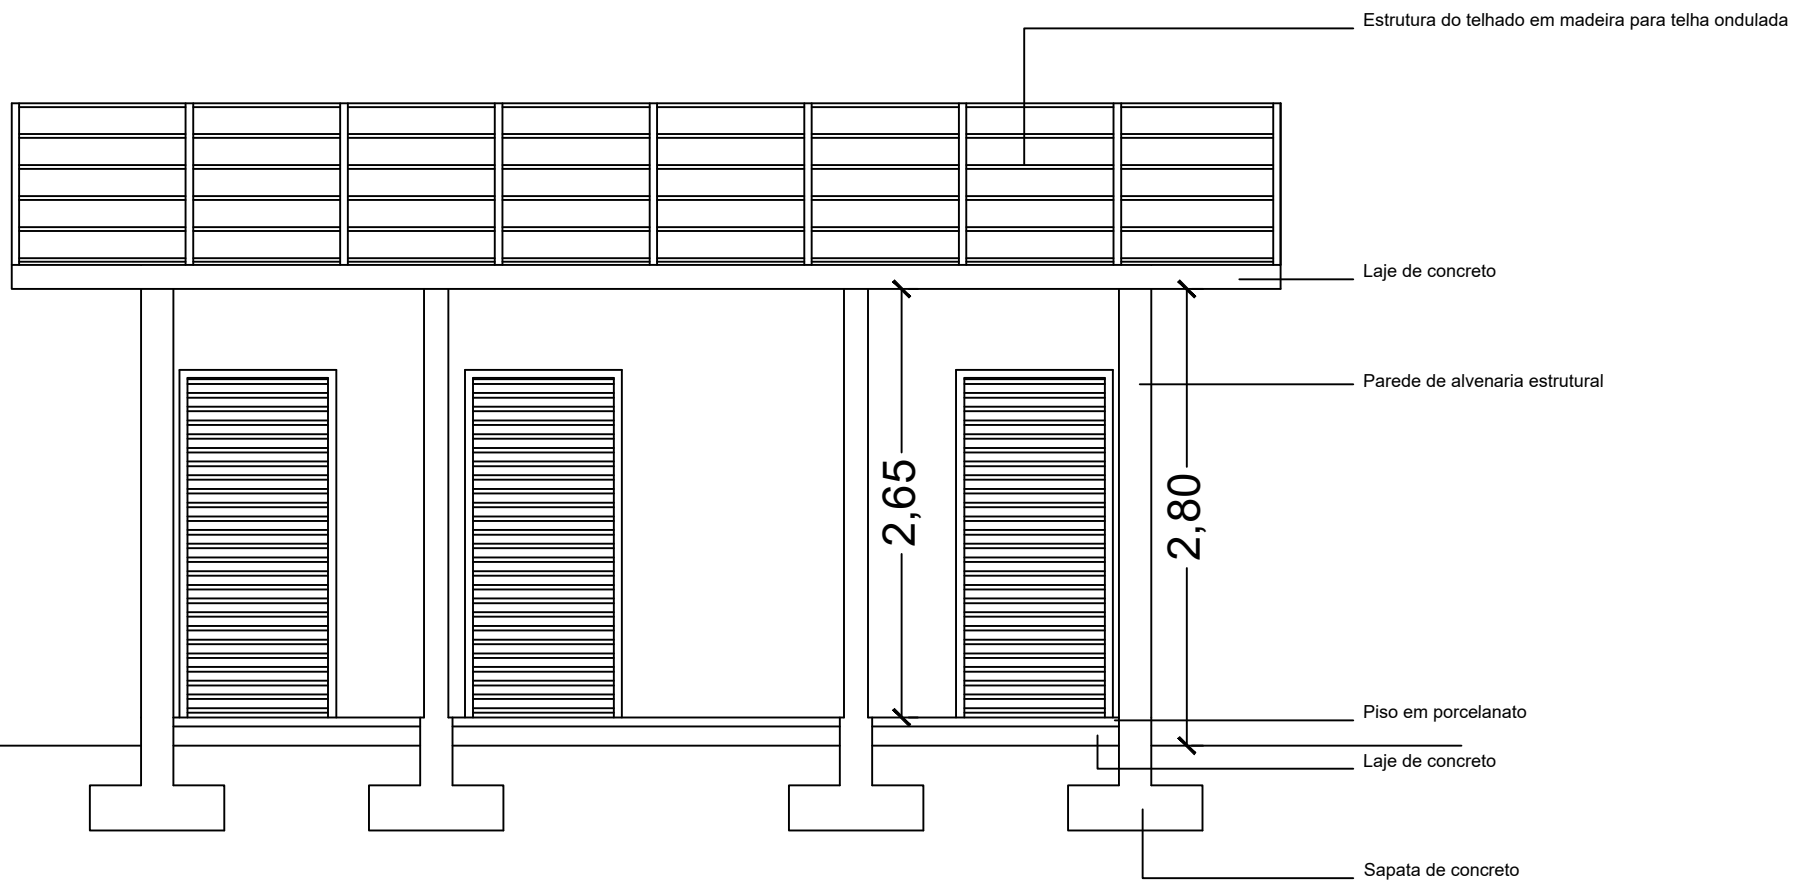

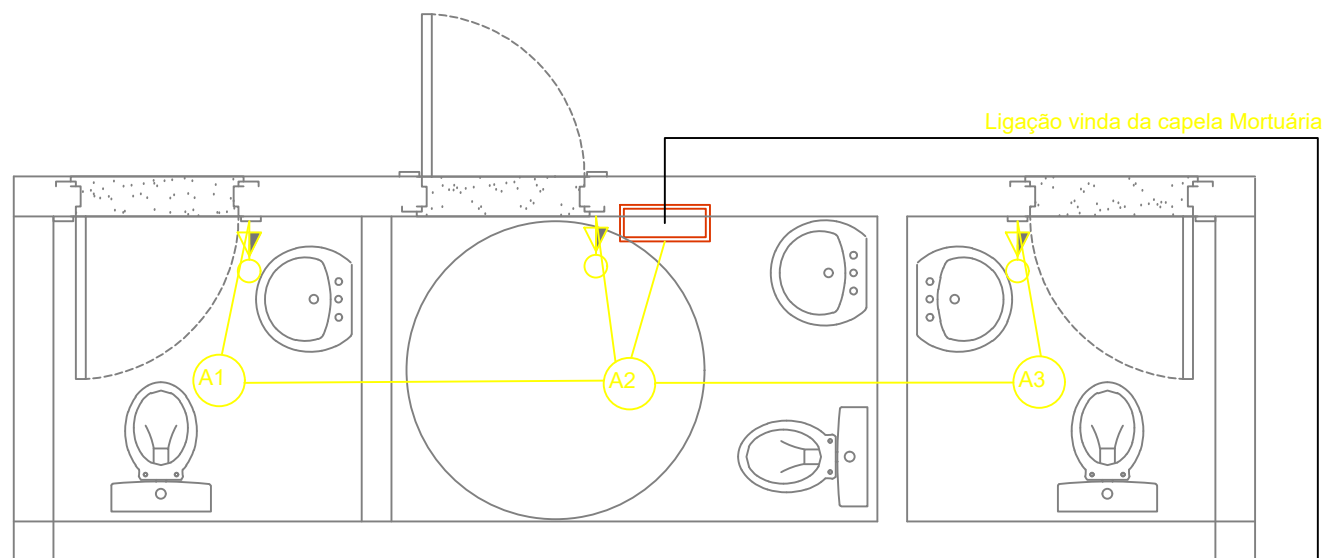

LEGENDA ELÉTRICO

	Ponto de luz no teto
	Tomada média (h=120cm)
	CD - Central de Distribuição
	Eletroduto embutido no teto

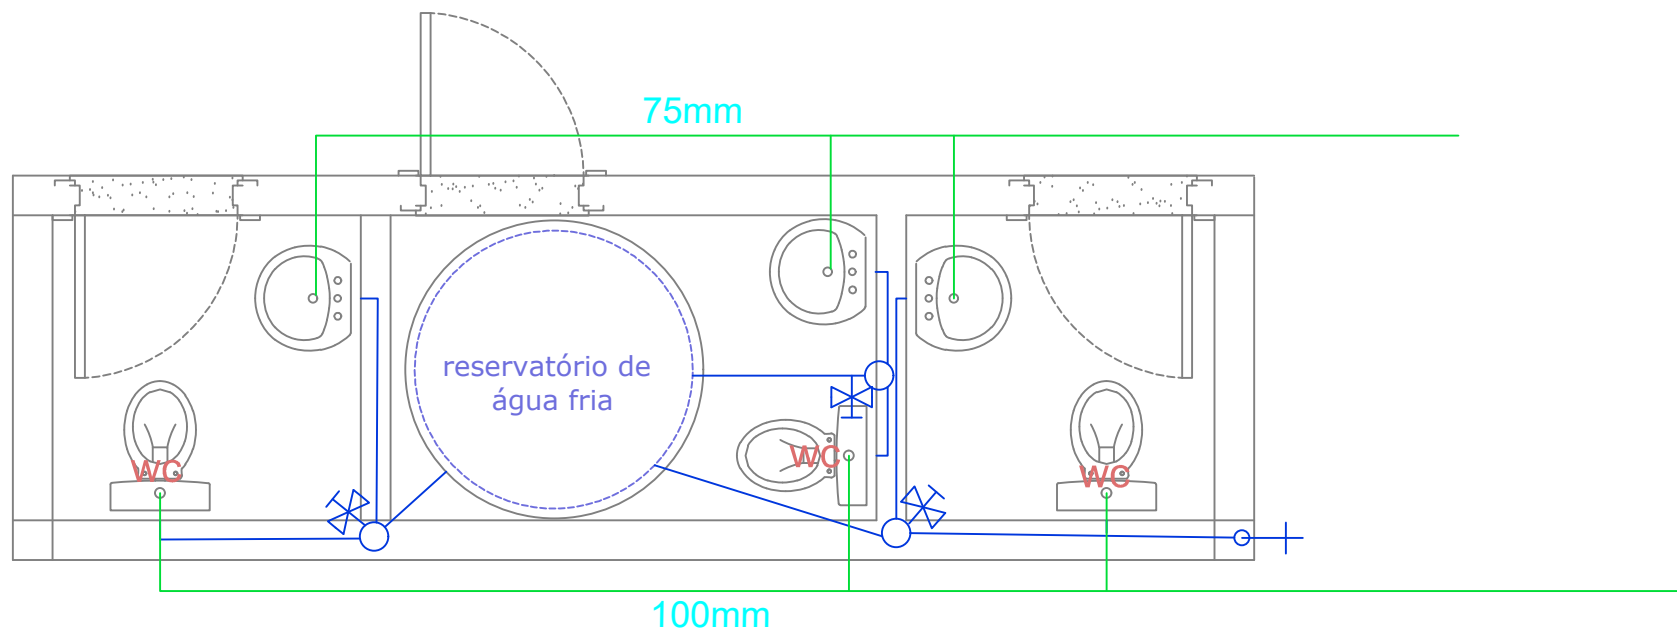

LEGENDA HIDROSSANITÁRIO

Simbolo	Sigla	Designação
	RG	Registro
	CAF	Coluna de água fria
		Canalização de água fria
		Canalização de esgoto
	wc	Bacia Sanitária com hidra ou acoplada
		Torneira

