




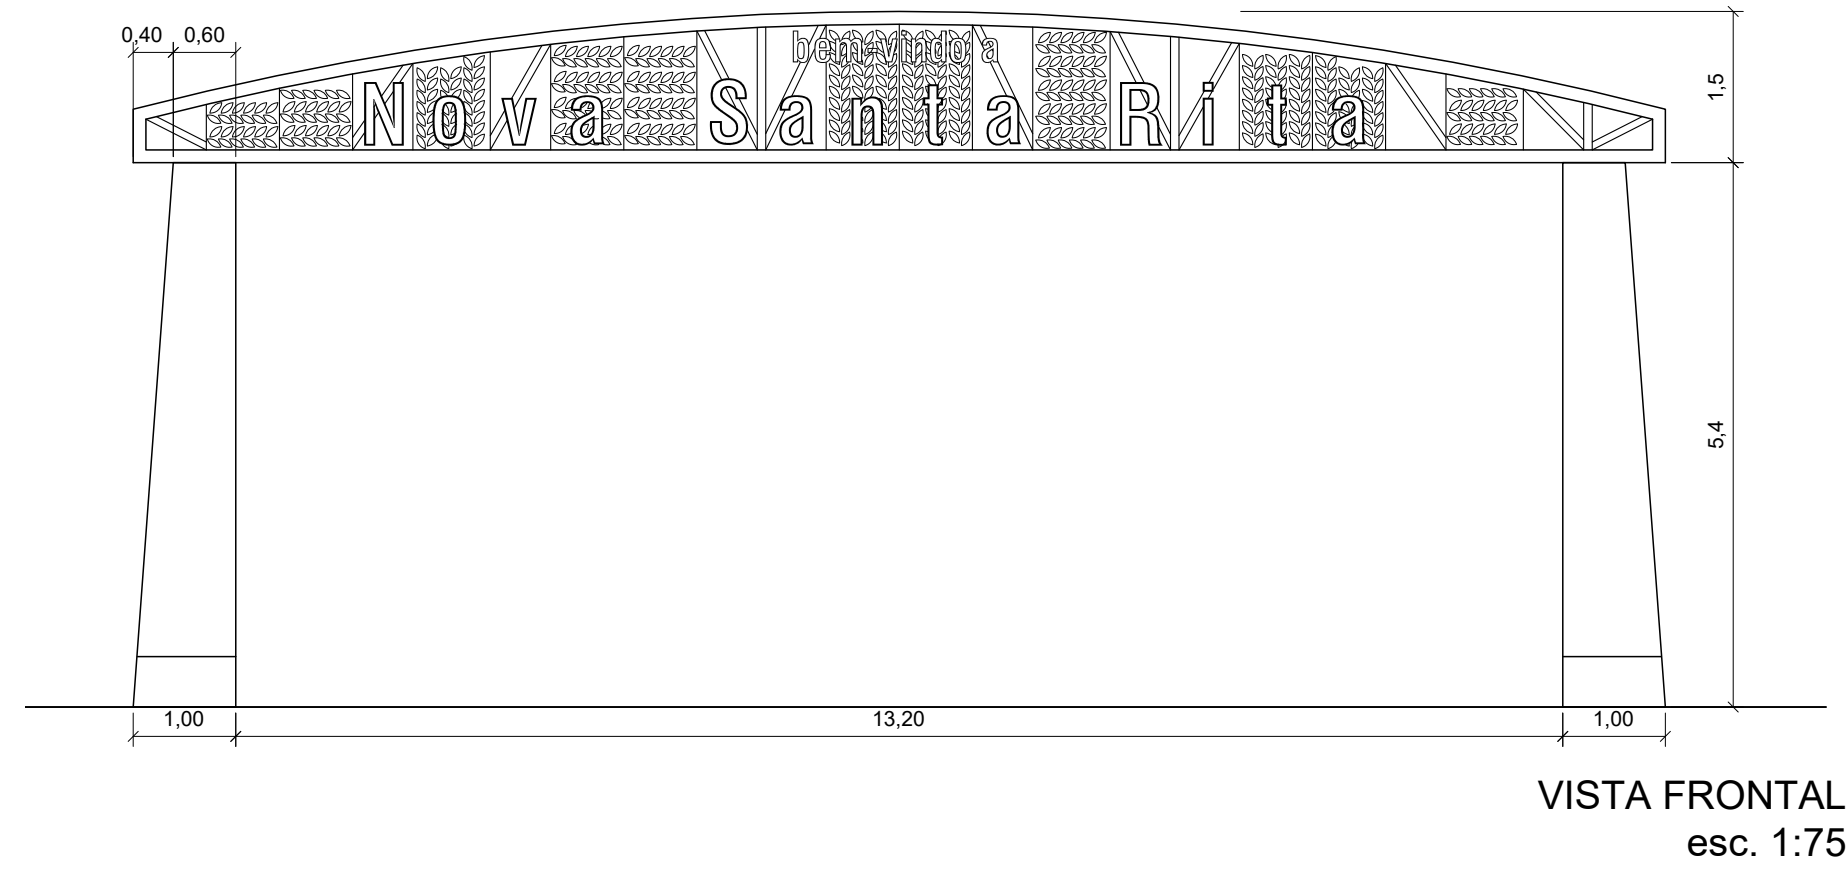


VISTA FRONTAL
esc. 1:75

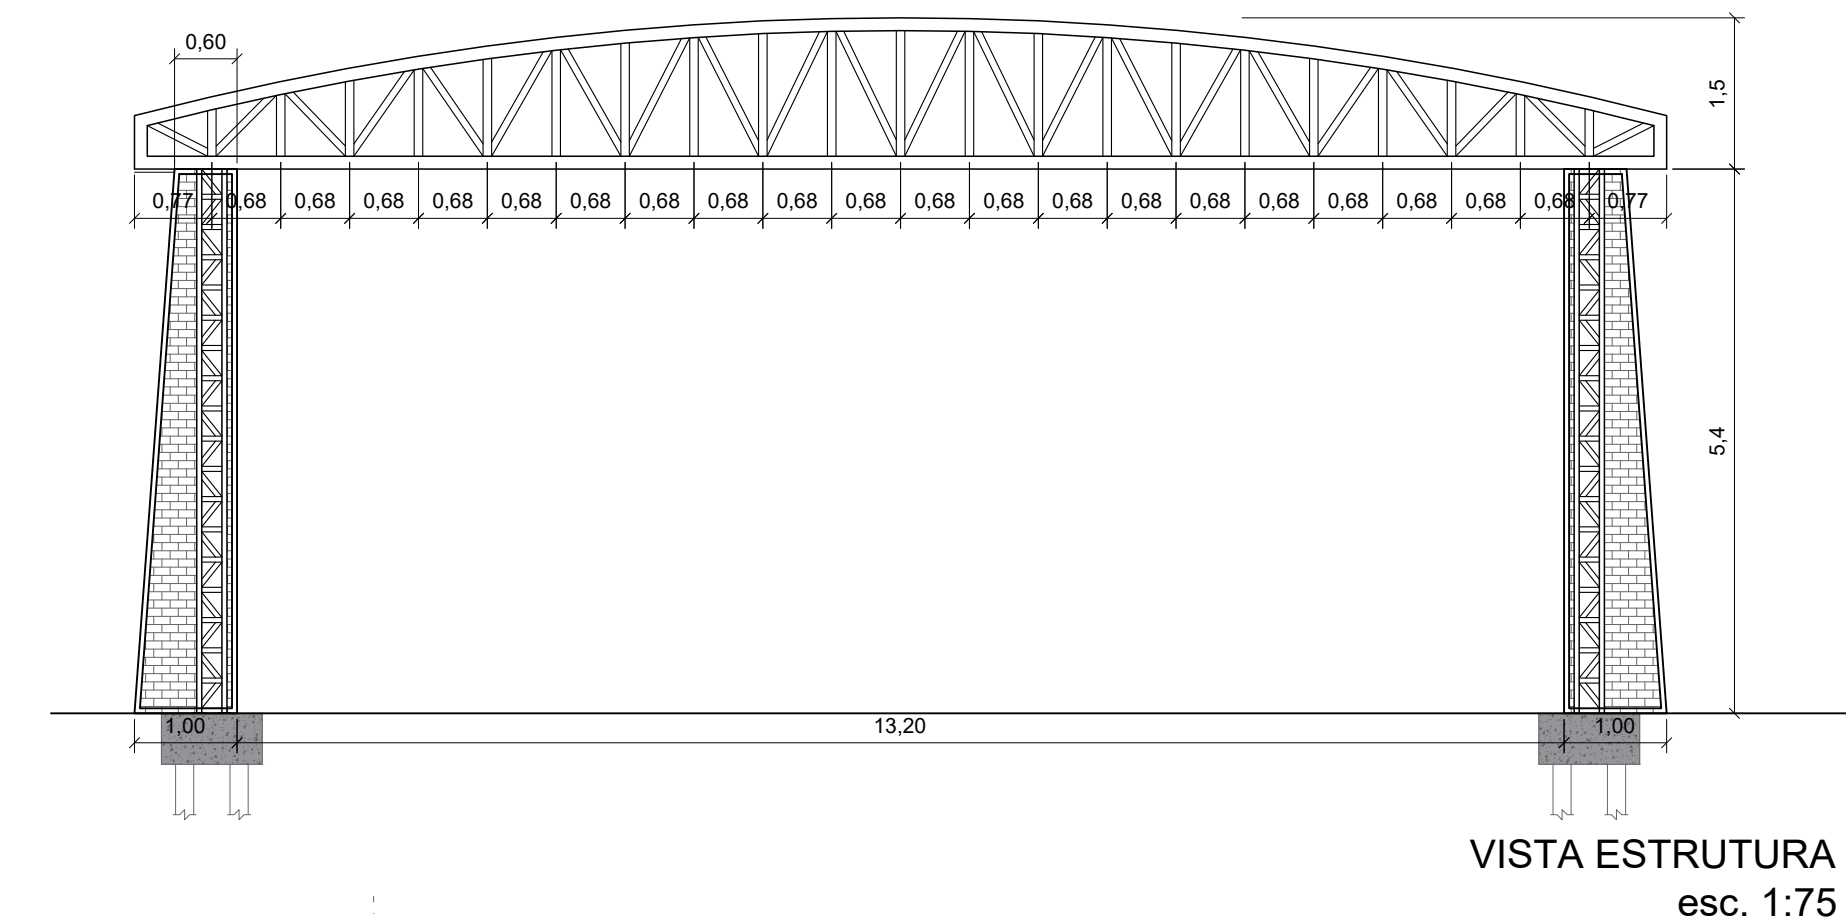


VISTA ESTRUTURA
esc. 1:75

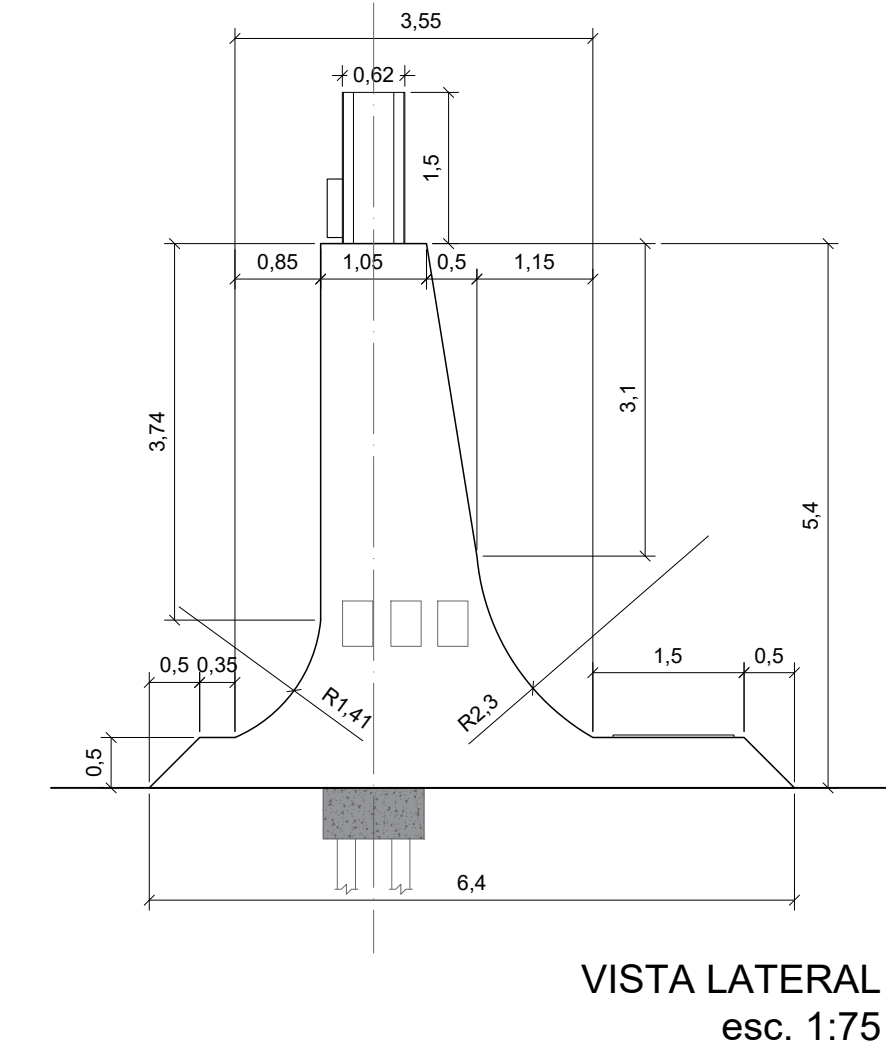


VISTA LATERAL
esc. 1:75

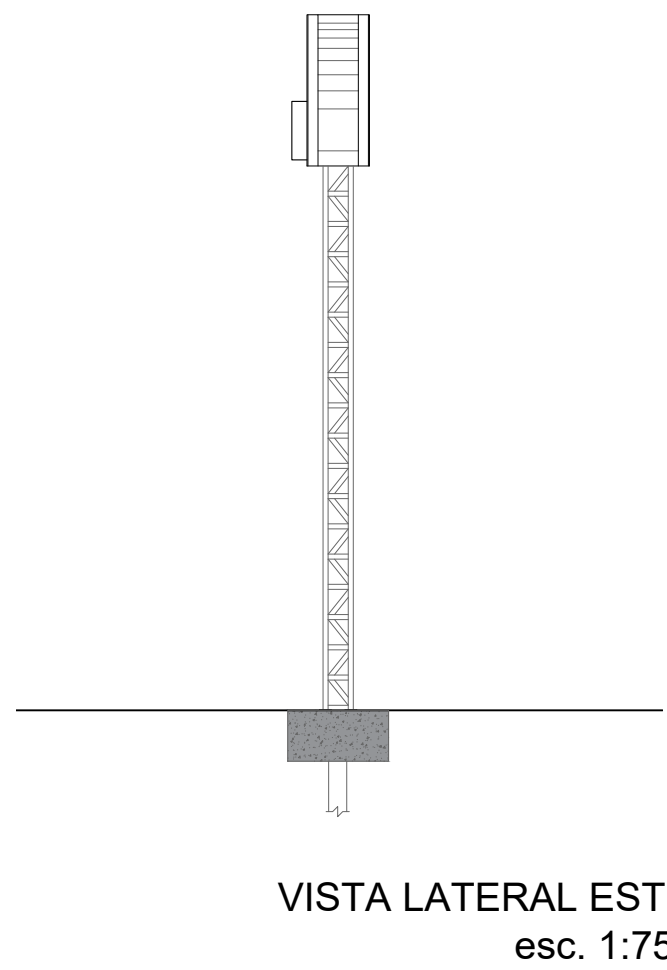


VISTA LATERAL EST.
esc. 1:75

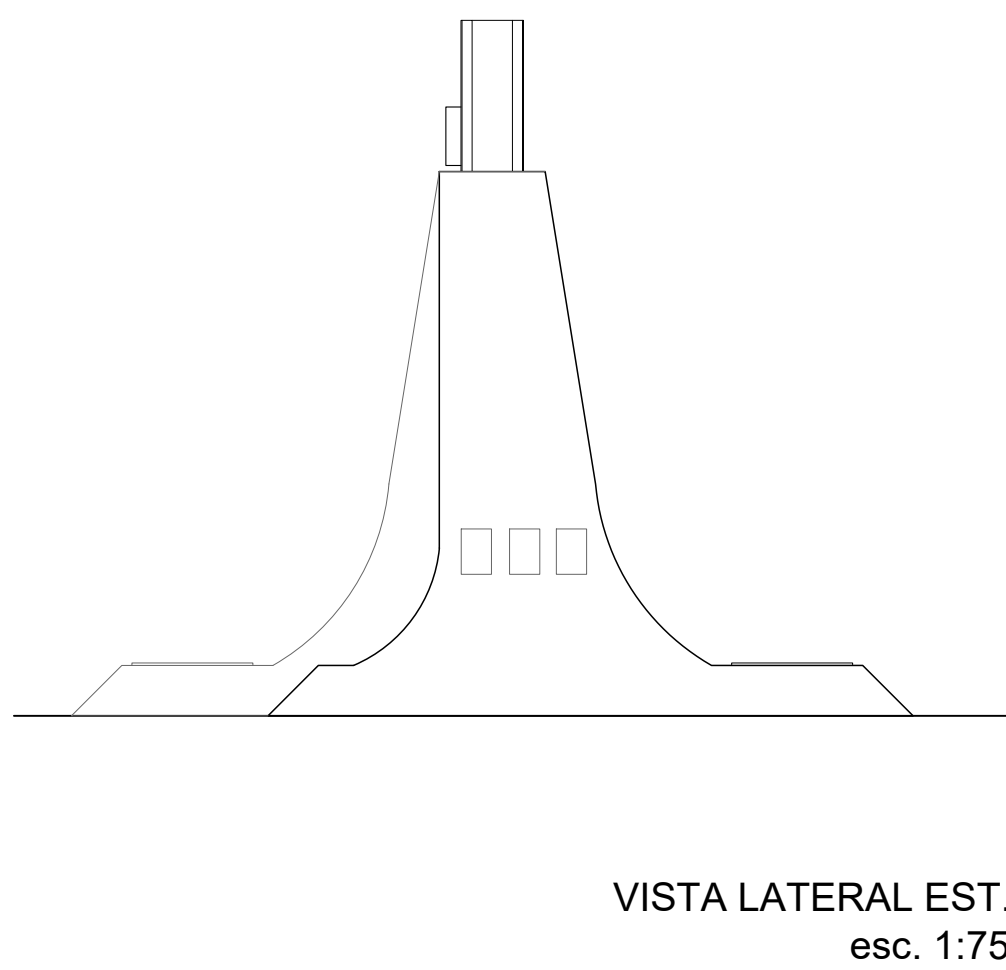

VISTA LATERAL EST.
esc. 1:75

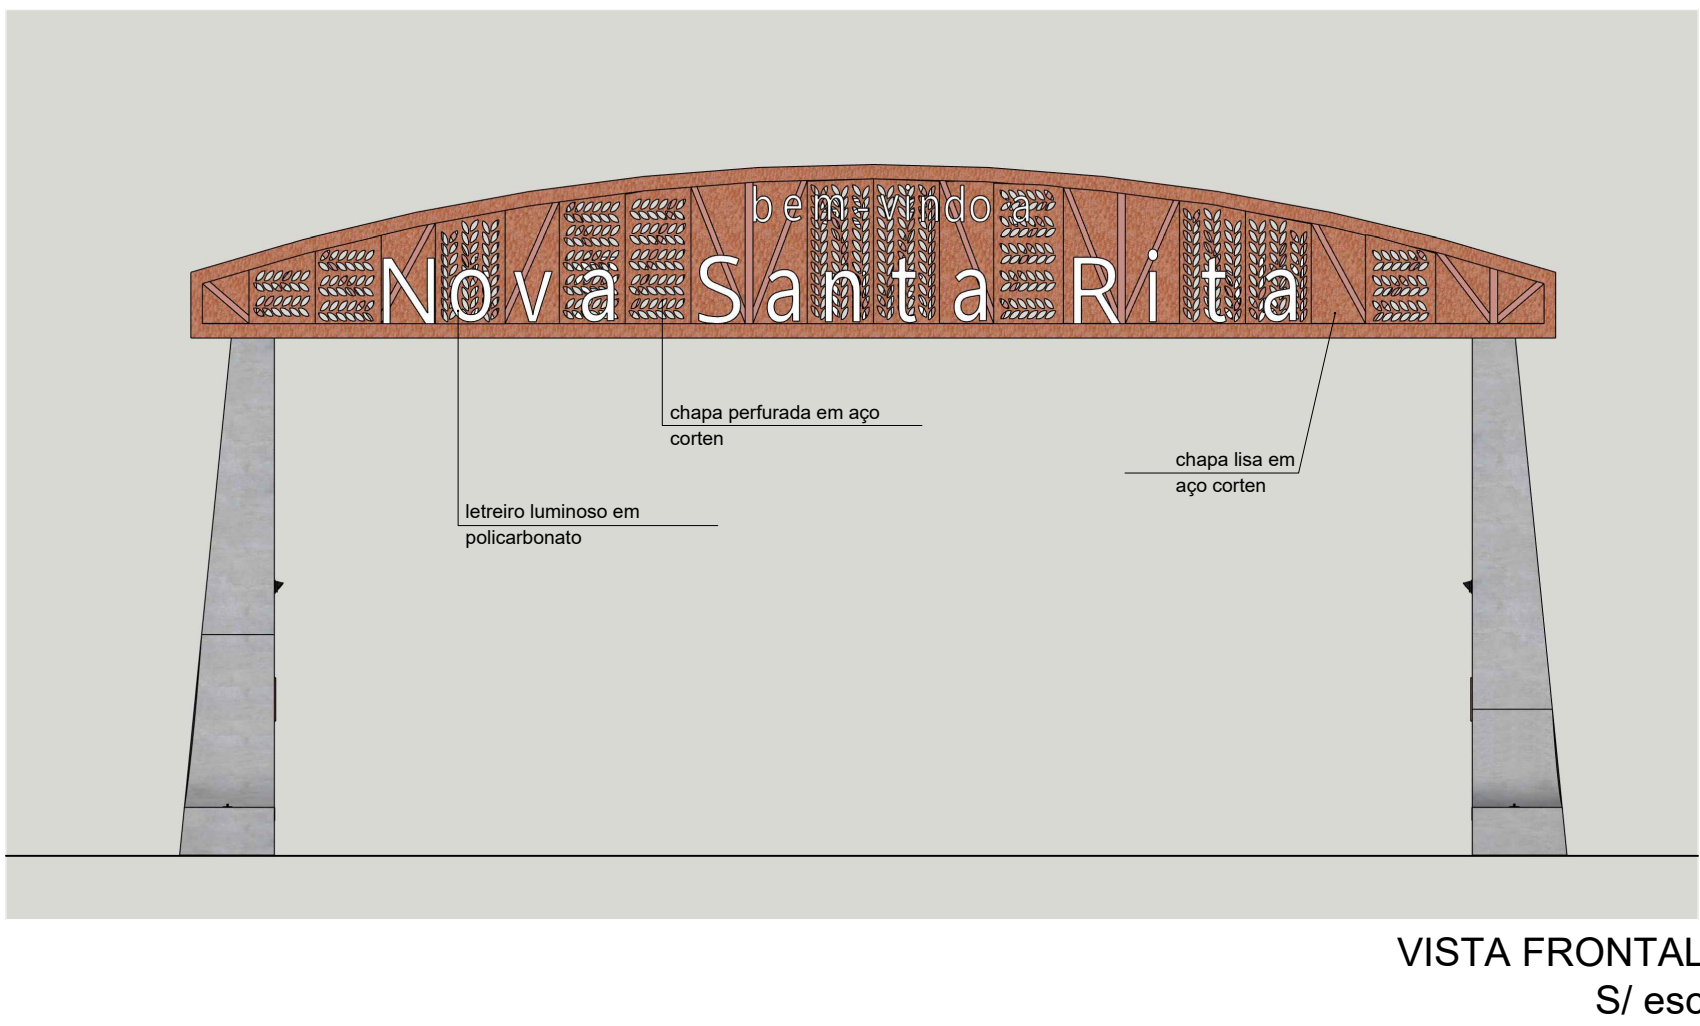

VISTA FRONTAL
S/ esc

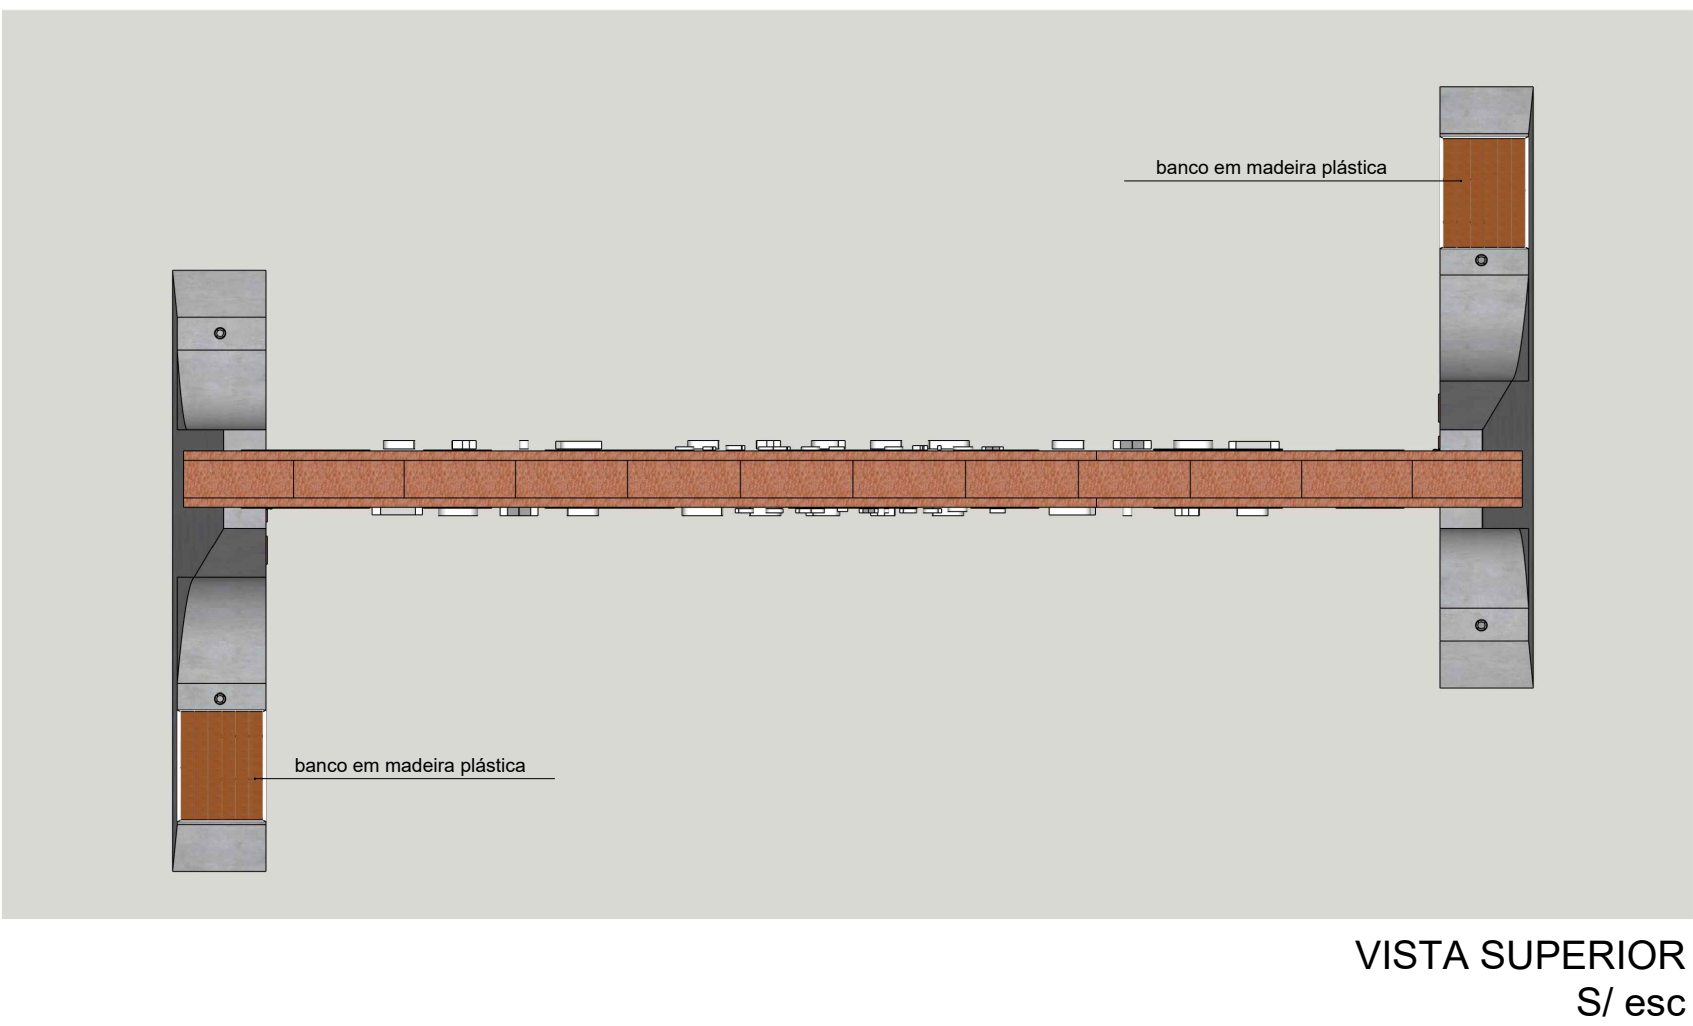

VISTA SUPERIOR
S/ esc

		PREFEITURA MUNICIPAL NOVA SANTA RITA	
OBRA PÓRТИCO TURÍSTICO MUNICIPAL		DATA NOV/2023	
ENDEREÇO Av. Getúlio Vargas, 100, Bairro Berto Círio, Nova Santa Rita/RS		DESENHO Arq. Vanessa L.	
PROPRIETÁRIO Prefeitura Municipal de Nova Santa Rita / CNPJ: 94309291/0001-48		ESCALA INDICADA	
ESPECIFICAÇÃO Projeto Arquitetônico		ÁREA: -	
RESPONSÁVEL TÉCNICO Arq. Vanessa G. Leal CAURS A-247293-7 Matr. 16663-2		PRONCHIA	02/03