



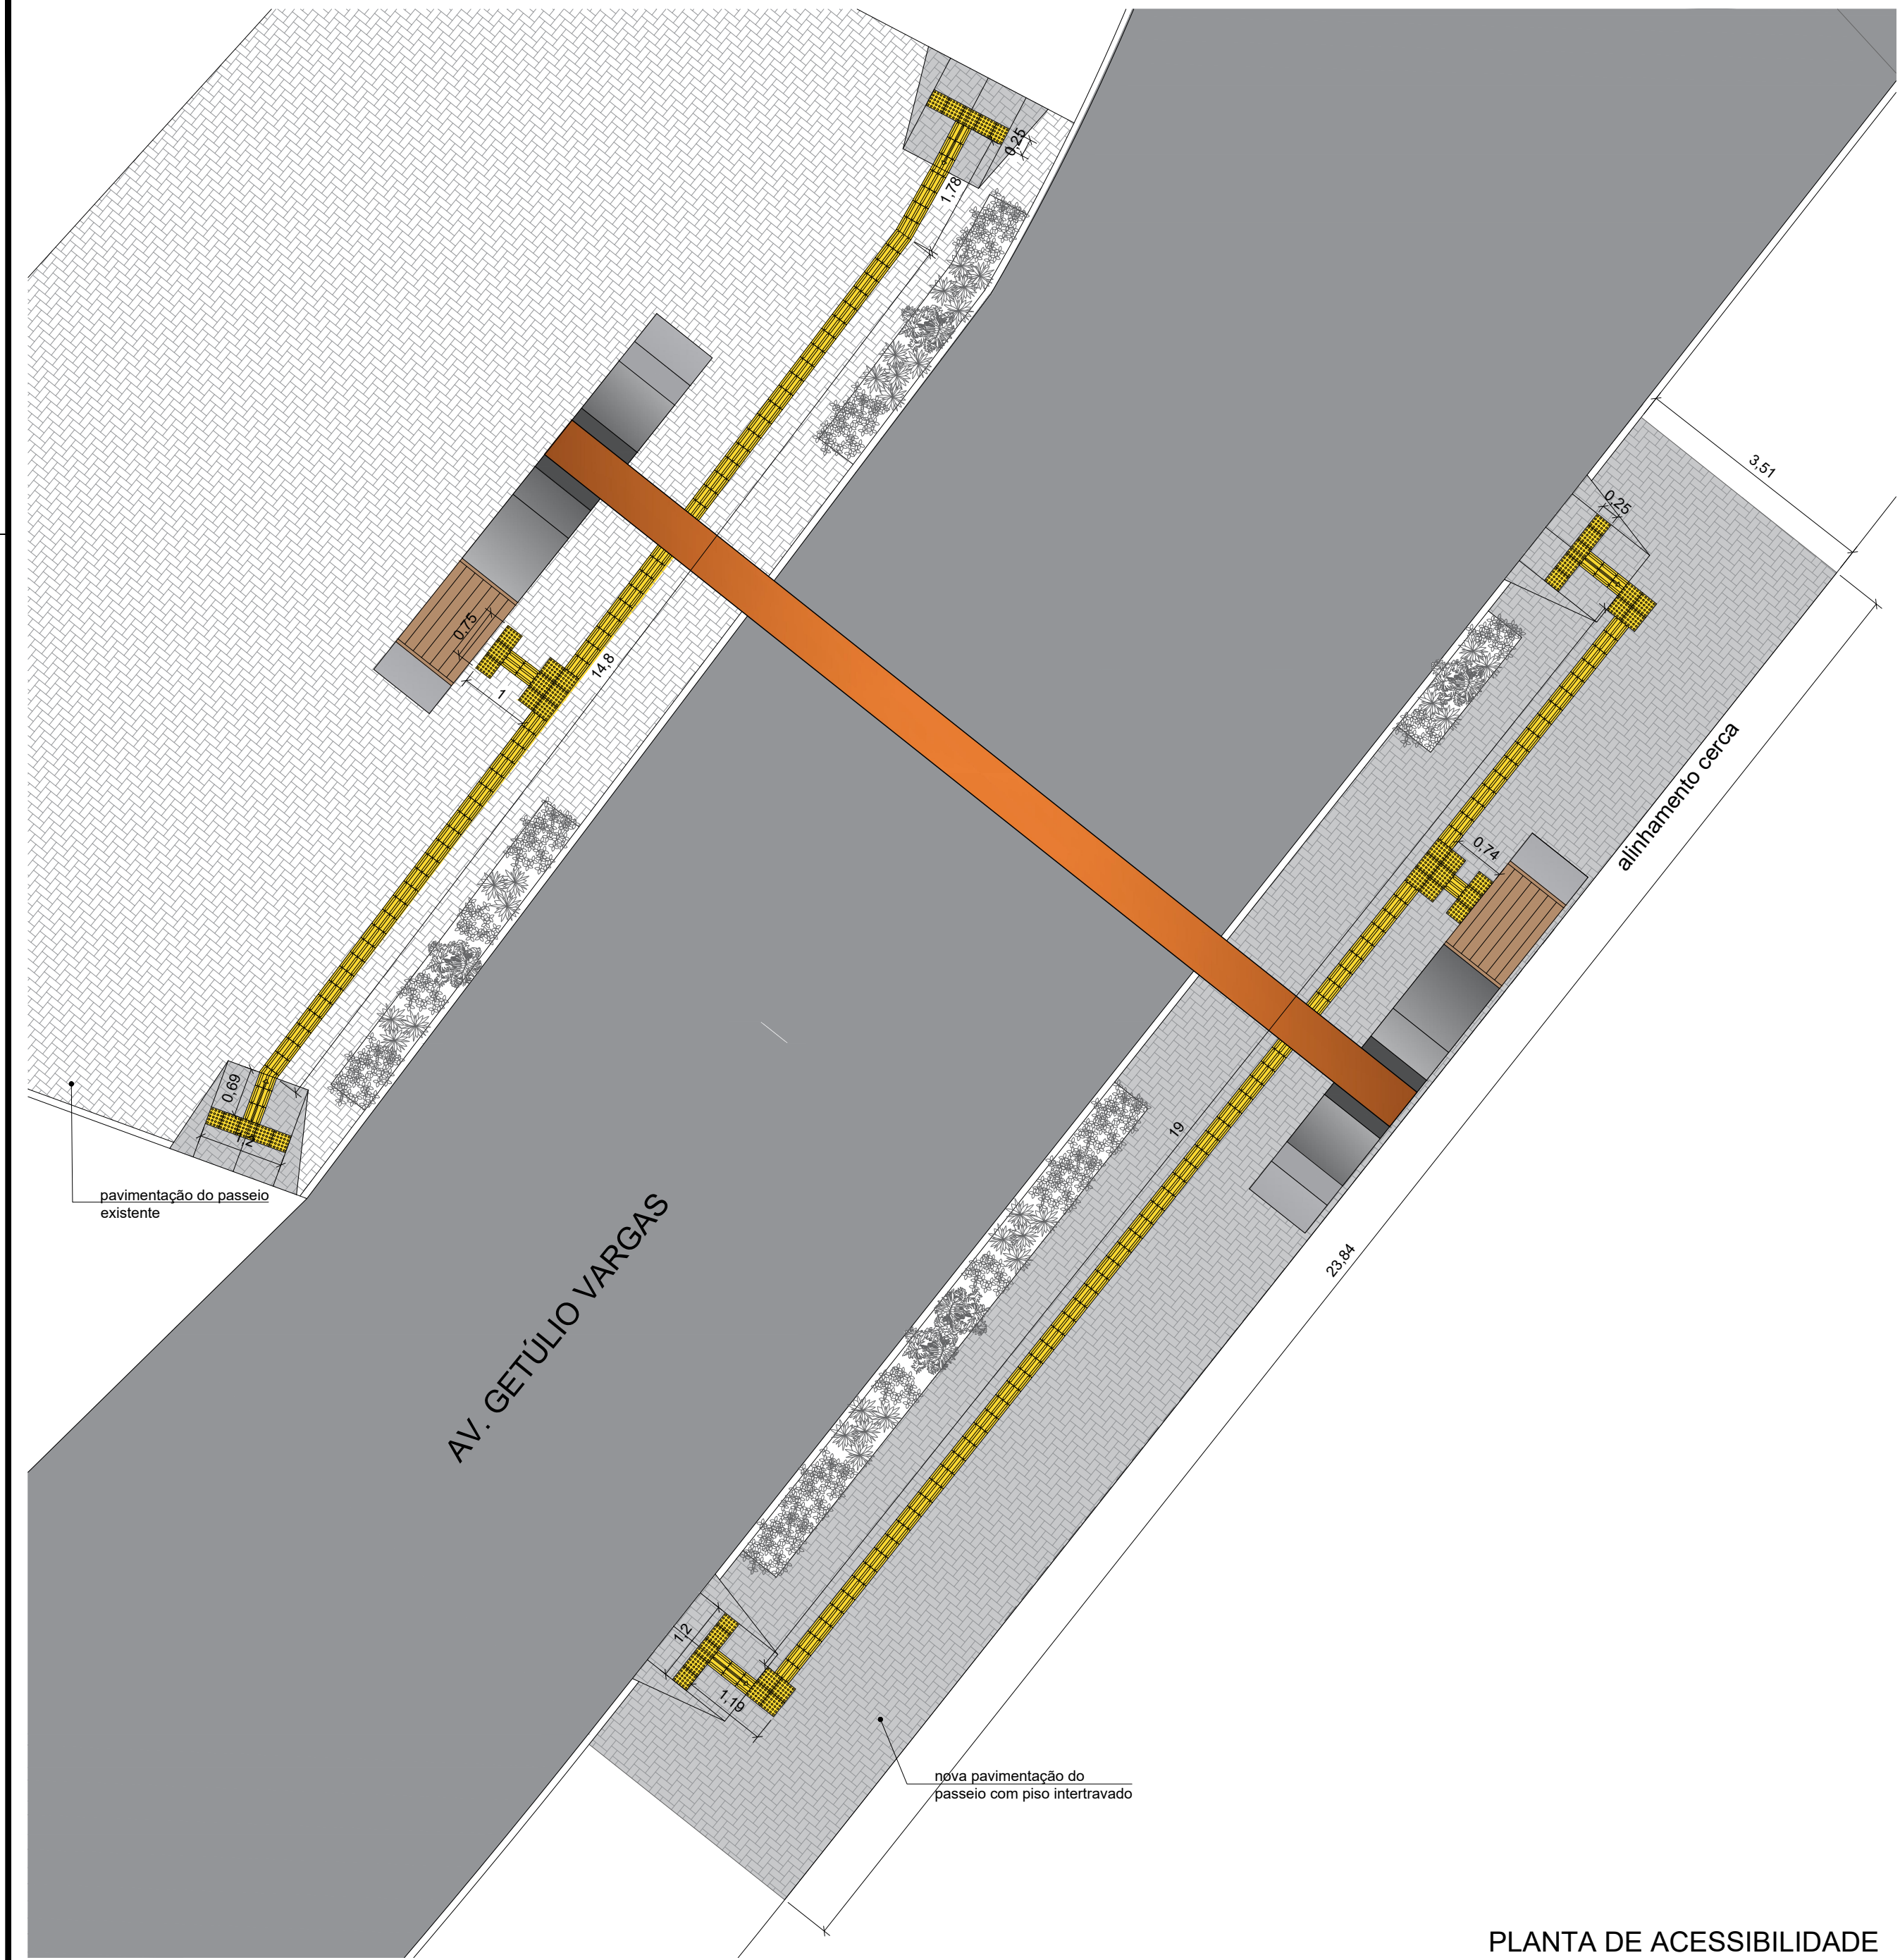

PLANTA DE ACESSIBILIDADE
esc 1:75

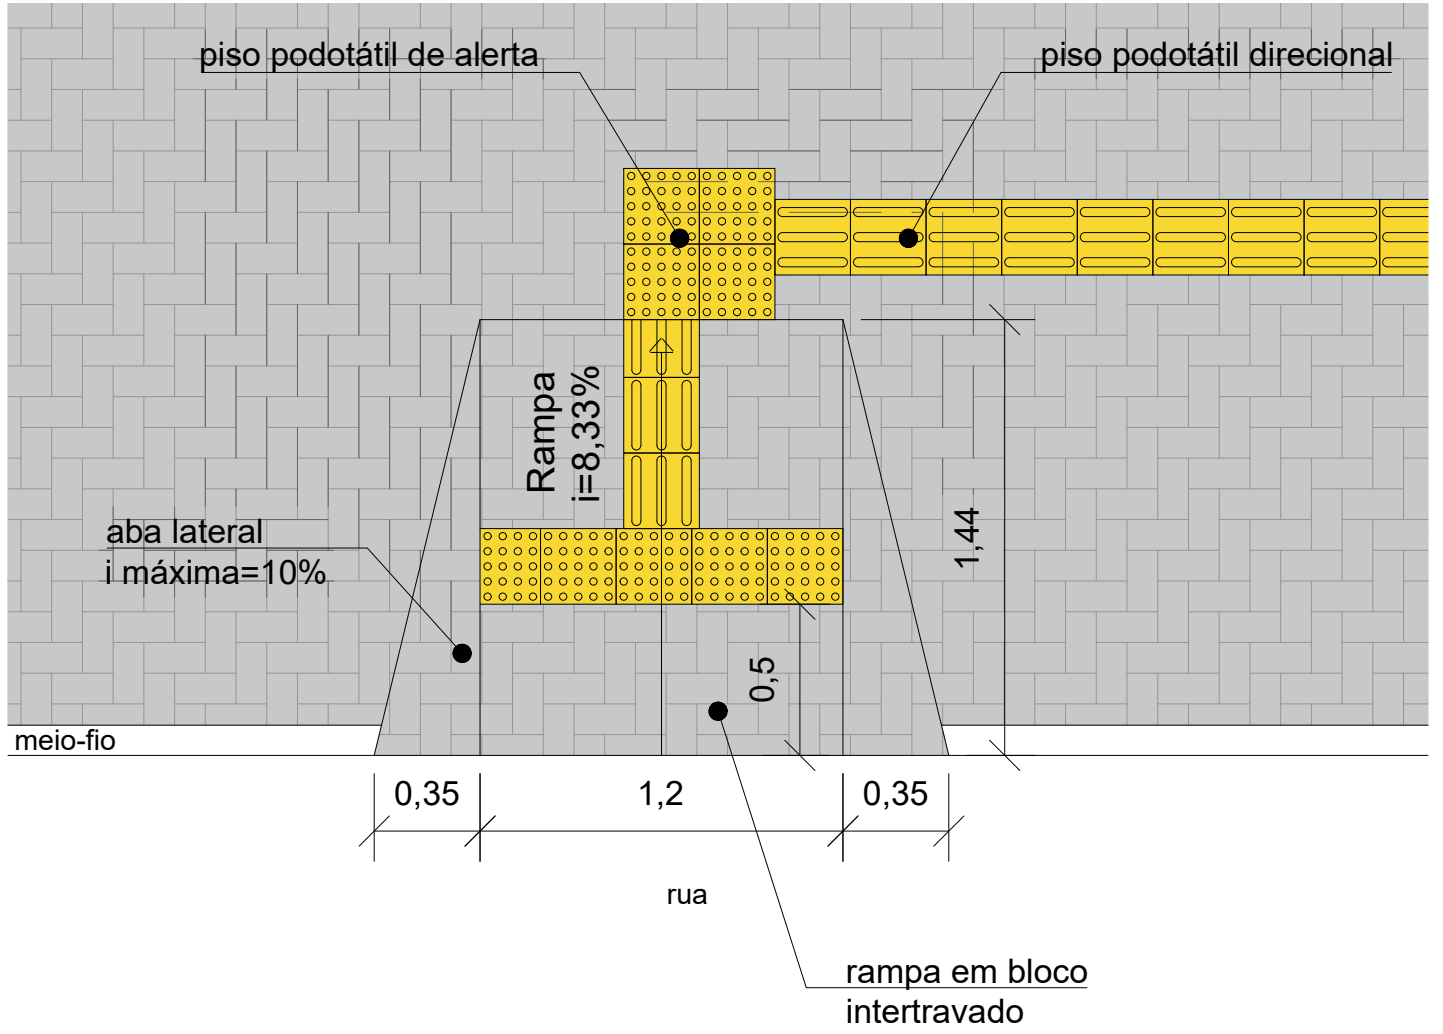

DETALHE REBAIXAMENTO DE CALÇADA
esc. 1:25

		PREFEITURA MUNICIPAL NOVA SANTA RITA	
OBRA PÓRTICO TURÍSTICO MUNICIPAL		DATA NOV/2023	
ENDEREÇO Av. Getúlio Vargas, 100, Bairro Berto Círio, Nova Santa Rita/RS		DESENHO Arq. Vanessa L.	
PROPRIETÁRIO Prefeitura Municipal de Nova Santa Rita / CNPJ: 94309291/0001-48		ESCALA 1:75	
ESPECIFICAÇÃO Planta de acessibilidade		ÁREA -	
RESPONSÁVEL TÉCNICO Arq. Vanessa G. Leal CAU/RS A-247293-7 Mat. 16663-2		PRANCHA 03/03	