




RELAÇÃO MATERIAIS REVEST. CONCRETO:		
Item		
1	Tela soldada Q92 (Gerdau)	70 m ² = 103,6 kg
2	EPS (Densidade = ou < 20 kg/m ³)	18,52 m ³ = 370,4 kg
3	Concreto fck 30 MPa	4,05 m ³

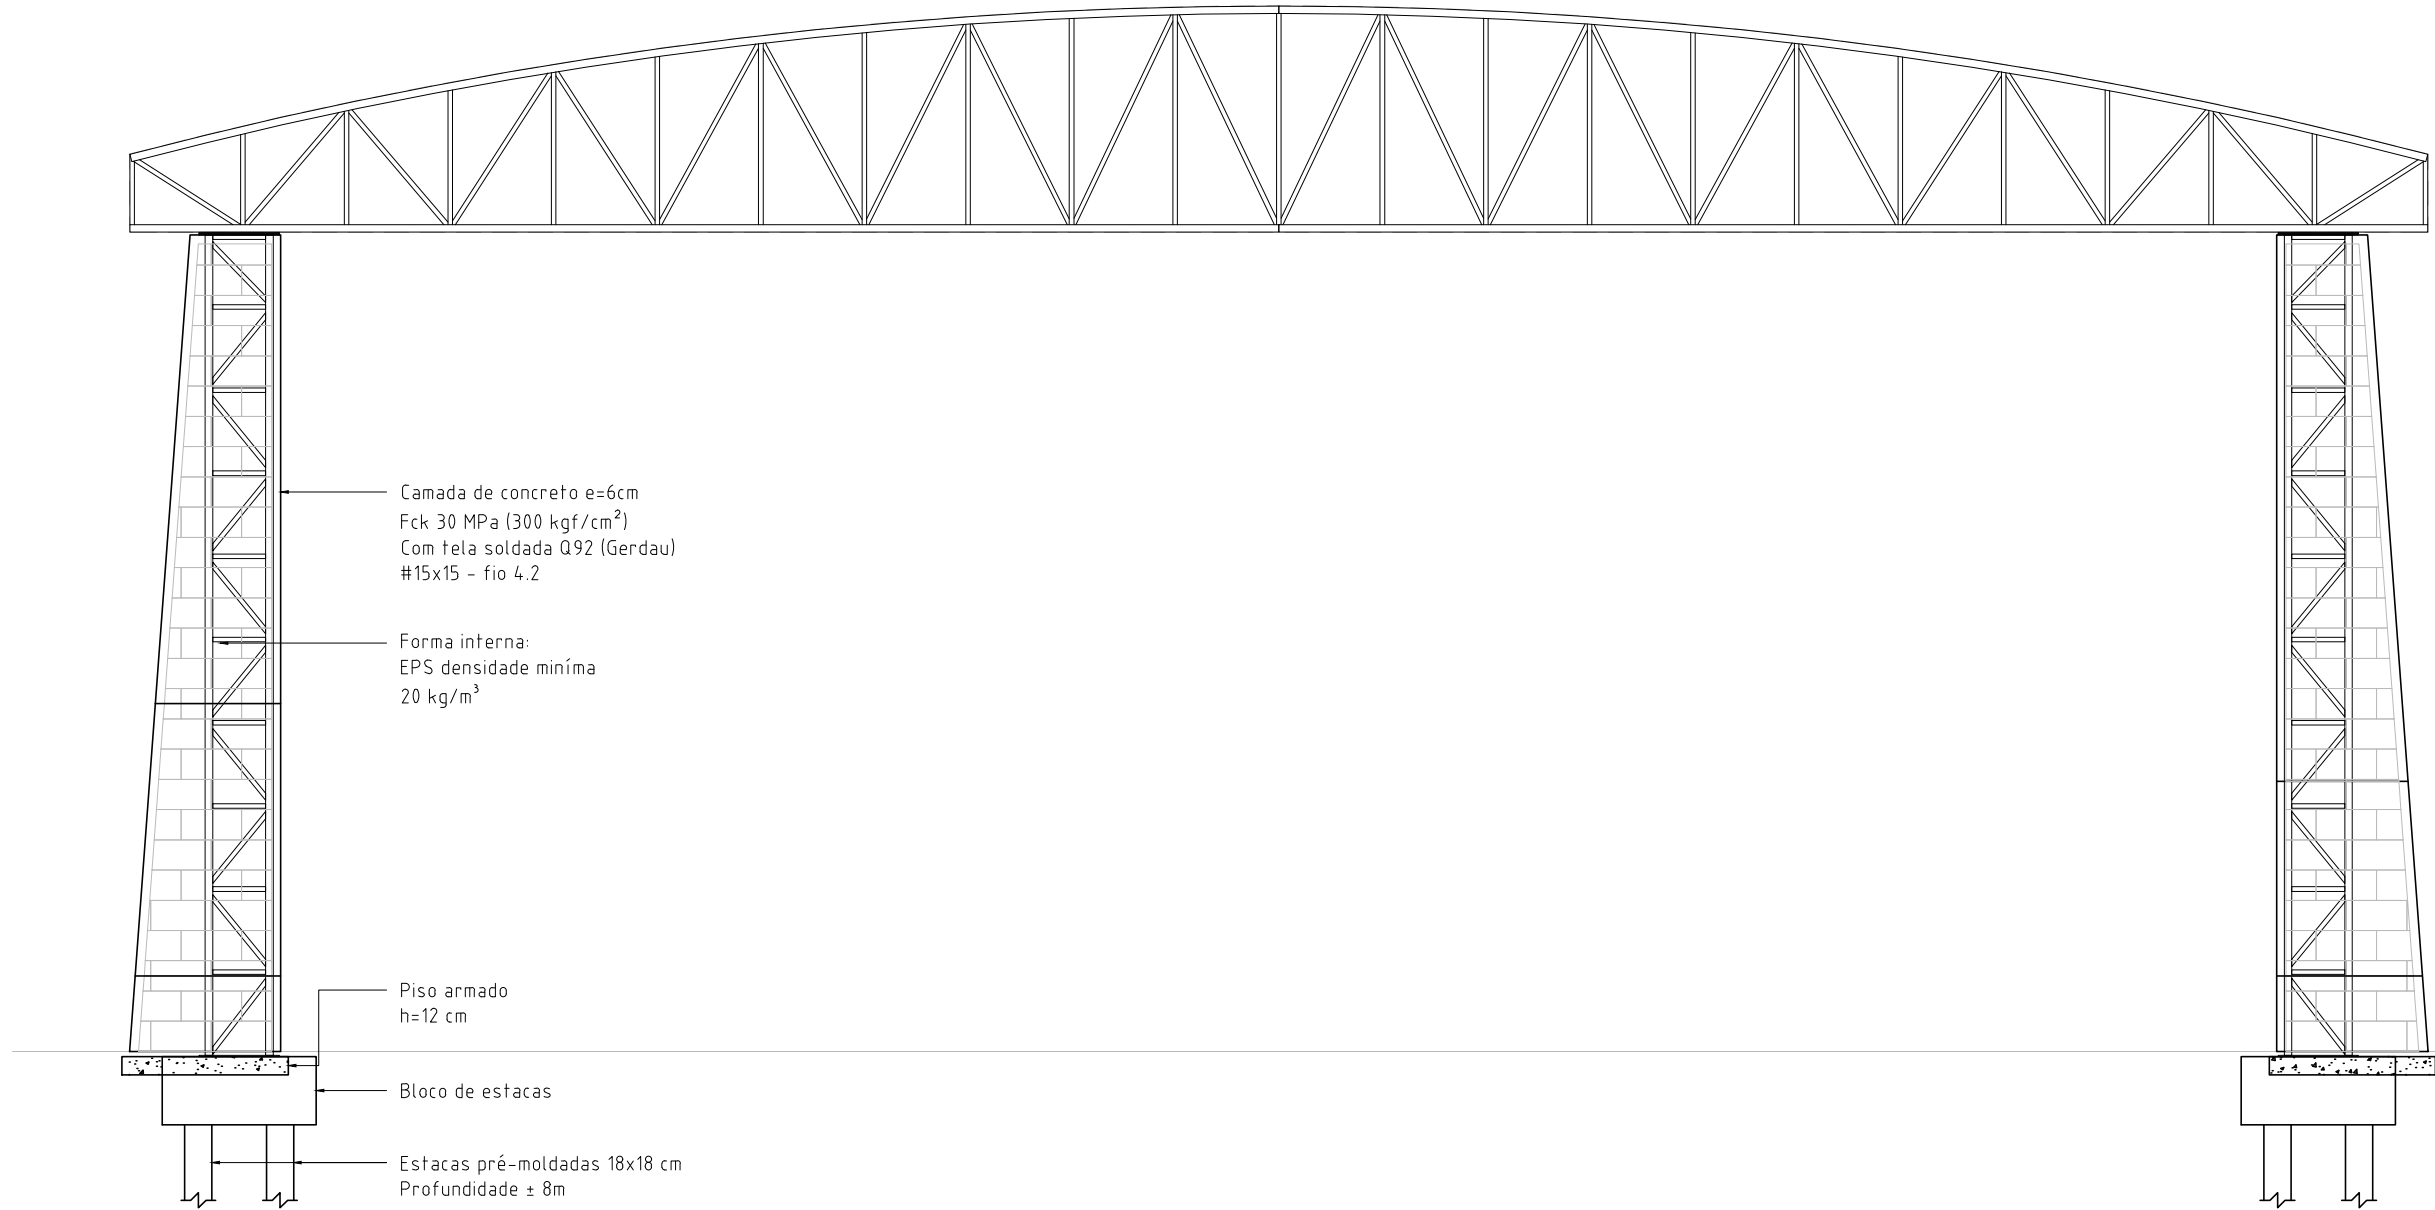

VISTA FRONTAL
Escala 1/50

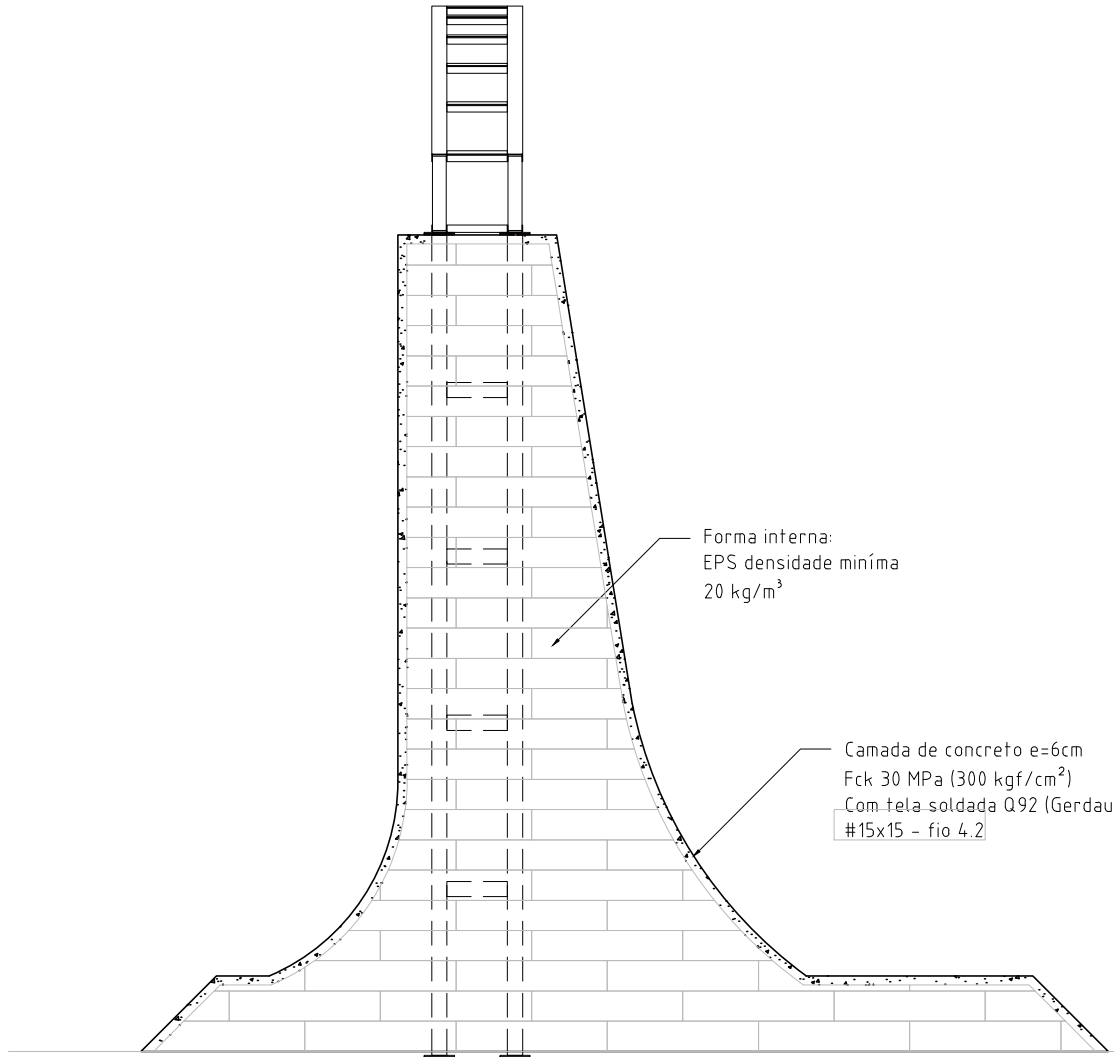

CORTE TRANSVERSAL
Escala 1/50

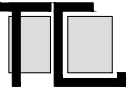

TORRES GARCIA
arquitetura

RESPONSÁVEL

ARQ. PAULO TORRES GARCIA - CAU Nº A13328-0

RESPONSÁVEL

ENGº CIVIL GILBERTO M. CORUJA - CREA RS Nº 089223

CNPJ: 03.785.545/0001-49
Tel. (51) 3243.4306 - 99964.7781
e-mail: torresgarcia.arquiteto@gmail.com



**PREFEITURA MUNICIPAL
NOVA SANTA RITA**

OBRA	PÓRTICO DO MUNICÍPIO	DATA	SET/2023
ENDEREÇO	Av. Getúlio Vargas, 100, Bairro Berto Círio, Nova Santa Rita/RS	DESENHO	GMC
PROPRIETÁRIO	Prefeitura Municipal de Nova Santa Rita / CNPJ: 94309291/0001-48	ESCALA	INDICADA
ESPECIFICAÇÃO	PROJETO ESTRUTURAL ESTRUTURA CONCRETO ARMADO	ÁREA:	75 m²
		PRANCHA	EST/C 02/02
		Prefeitura Municipal de Nova Santa Rita CNPJ: 94309291/0001-48	