
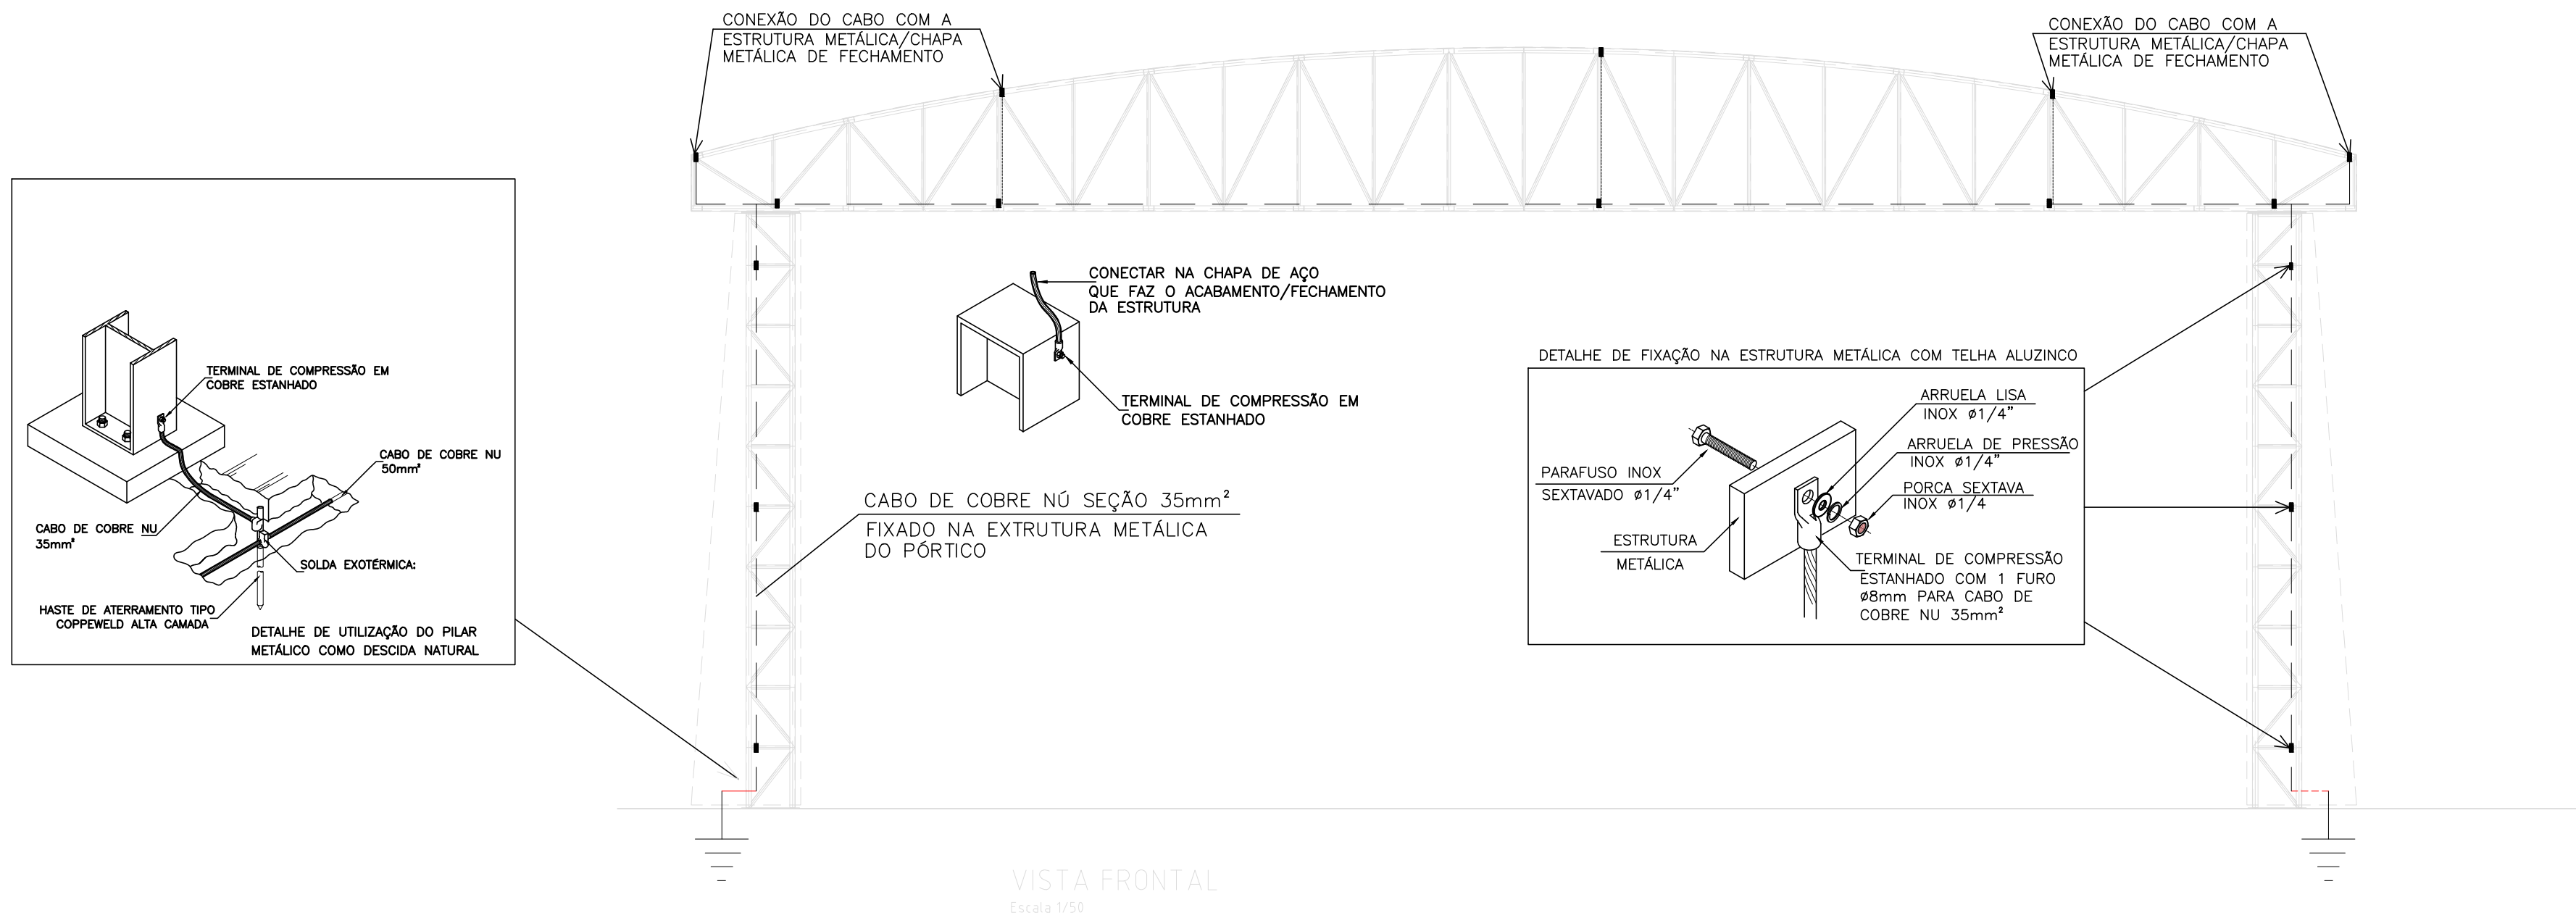


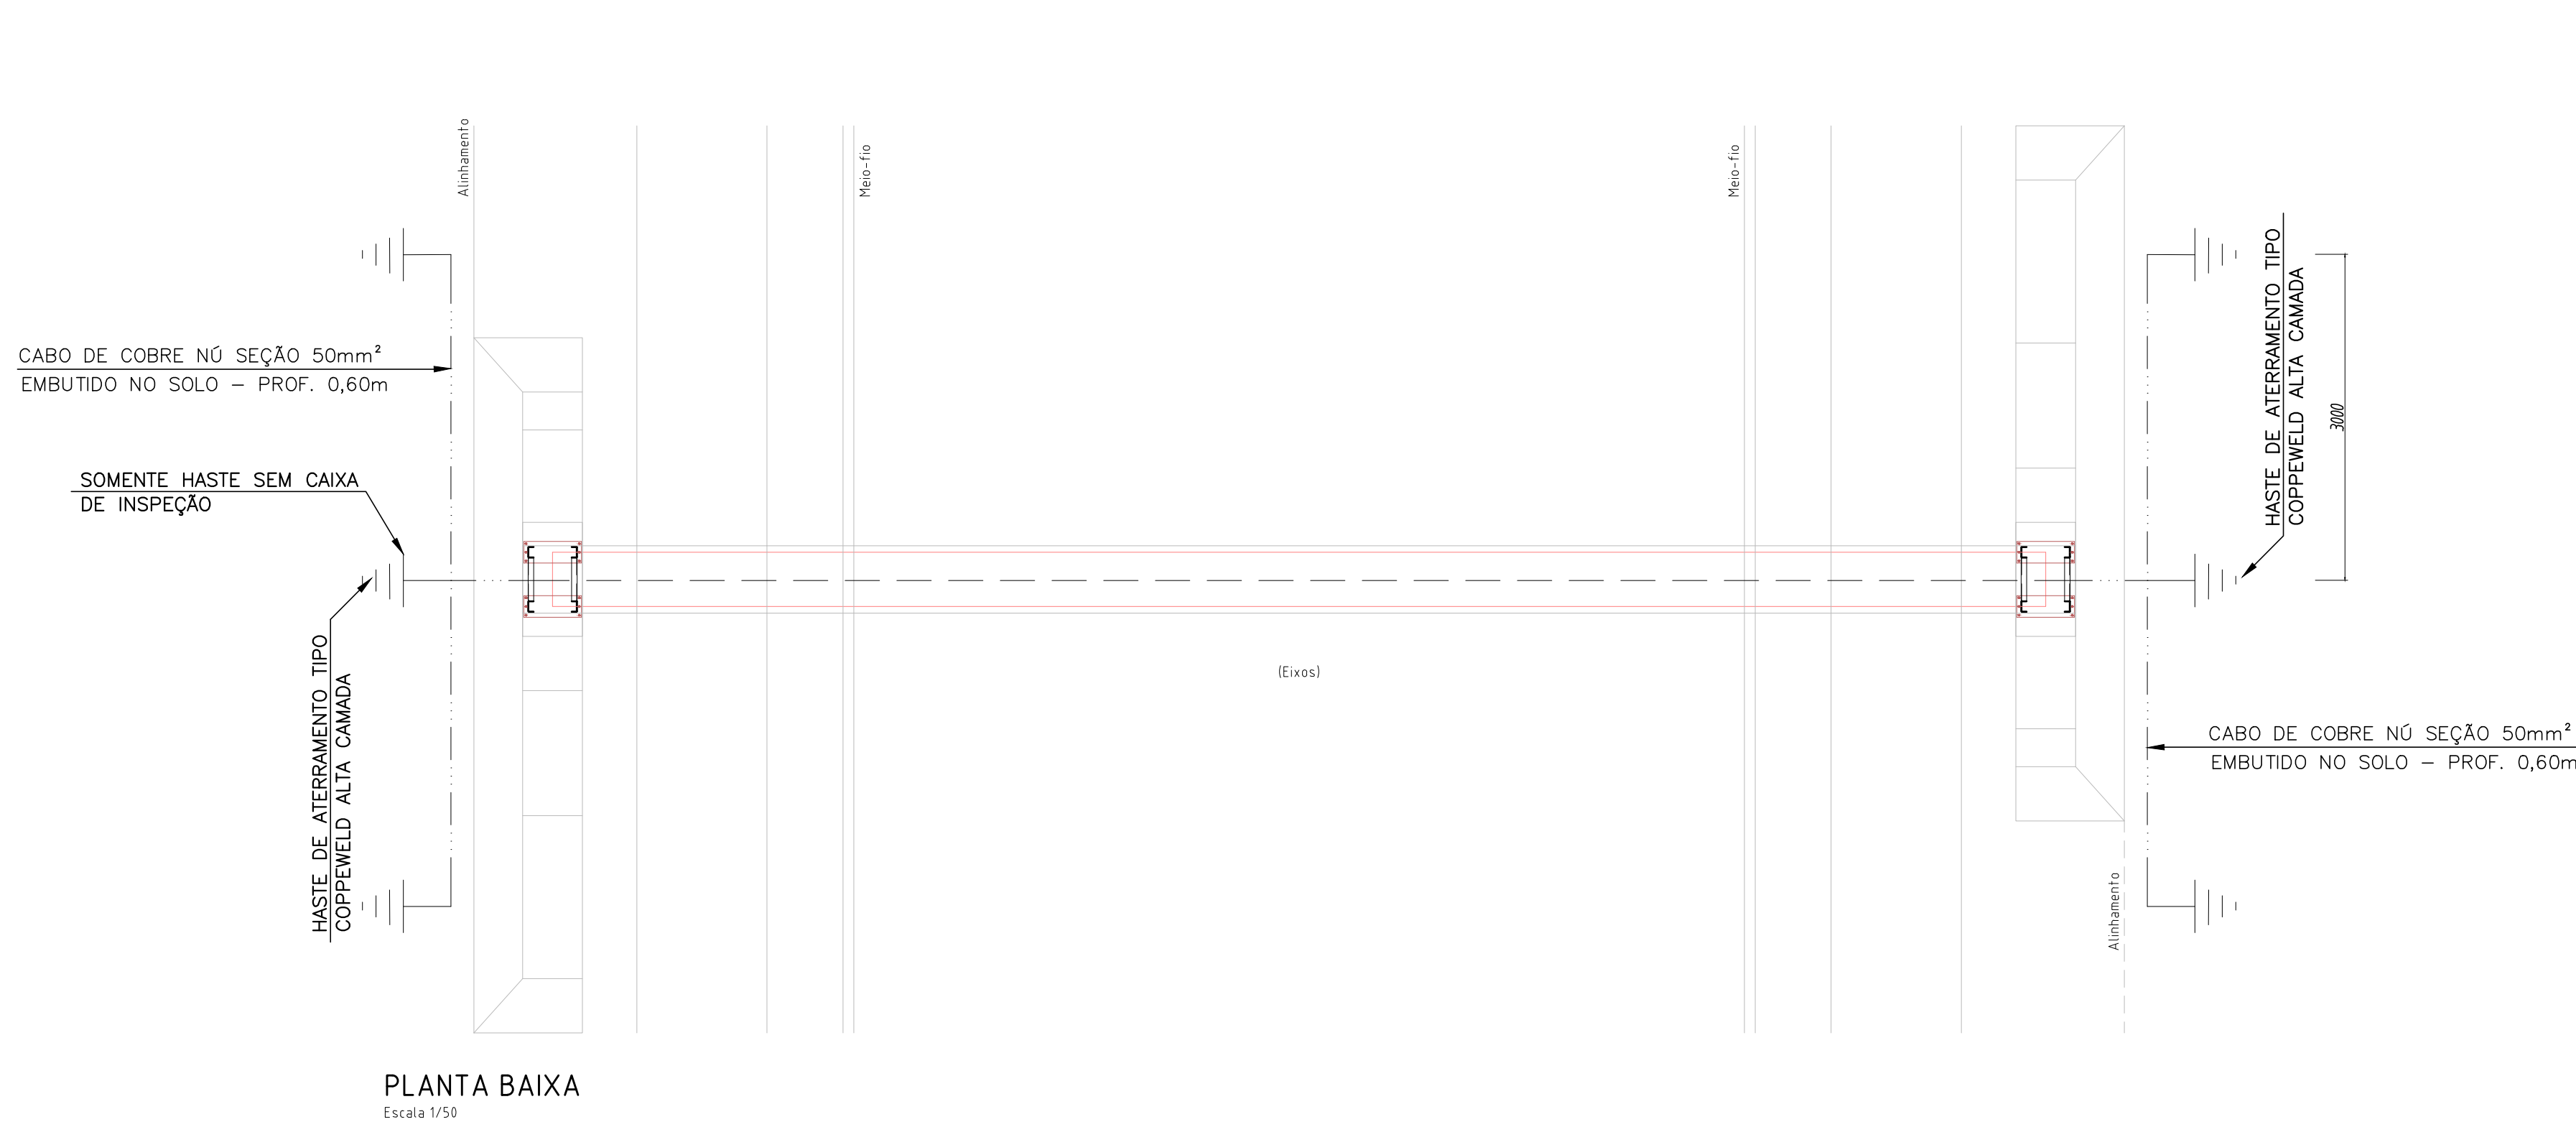

TORRES GARCIA arquitetura		CNPJ: 03.785.545/0001-48 Tel: (51) 3243-4386 - 99964.7781 e-mail: torresgarcia.arquiteto@gmail.com	
RESPONSÁVEL	RESPONSÁVEL		
"ARG. PAULO TORRES GARCIA - CAU Nº A13328-0"		"ENG. ELET. ALEXANDRE S. FREIRE - CREA RS Nº 111795"	
			
PREFEITURA MUNICIPAL NOVA SANTA RITA			
OBRA PÓRICO DO MUNICÍPIO		DATA SET/2023	
ENDEREÇO Av. Getúlio Vargas, 100, Bairro Berto Círio, Nova Santa Rita/RS		DESENHO FREIRE	
PROPRIETÁRIO Prefeitura Municipal de Nova Santa Rita / CNPJ: 94309291/0001-48		ESCALA INDICADA	
ESPECIFICAÇÃO PROJETO SPDA - PÓRICO		ÁREA: 75,00 m²	
		PRANCHA ELE 02/02	
		Prefeitura Municipal de Nova Santa Rita CNPJ: 94309291/0001-48	