
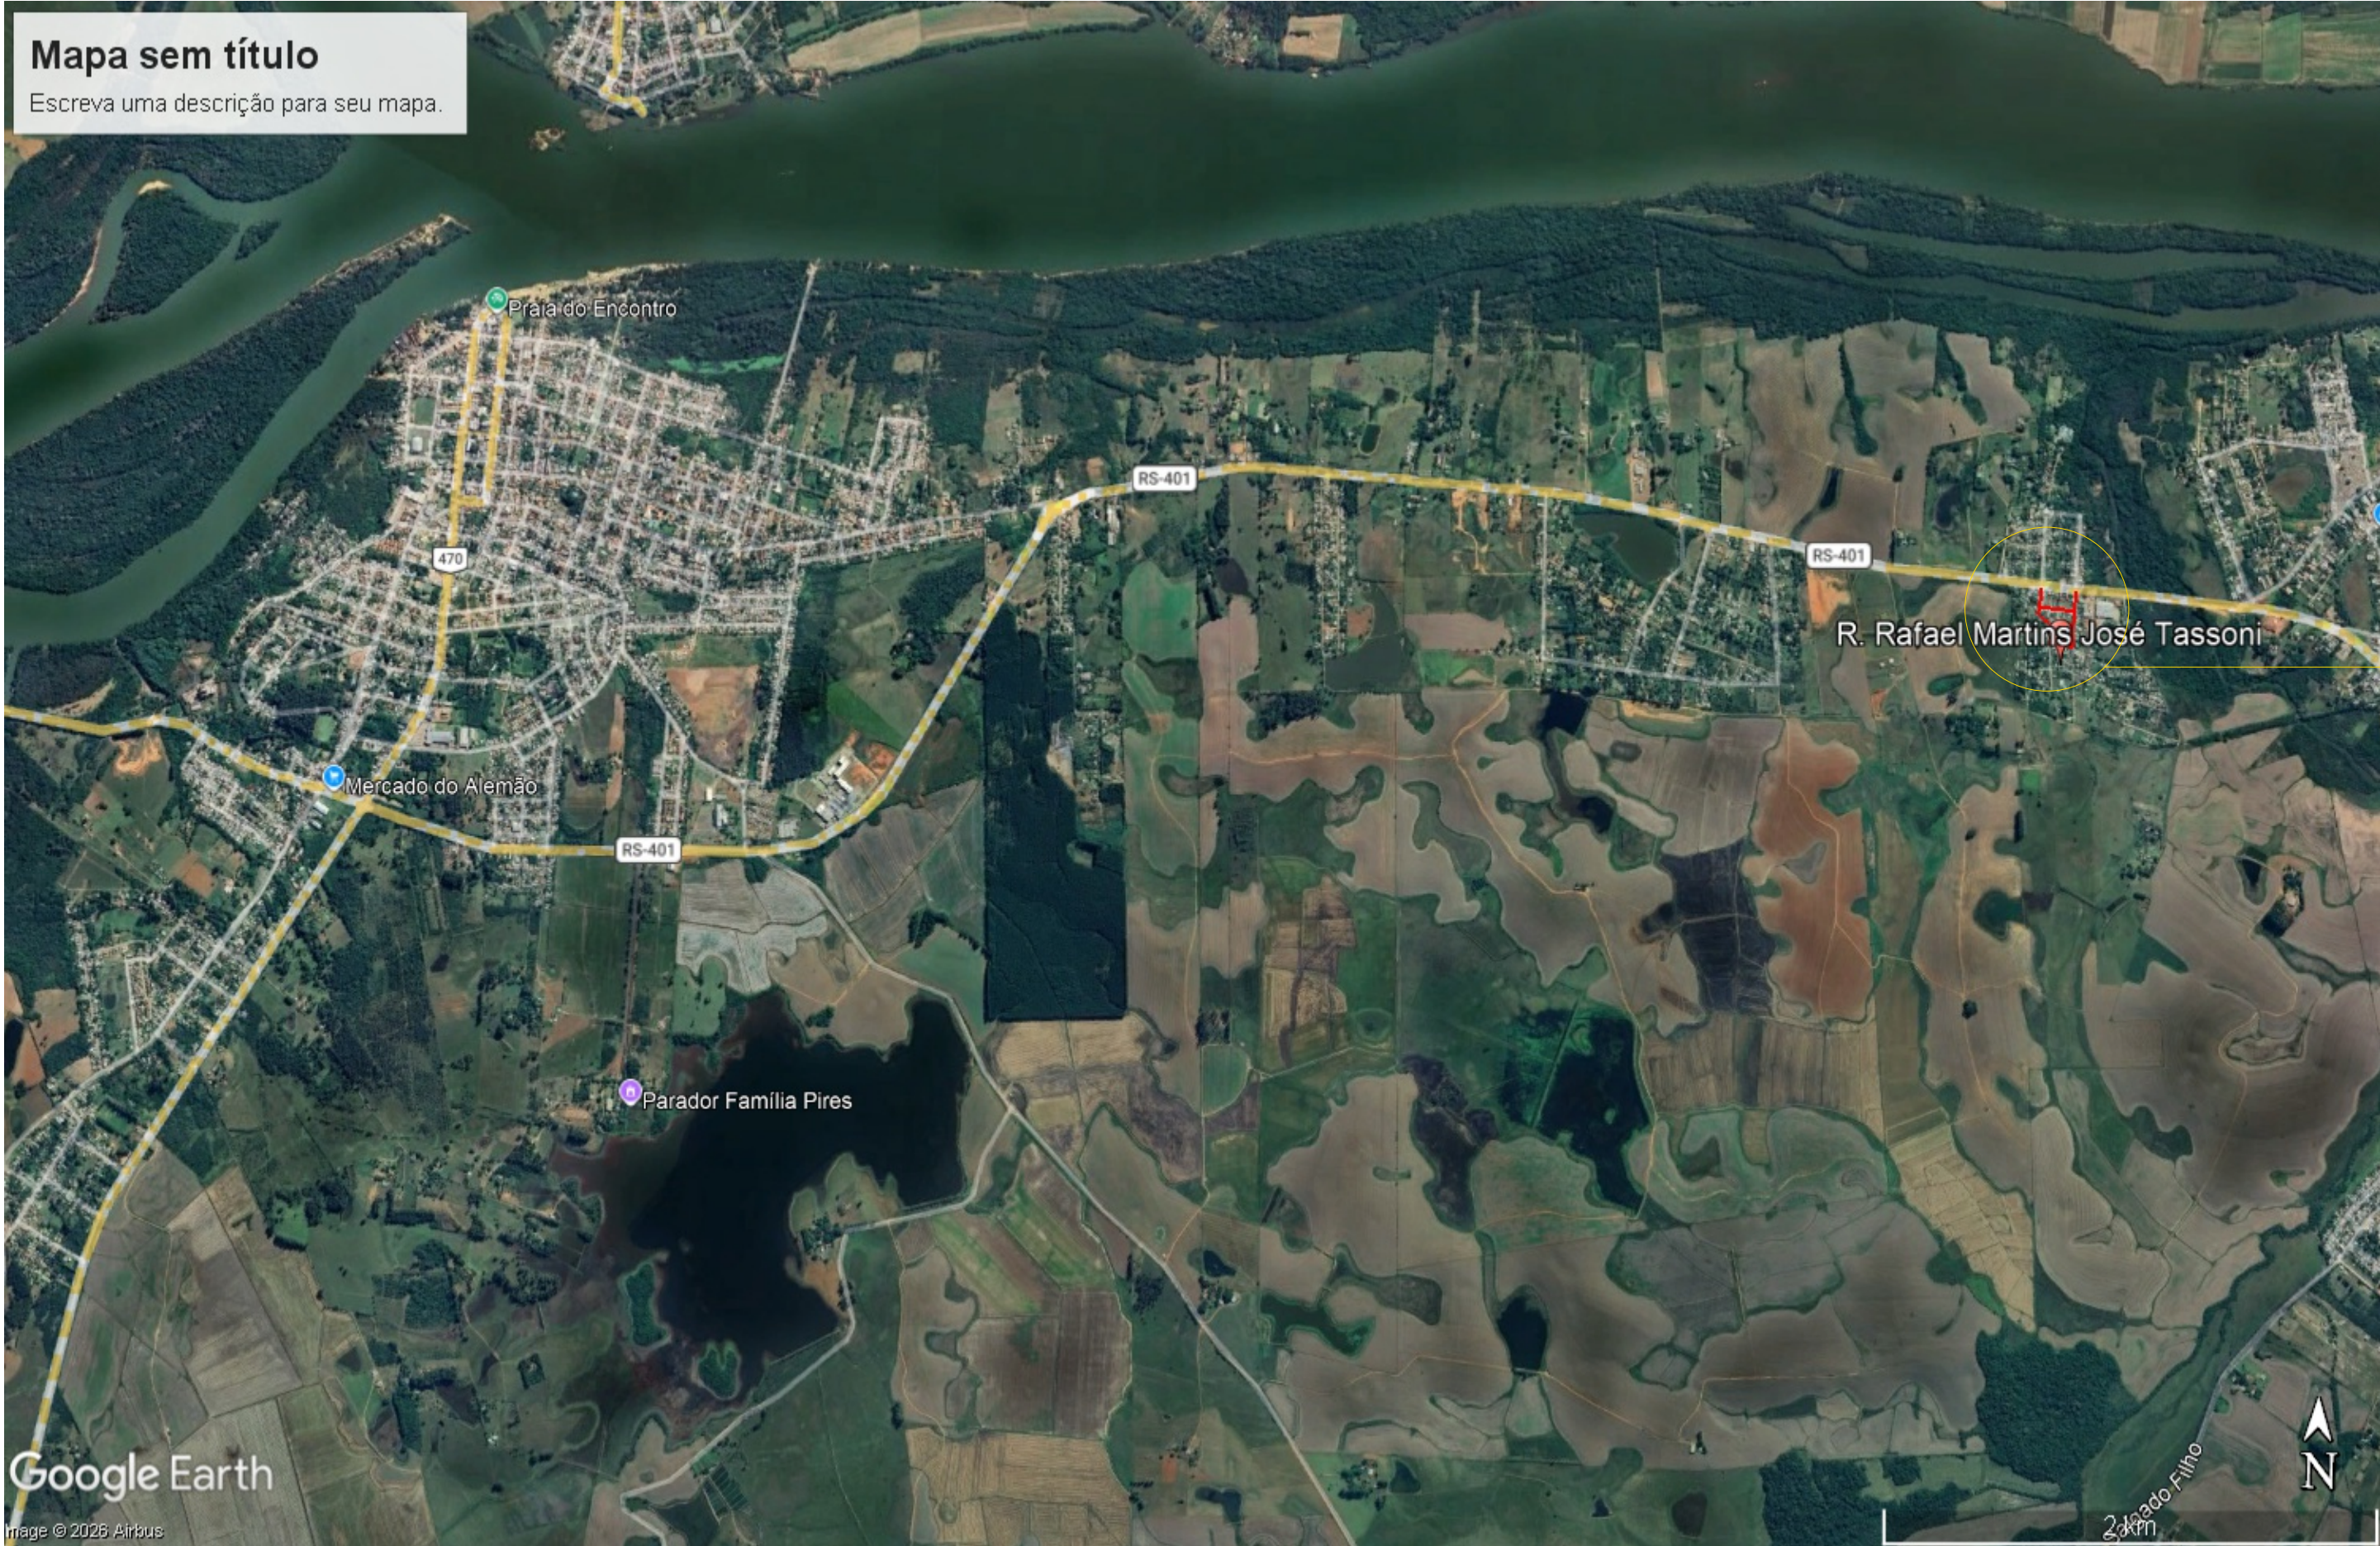


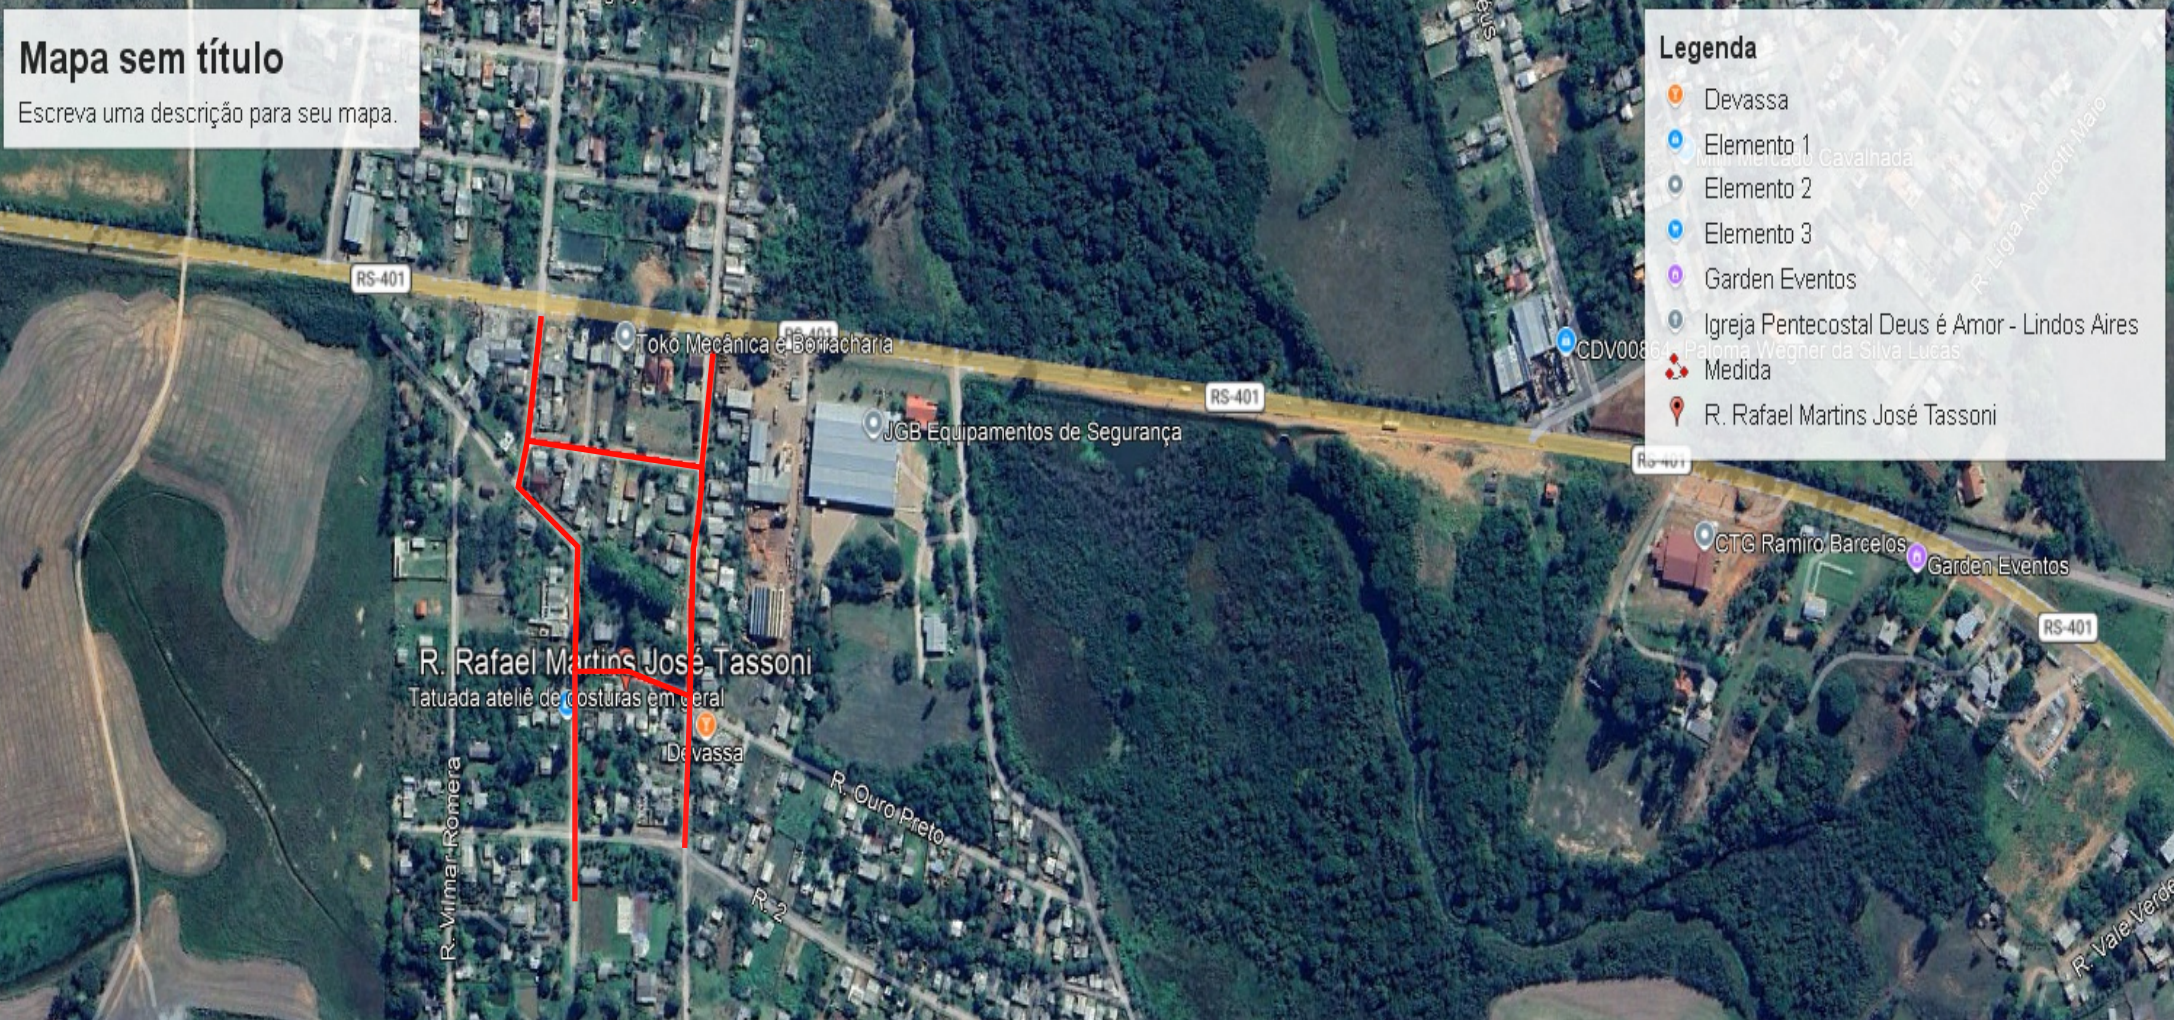

ARQUITETÔNICO

PROJETO DE PAVIMENTAÇÃO

BAIRRO PASSO DA CRUZ - SÃO JERÔNIMO/RS

ASSUNTO:

PROJETO DE PAVIMENTAÇÃO COM CBUQ

PROPRIETÁRIO:

PREFEITURA MUNICIPAL DE SÃO JERÔNIMO CNPJ:88.117.700/0001-01

RESPONSÁVEL TÉCNICO:

Rafael Silveira Corrêa
CREA RS265986

ÁREA:

xxxxx m²

ESCALA:

INDICADA

DESENHISTA:

Rafael Corrêa

DATA:

MARÇO/2026

PRANCHA:

04/06