

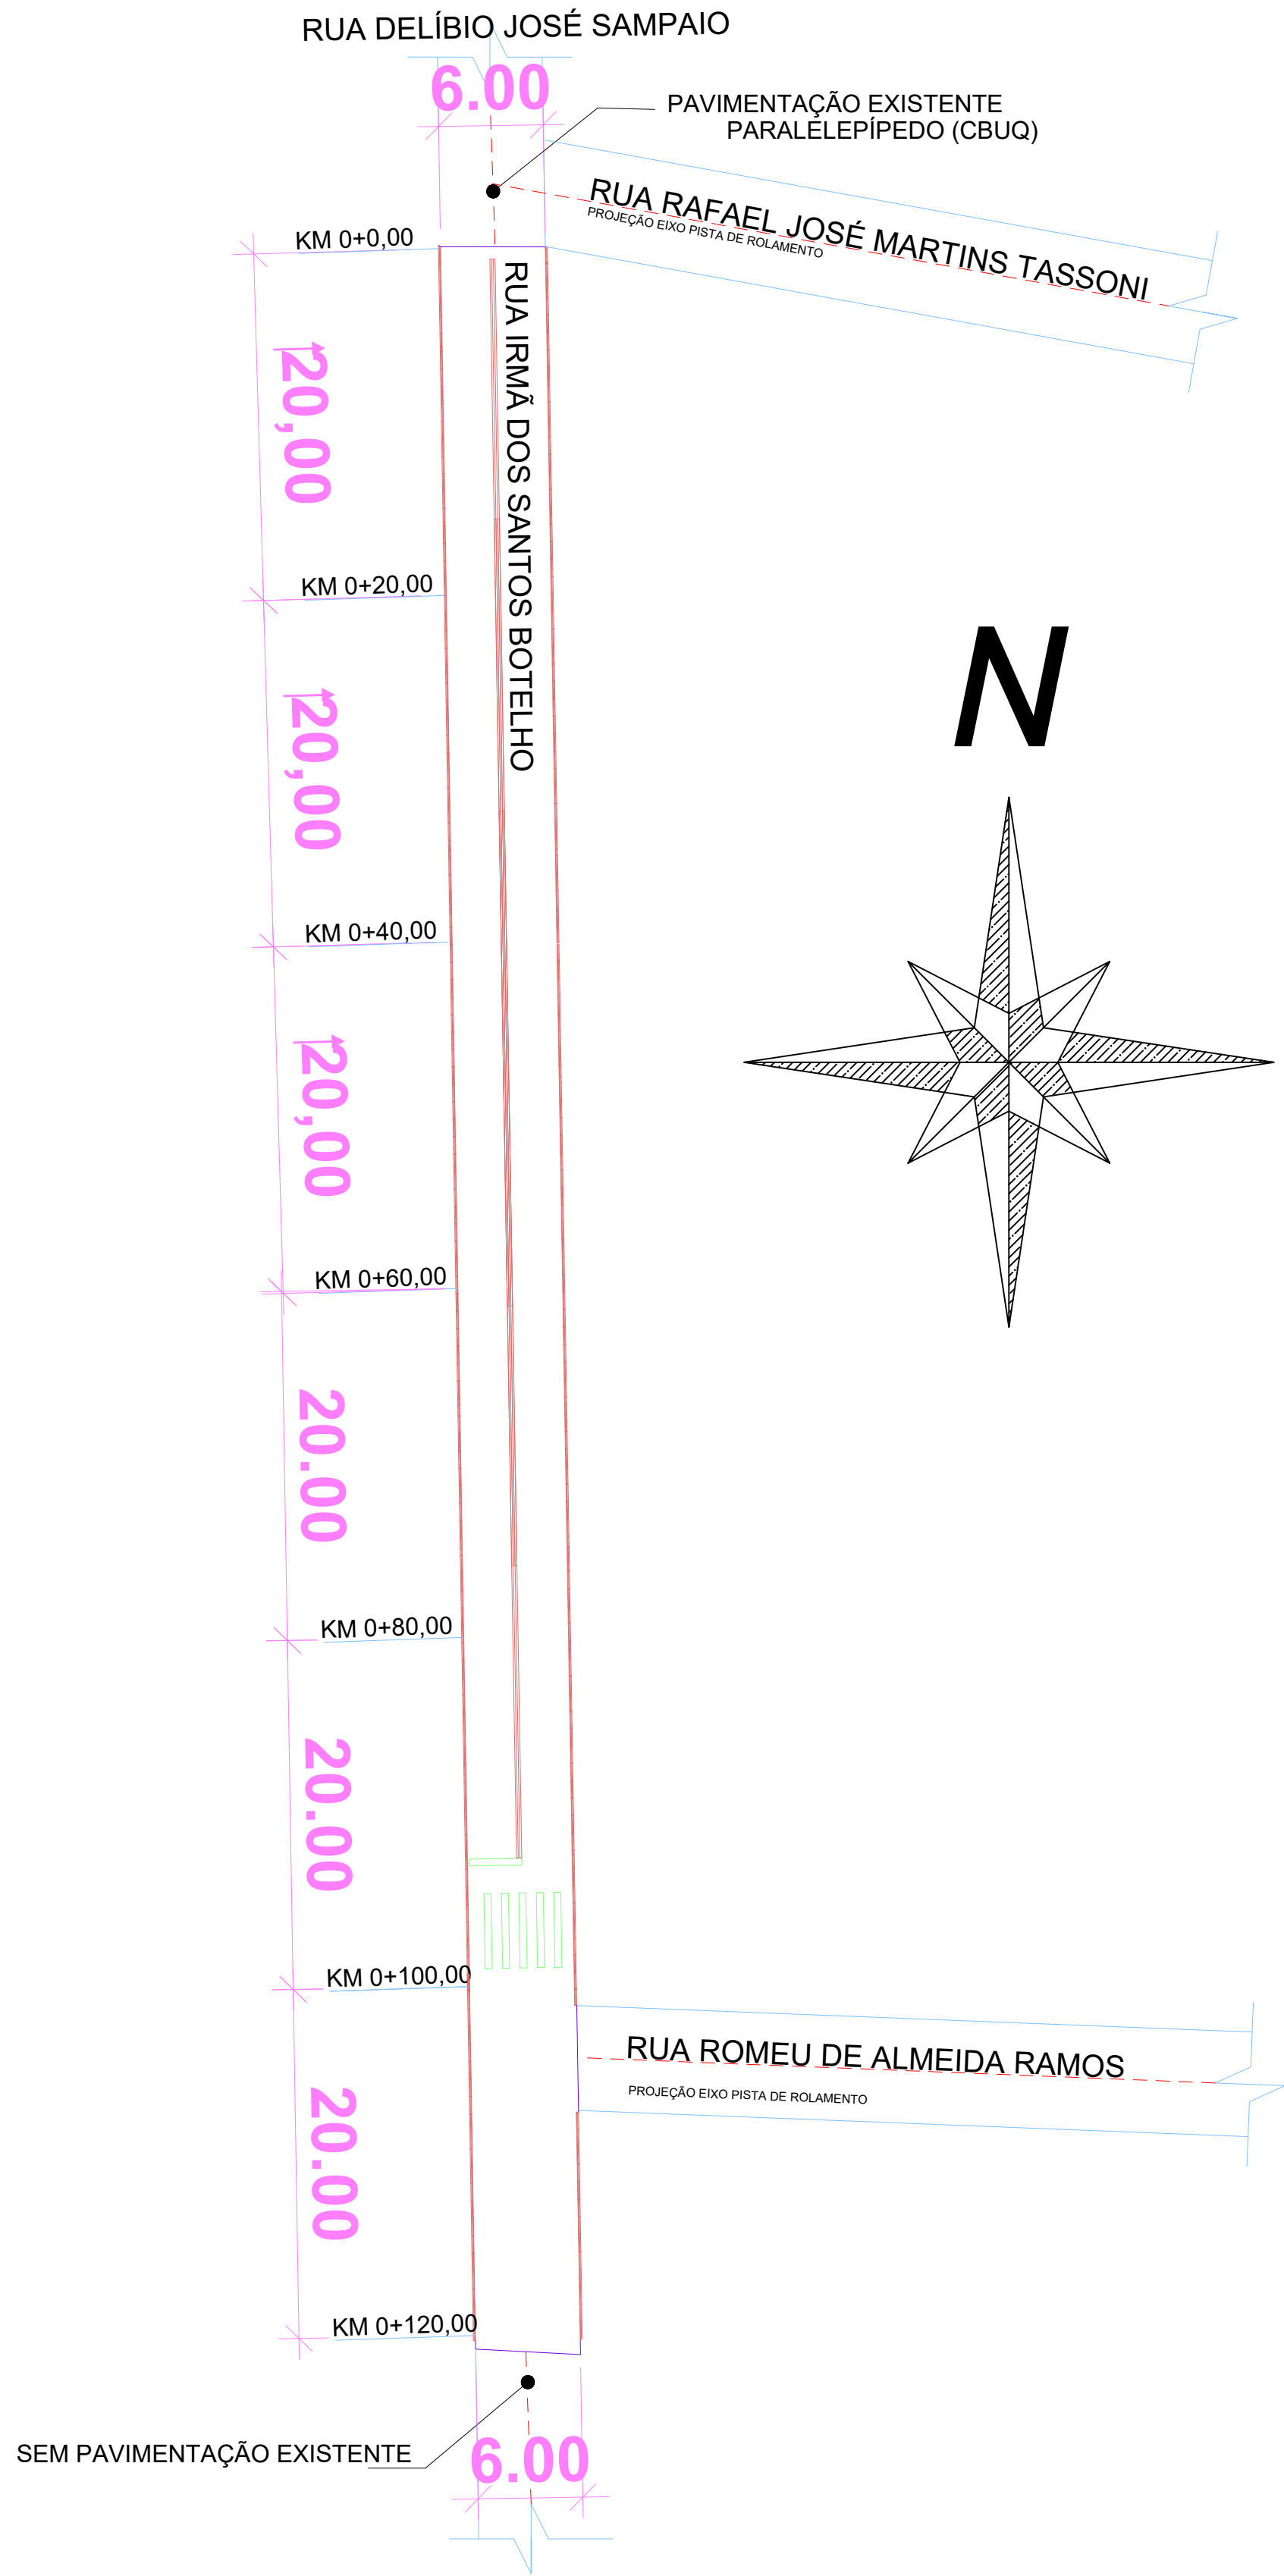



TAM A1 - 841 x 594mm

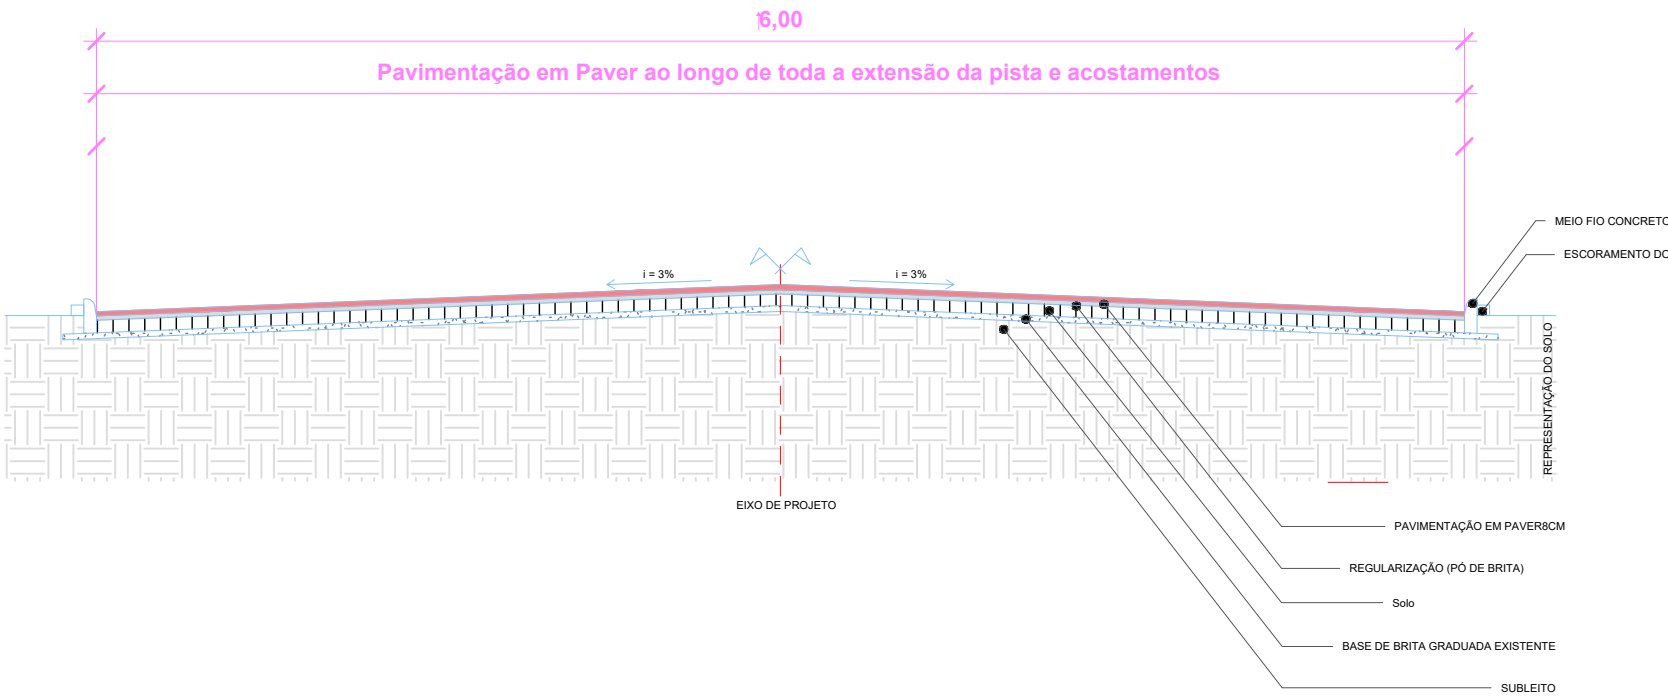

ESCALA 1:300

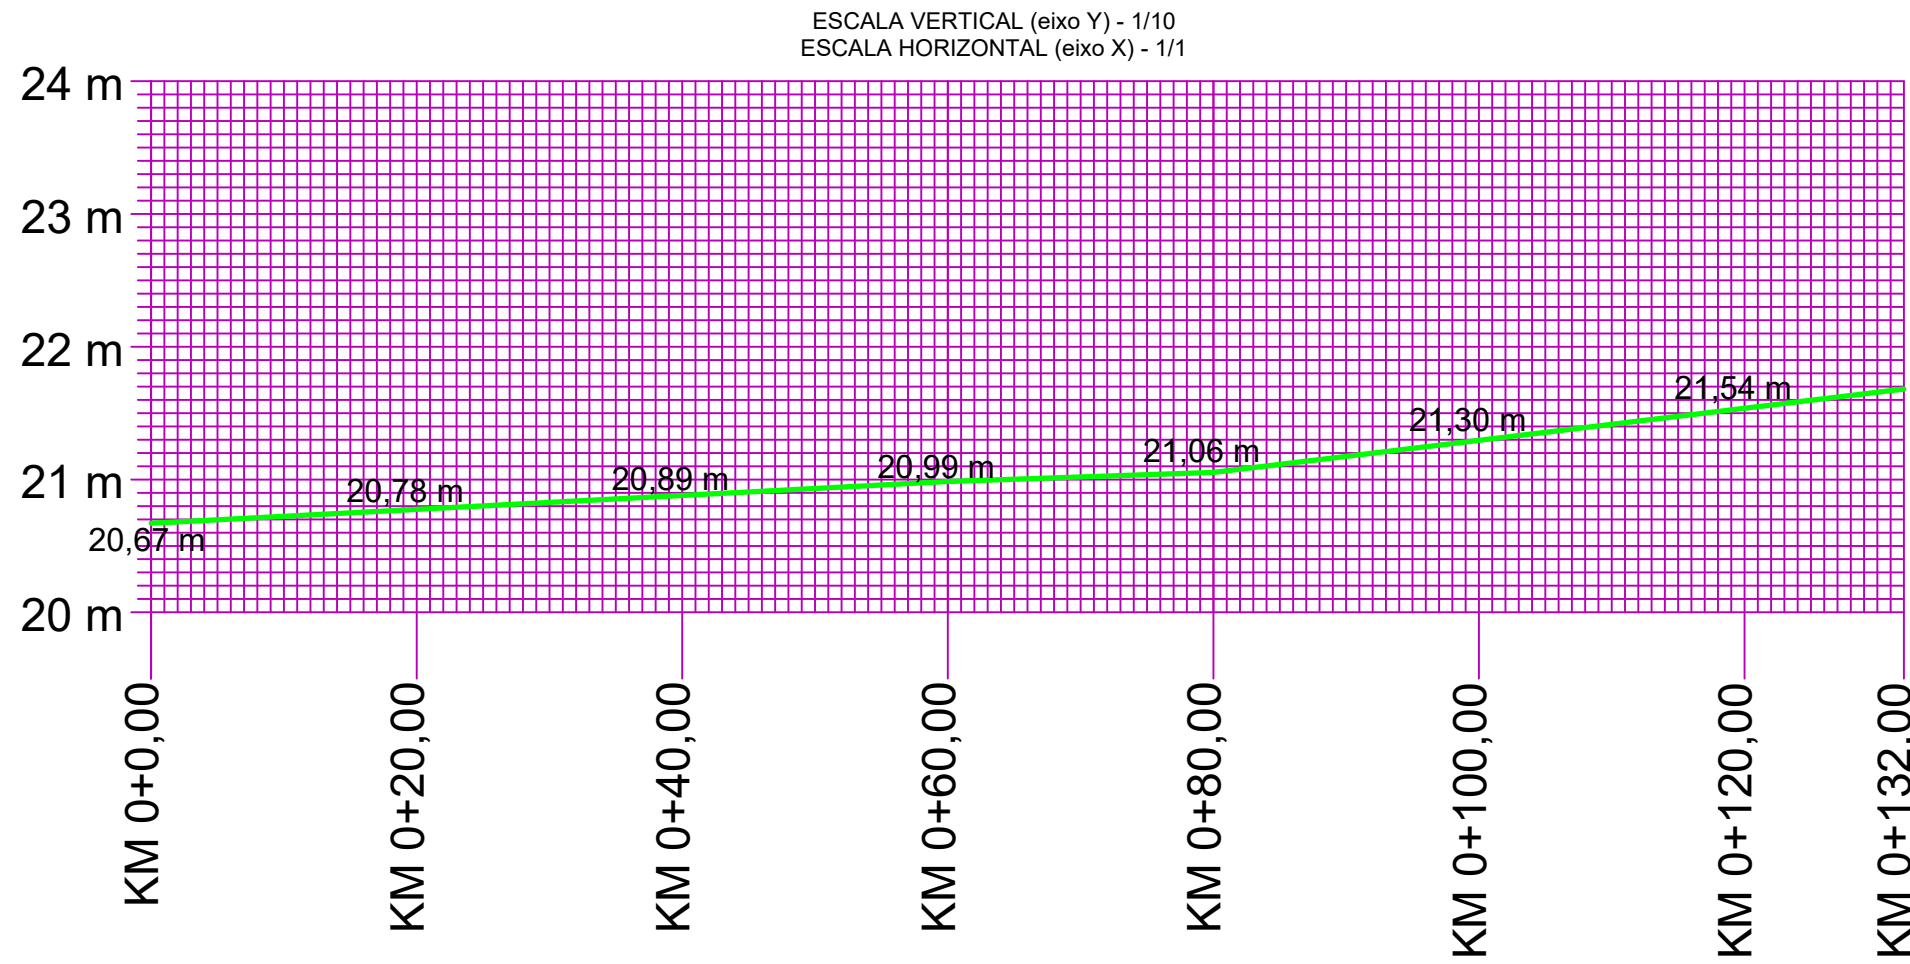

ESCALA SEM ESCALA

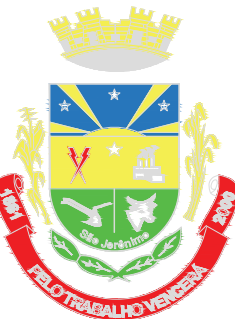PREFEITURA MUNICIPAL DE SÃO JERÔNIMO			
	PROJETO/OBRA PAVIMENTAÇÃO DE 720 M² RUA IRMÃ DOS SANTOS BOTELHO (TRECHO 01/05)		DATA 24/04/2026
	RESP. TÉCNICO PROJETO/FISCAL OBRA RAFAEL SILVEIRA CORRÊA CREA RS 265986		ESCALA INDICADA
		GESTOR RESPONSÁVEL SECRETÁRIA(O) SECRETÁRIO MUNICIPAL DE XXXXX	PRANCHAS 02/06
DESCRIÇÃO PROJETO PAVIMENTAÇÃO EM PAVER RUA IRMÃ DOS SANTOS BOTELHO ÁREA A SER PAVIMENTADA			DESENHO RAFAEL CORRÊA
			ÁREA 720,00M²