
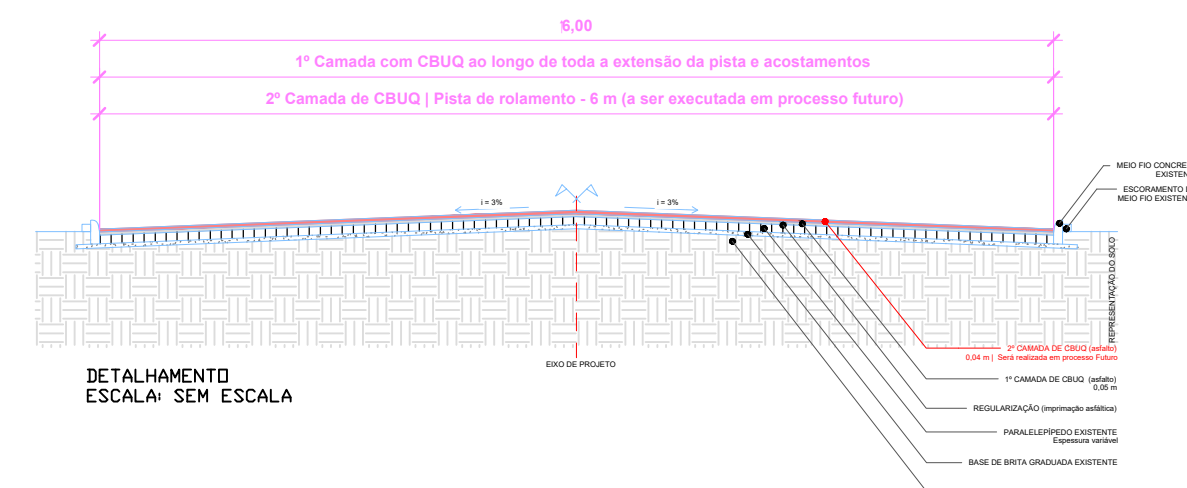
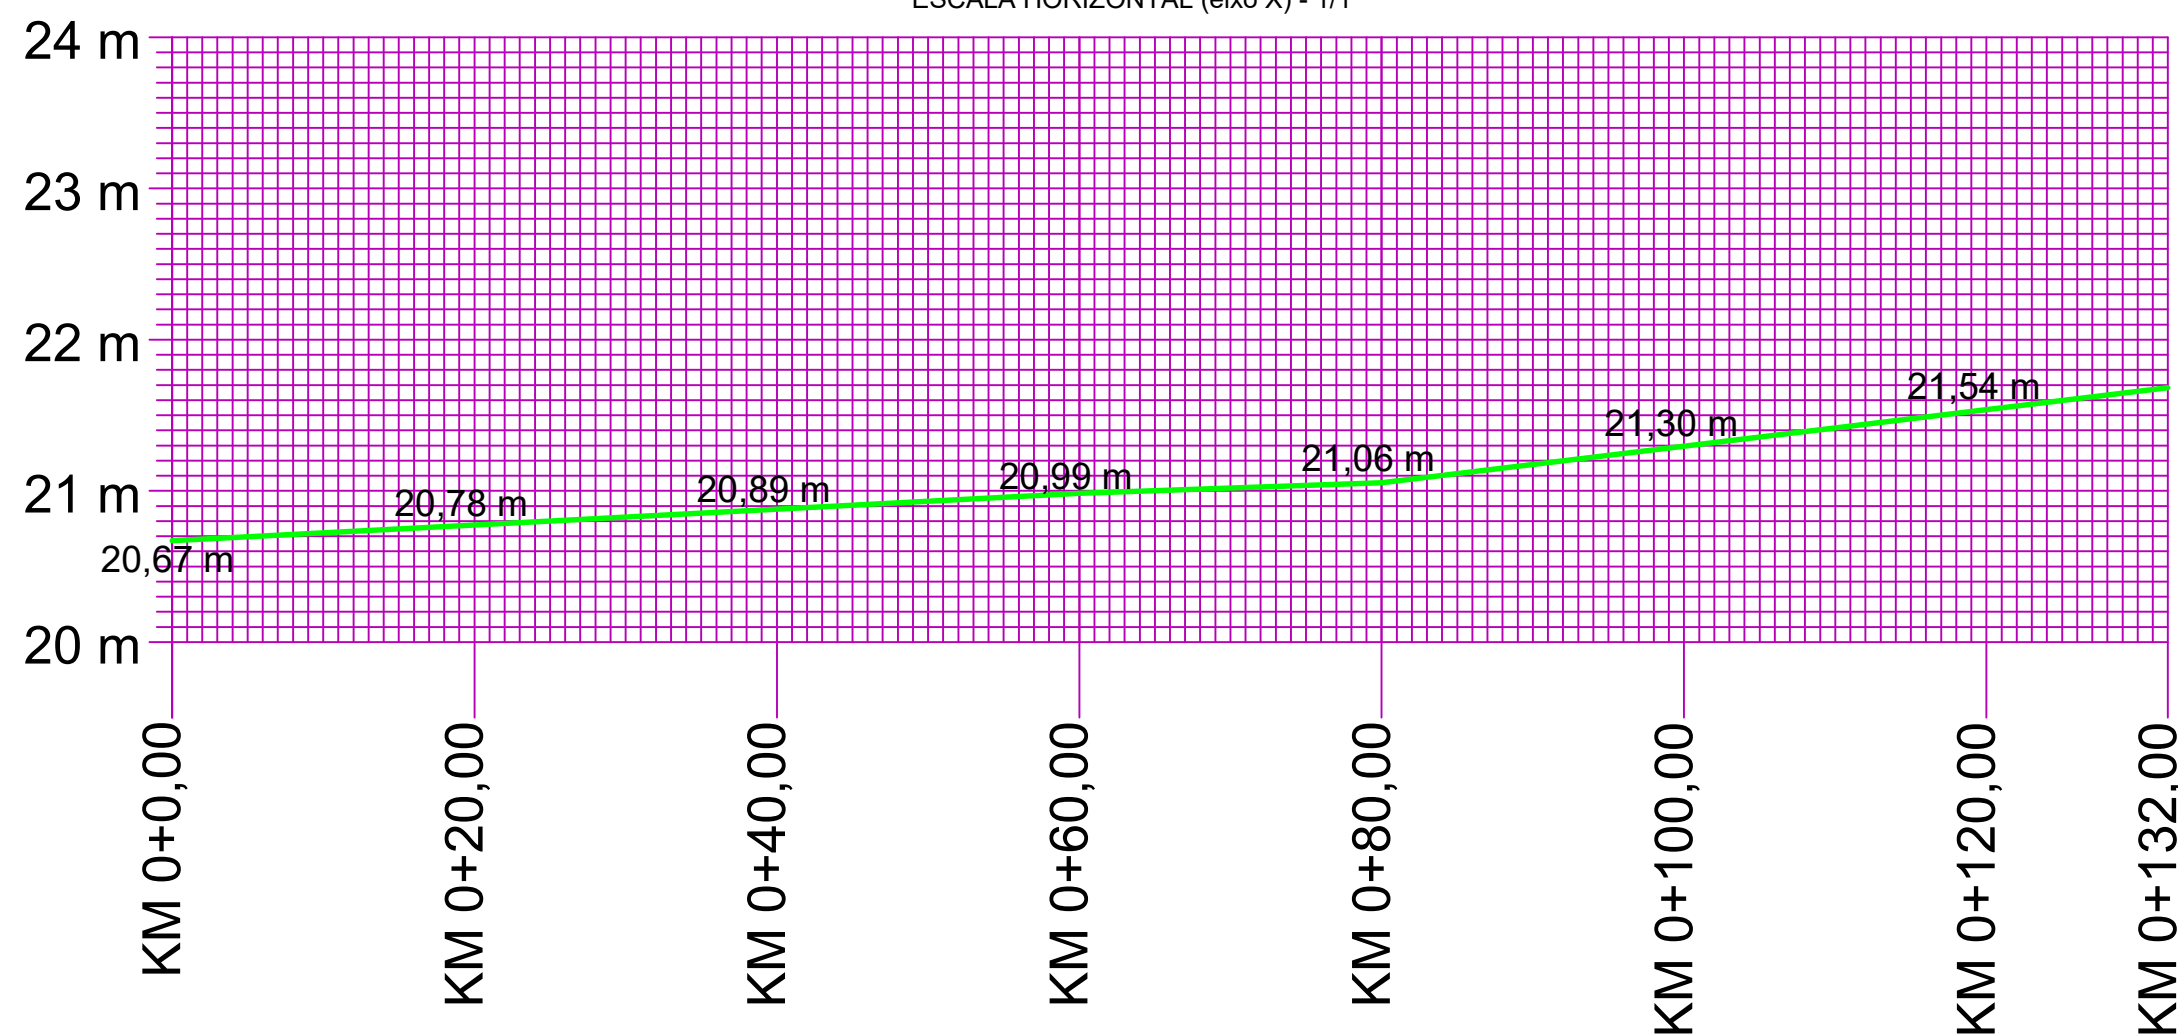


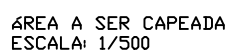

		PREFEITURA MUNICIPAL DE SÃO JERÔNIMO	
		PROJETO/OBRA PAVIMENTAÇÃO DE 792 M² RUA DELIBIO JOSÉ SAMPAIO (TRECHO 01/05)	DATA 23/01/2026
		RESP. TÉCNICO PROJETO/FISCAL OBRA _____ RAFAEL SILVEIRA CORRÊA CREA RS265986	GESTOR RESPONSÁVEL _____ SECRETÁRIO(A) SECRETÁRIO MUNICIPAL DE PLANEJAMENTO
		ESCALA INDICADA	
DESCRIÇÃO PROJETO REPERFILAMENTO EM CBUQ Rua DELIBIO JOSÉ SAMPAIO. ÁREA A SER CAPEADA/DETALHAMENTO		PRANCHA 01/06	
		DESENHO	ÁREA 000,00M²