

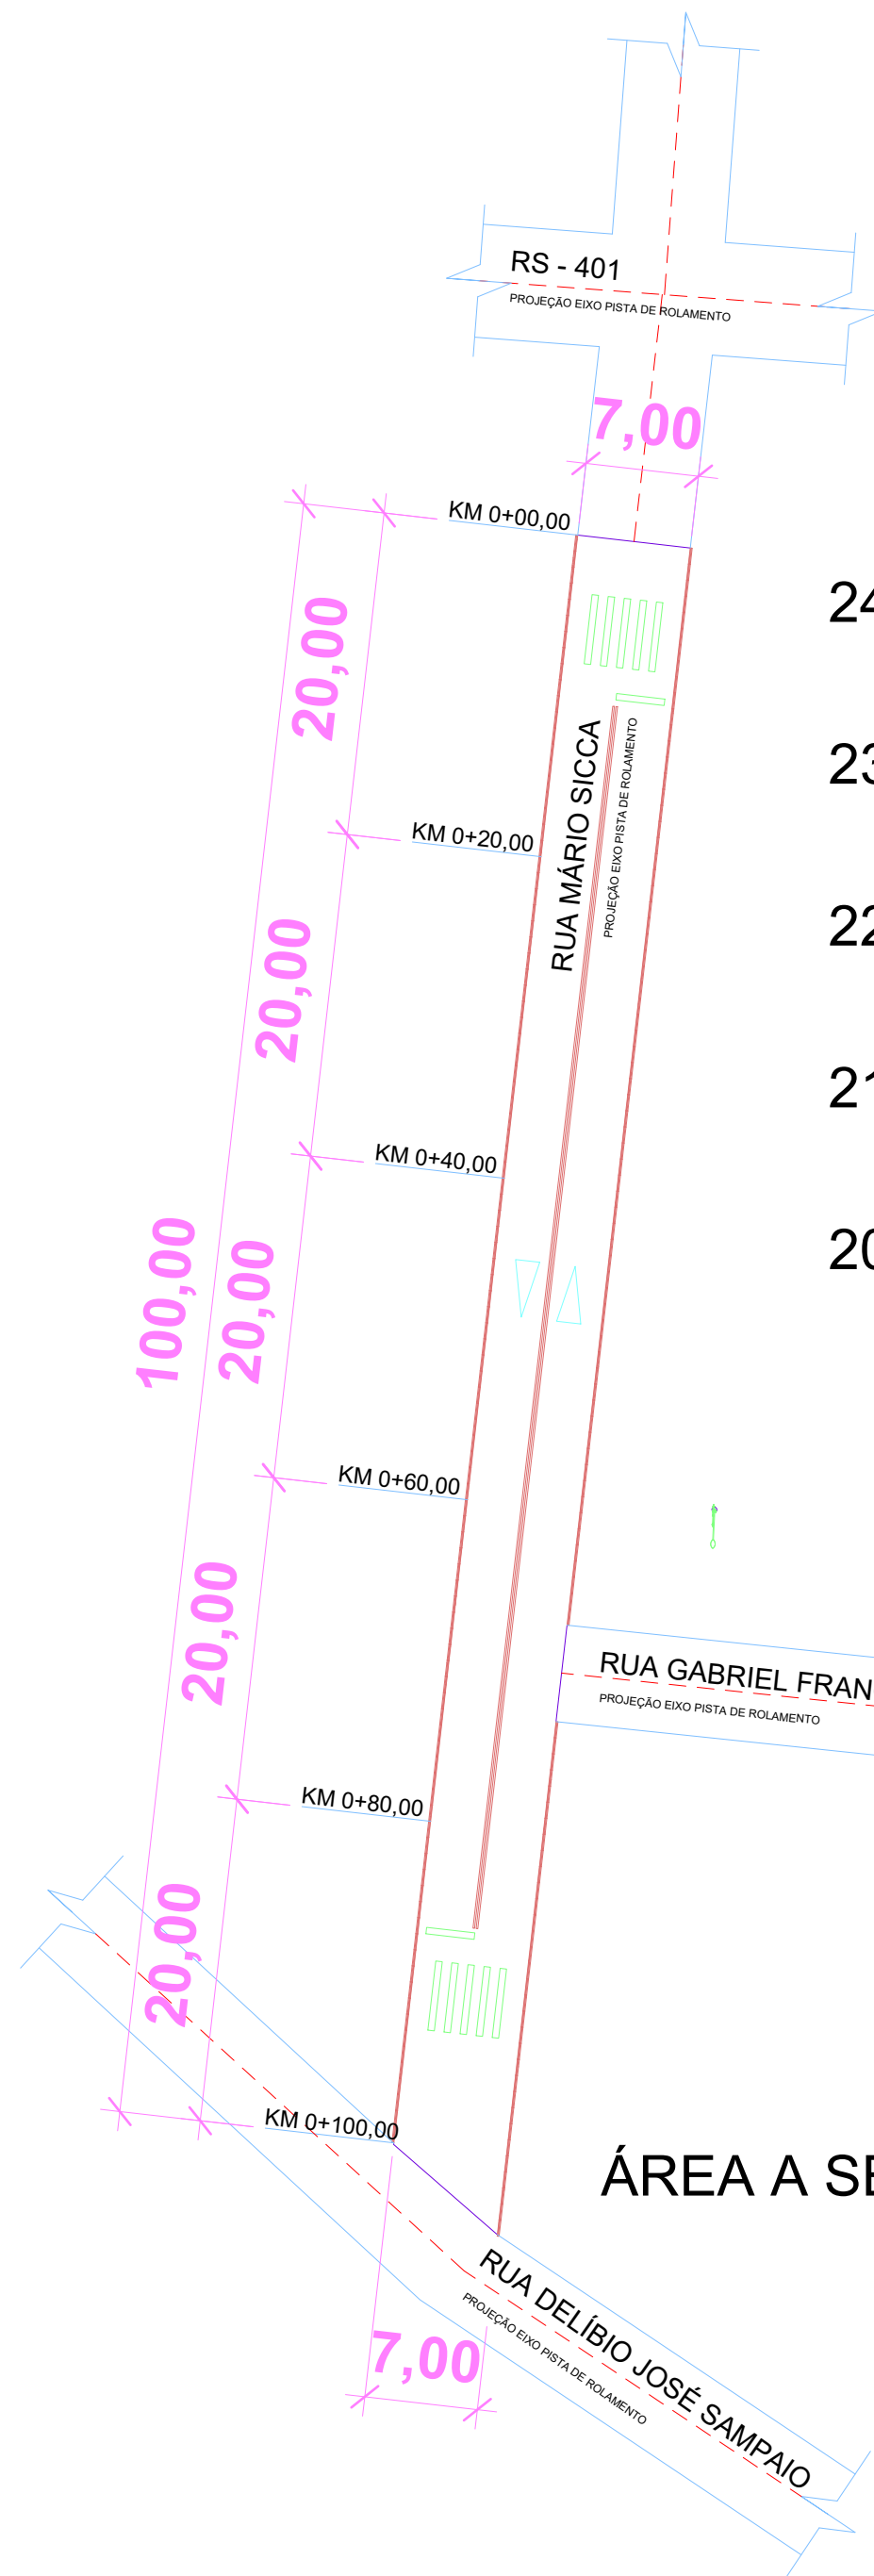


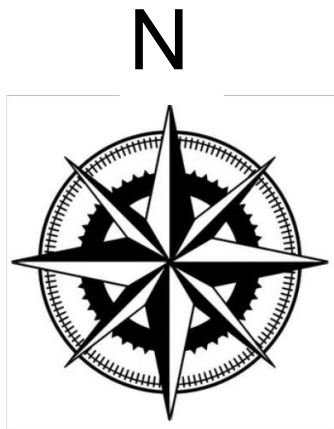


PERFIL DE ELEVAÇÃO

ESCALA VERTICAL (eixo Y) - 1/10
ESCALA HORIZONTAL (eixo X) - 1/1

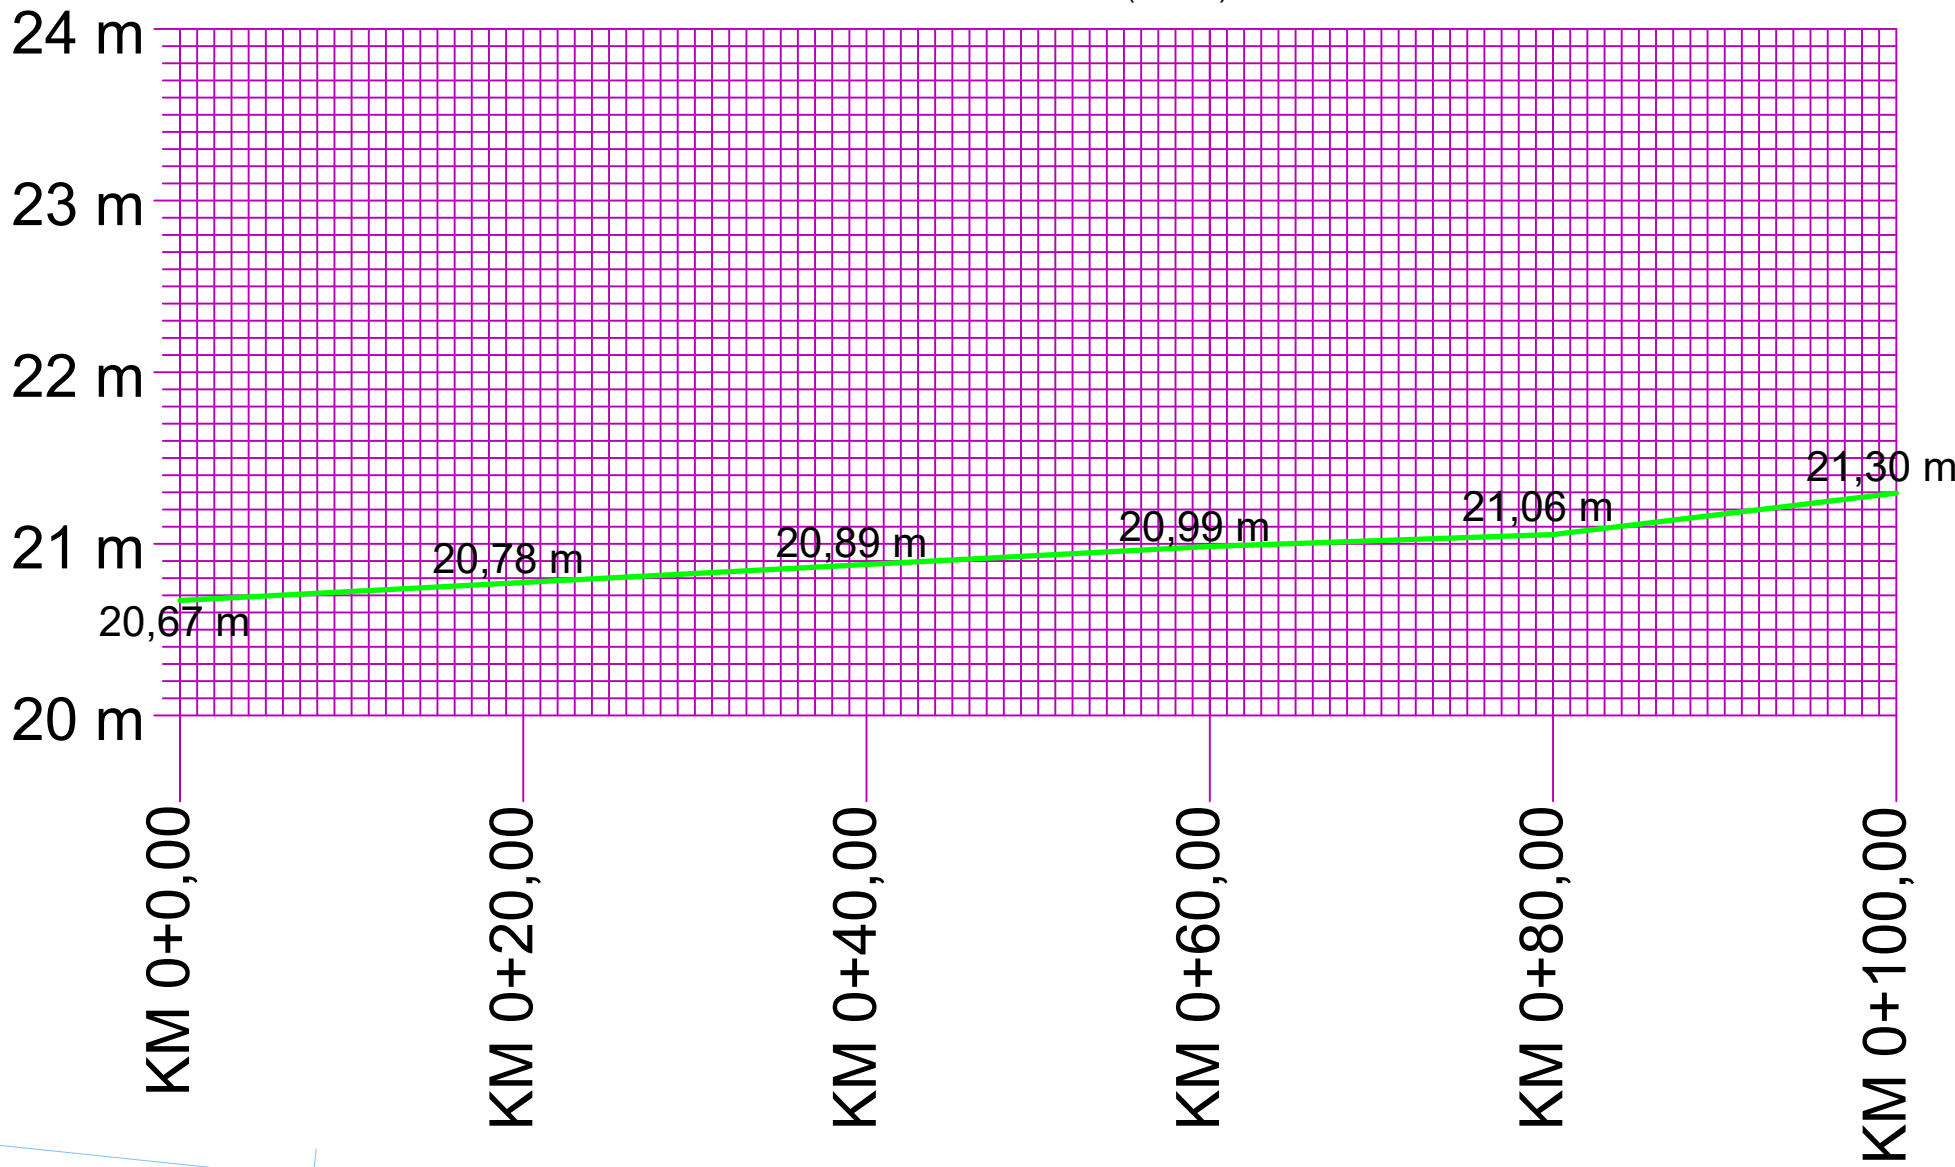

ÁREA A SER RECAPEADA = 700 m²

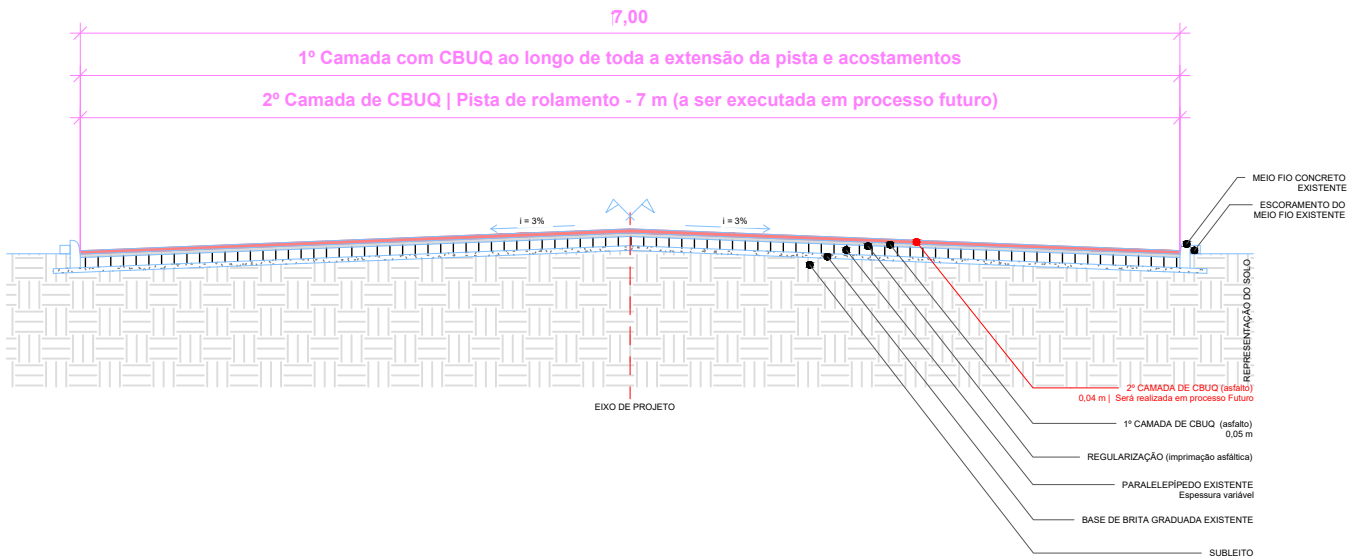

PREFEITURA MUNICIPAL DE SÃO JERÔNIMO			
	PROJETO/OBRA	PAVIMENTAÇÃO EM CBUQ	DATA
	RESP. TÉCNICO PROJETO/FISCAL OBRA	GESTOR RESPONSÁVEL	ESCALA INDICADA
	RAFAEL S. CORRÊA CREA RS 265986	SECRETÁRIO(A) SECRETÁRIO MUNICIPAL DE PLANEJAMENTO	PRANCHA 03/06
DESCRIÇÃO	TRECHO 02 RUA MARIO SICCA	DESENHO	ÁREA 700 m²