

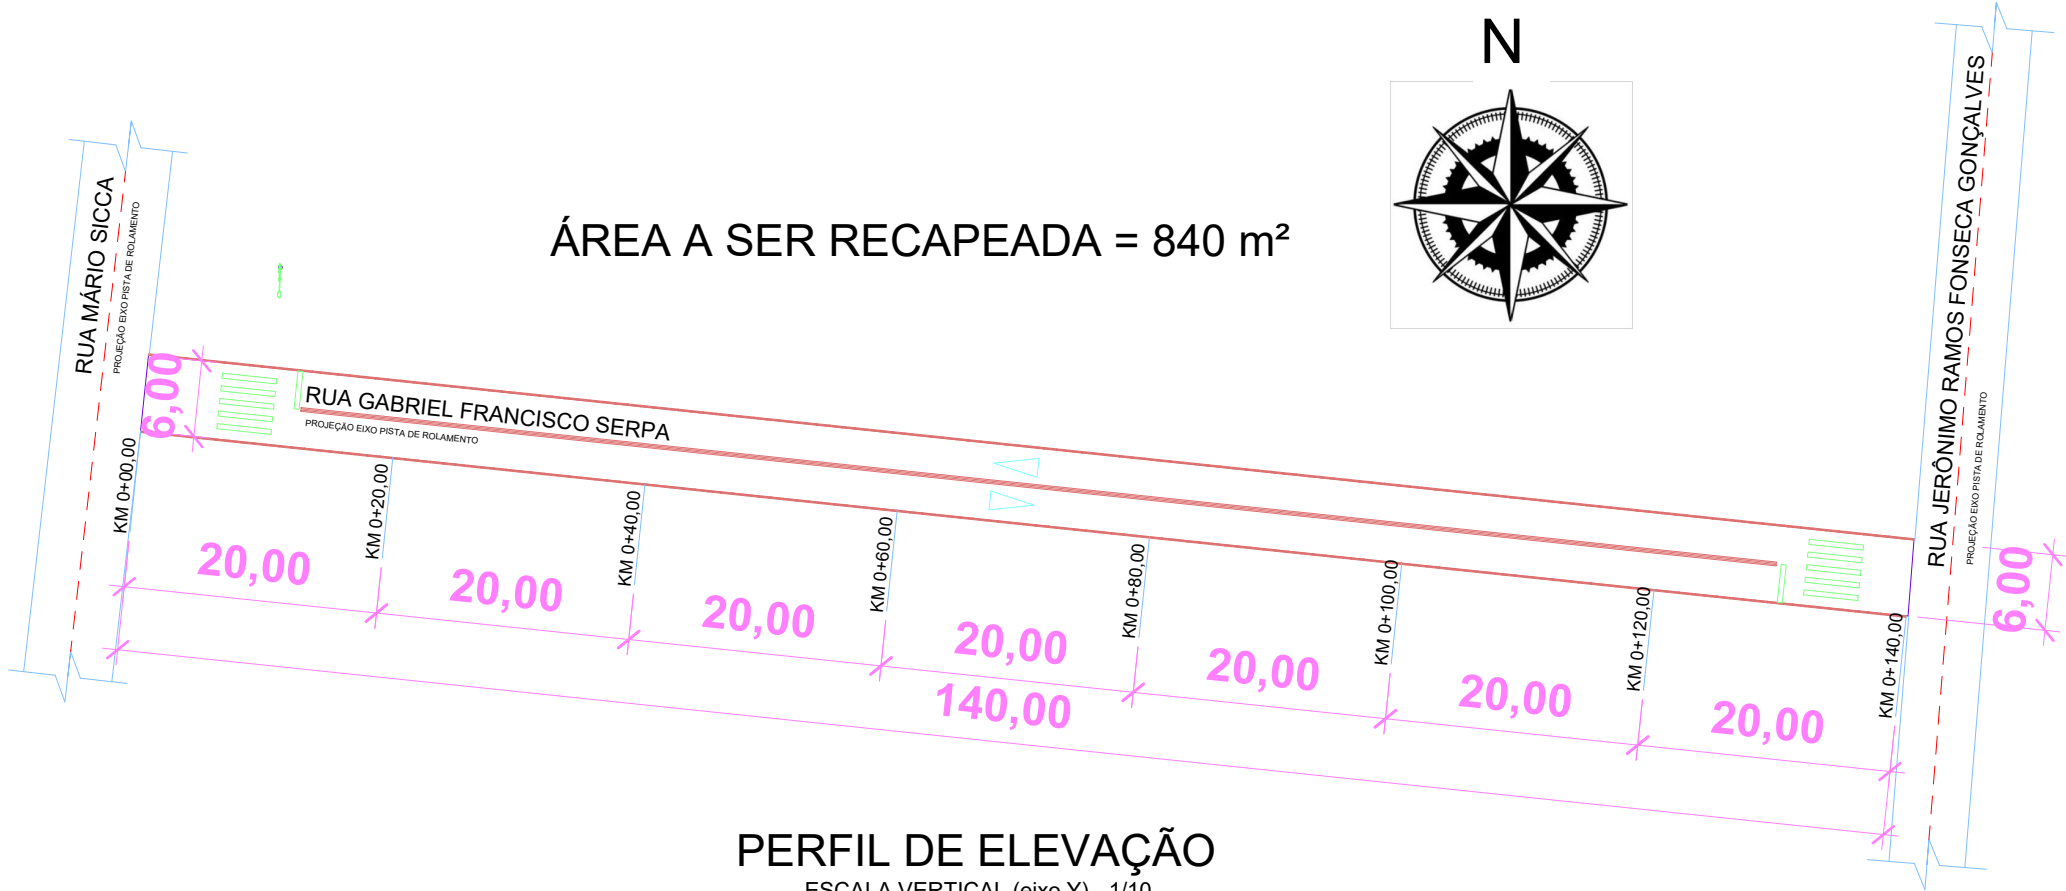


TAM A2 - 594 x 420mm

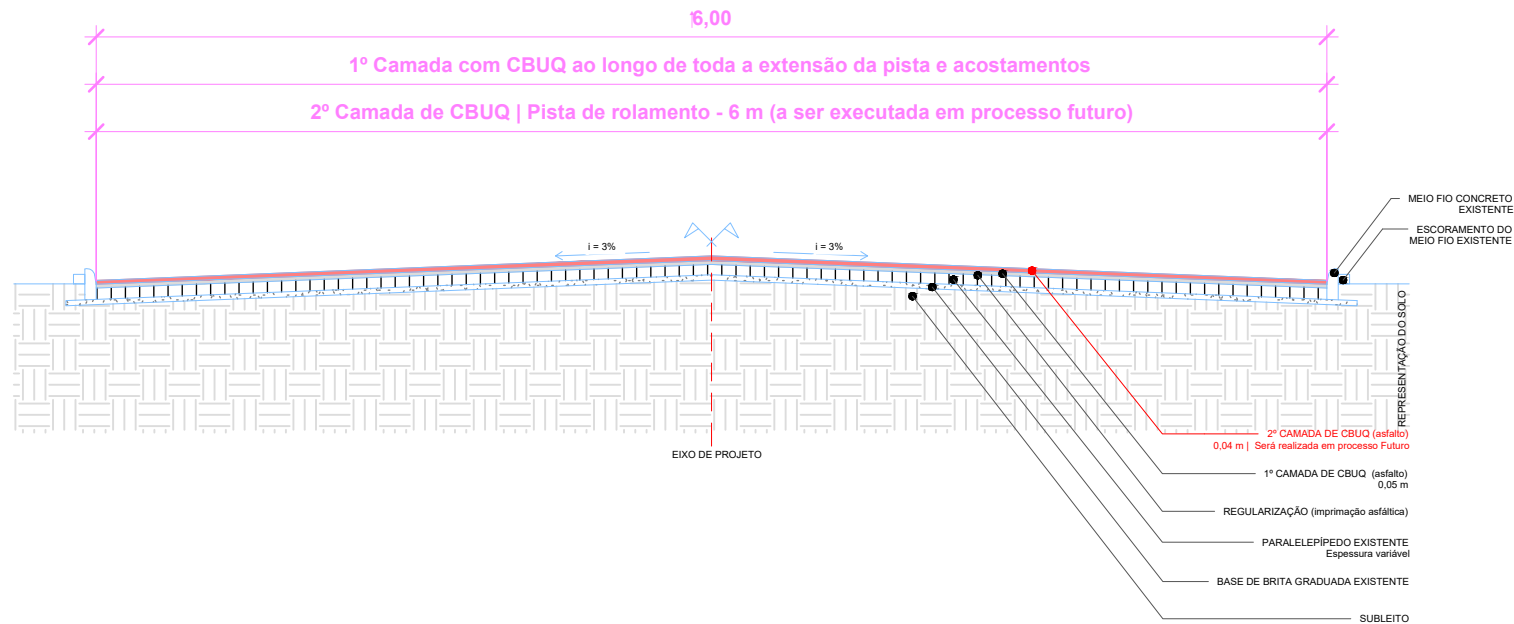

PERFIL DE ELEVAÇÃO
ESCALA VERTICAL (eixo Y) - 1/10
ESCALA HORIZONTAL (eixo X) - 1/1

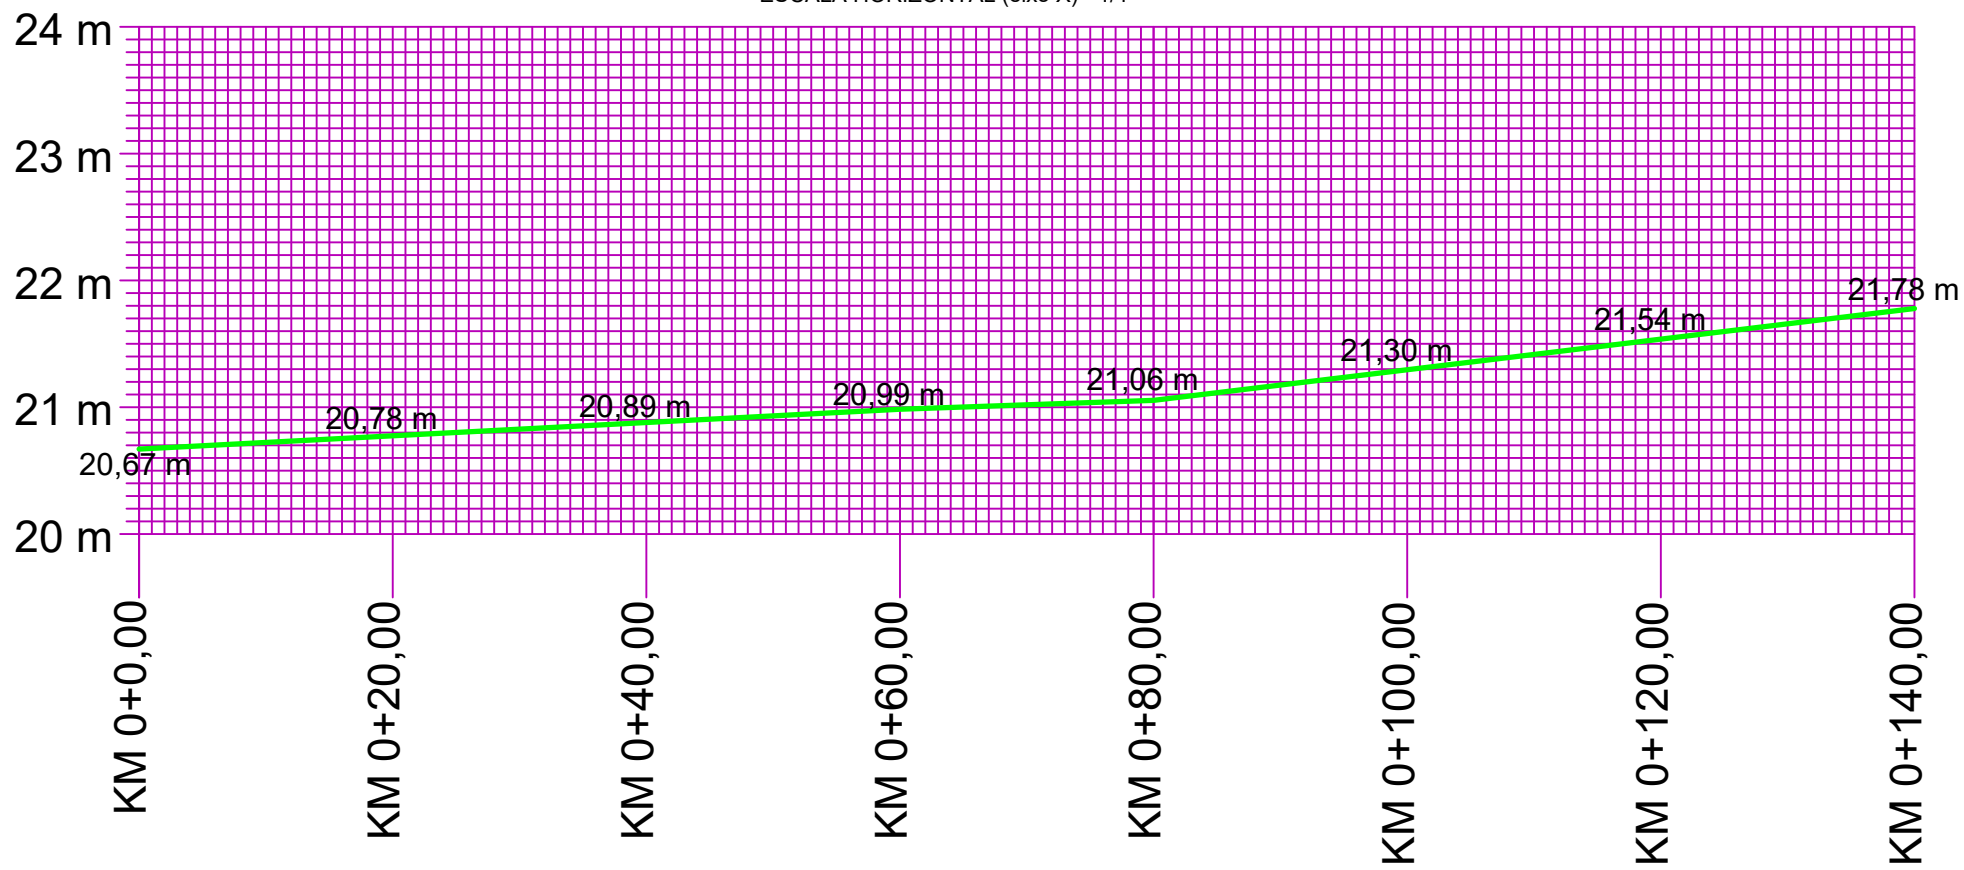

PREFEITURA MUNICIPAL DE SÃO JERÔNIMO			
	PROJETO/OBRA		DATA
	PAVIMENTAÇÃO EM CBUQ		01/03/2026
	RESP. TÉCNICO PROJETO/FISCAL OBRA		ESCALA
	RAFAEL S. CORRÊA CREA RS 265986		INDICADA
	GESTOR RESPONSÁVEL		PRANCHA
SECRETÁRIO(A) SECRETÁRIO MUNICIPAL DE PLANEJAMENTO		05/06	
DESCRIÇÃO		DESENHO	ÁREA
RUA GABRIEL FRANCISCO SERPA			840 m²