

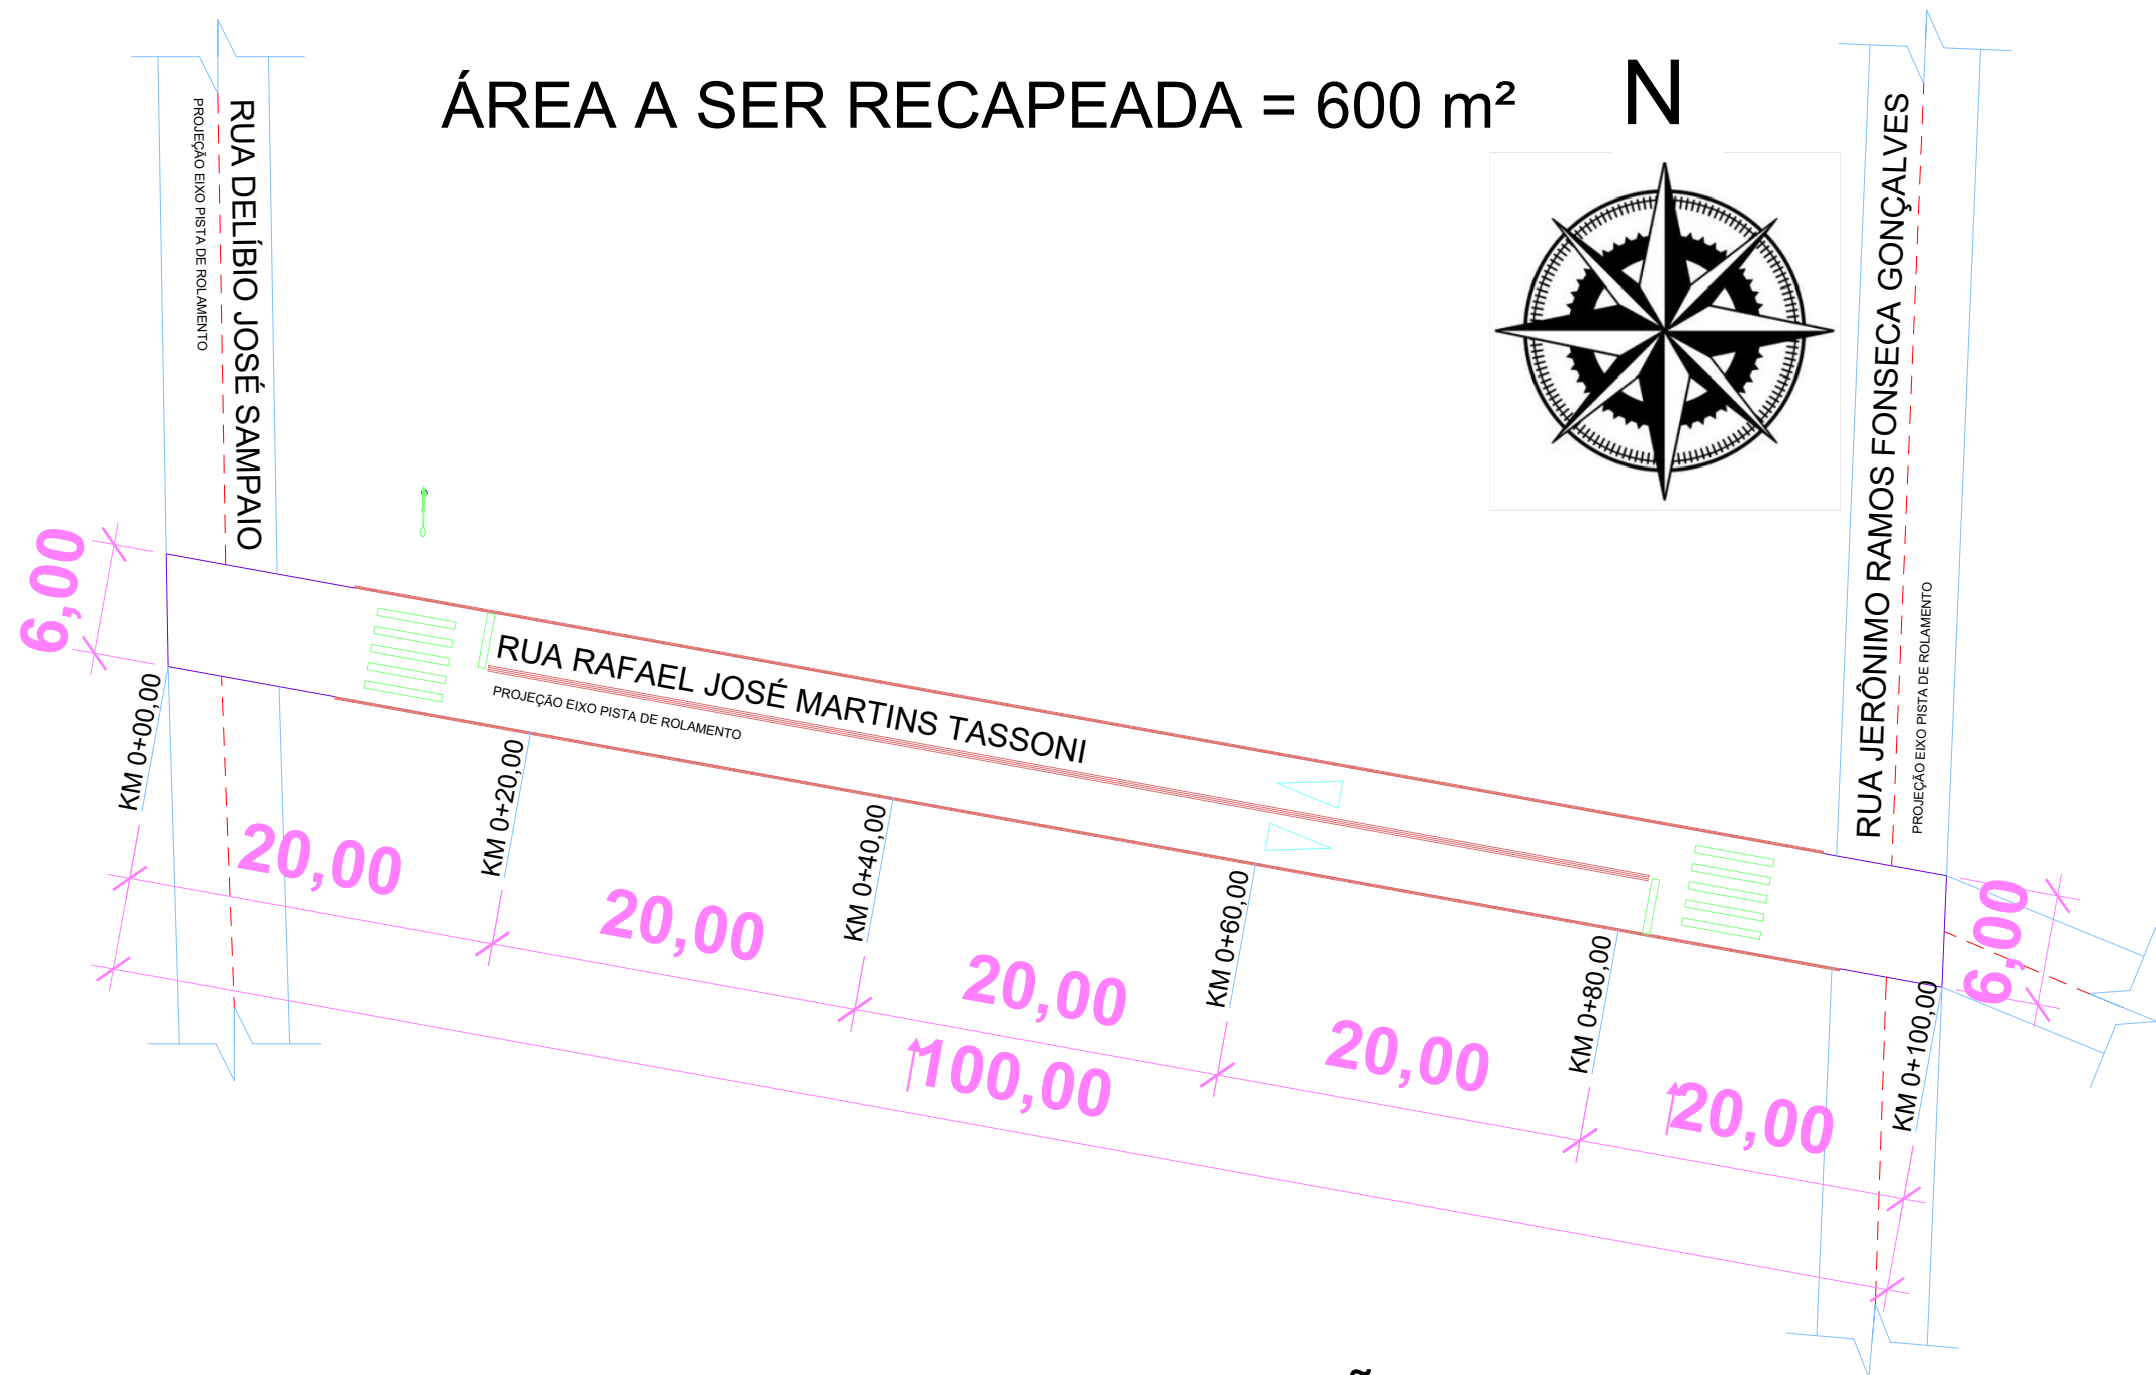


TAM A2 – 594 x 420mm

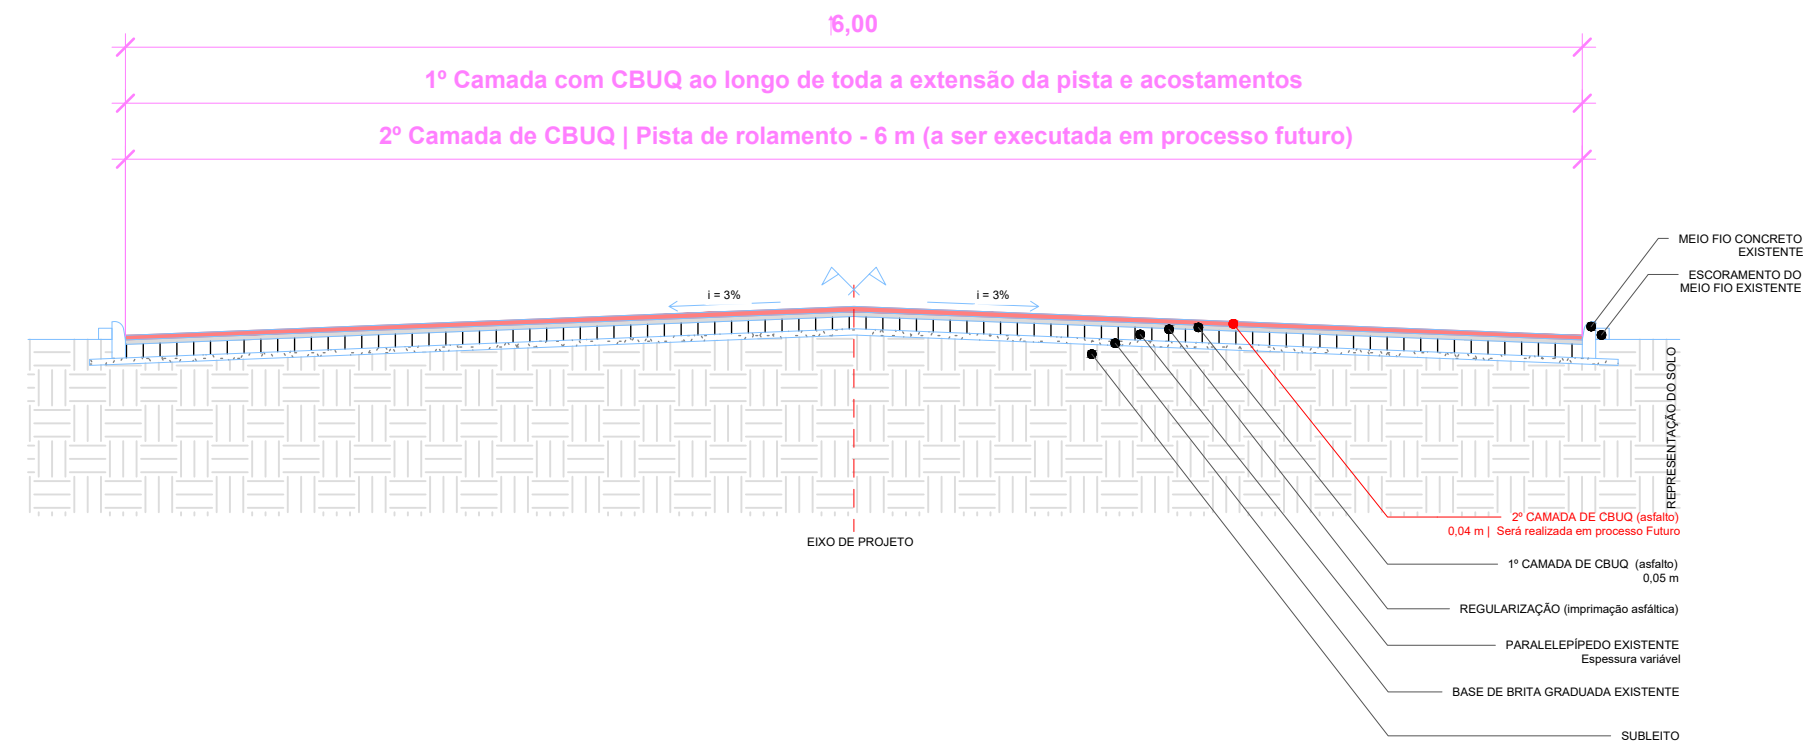

PERFIL DE ELEVação

ESCALA VERTICAL (eixo Y) - 1/10
ESCALA HORIZONTAL (eixo X) - 1/1

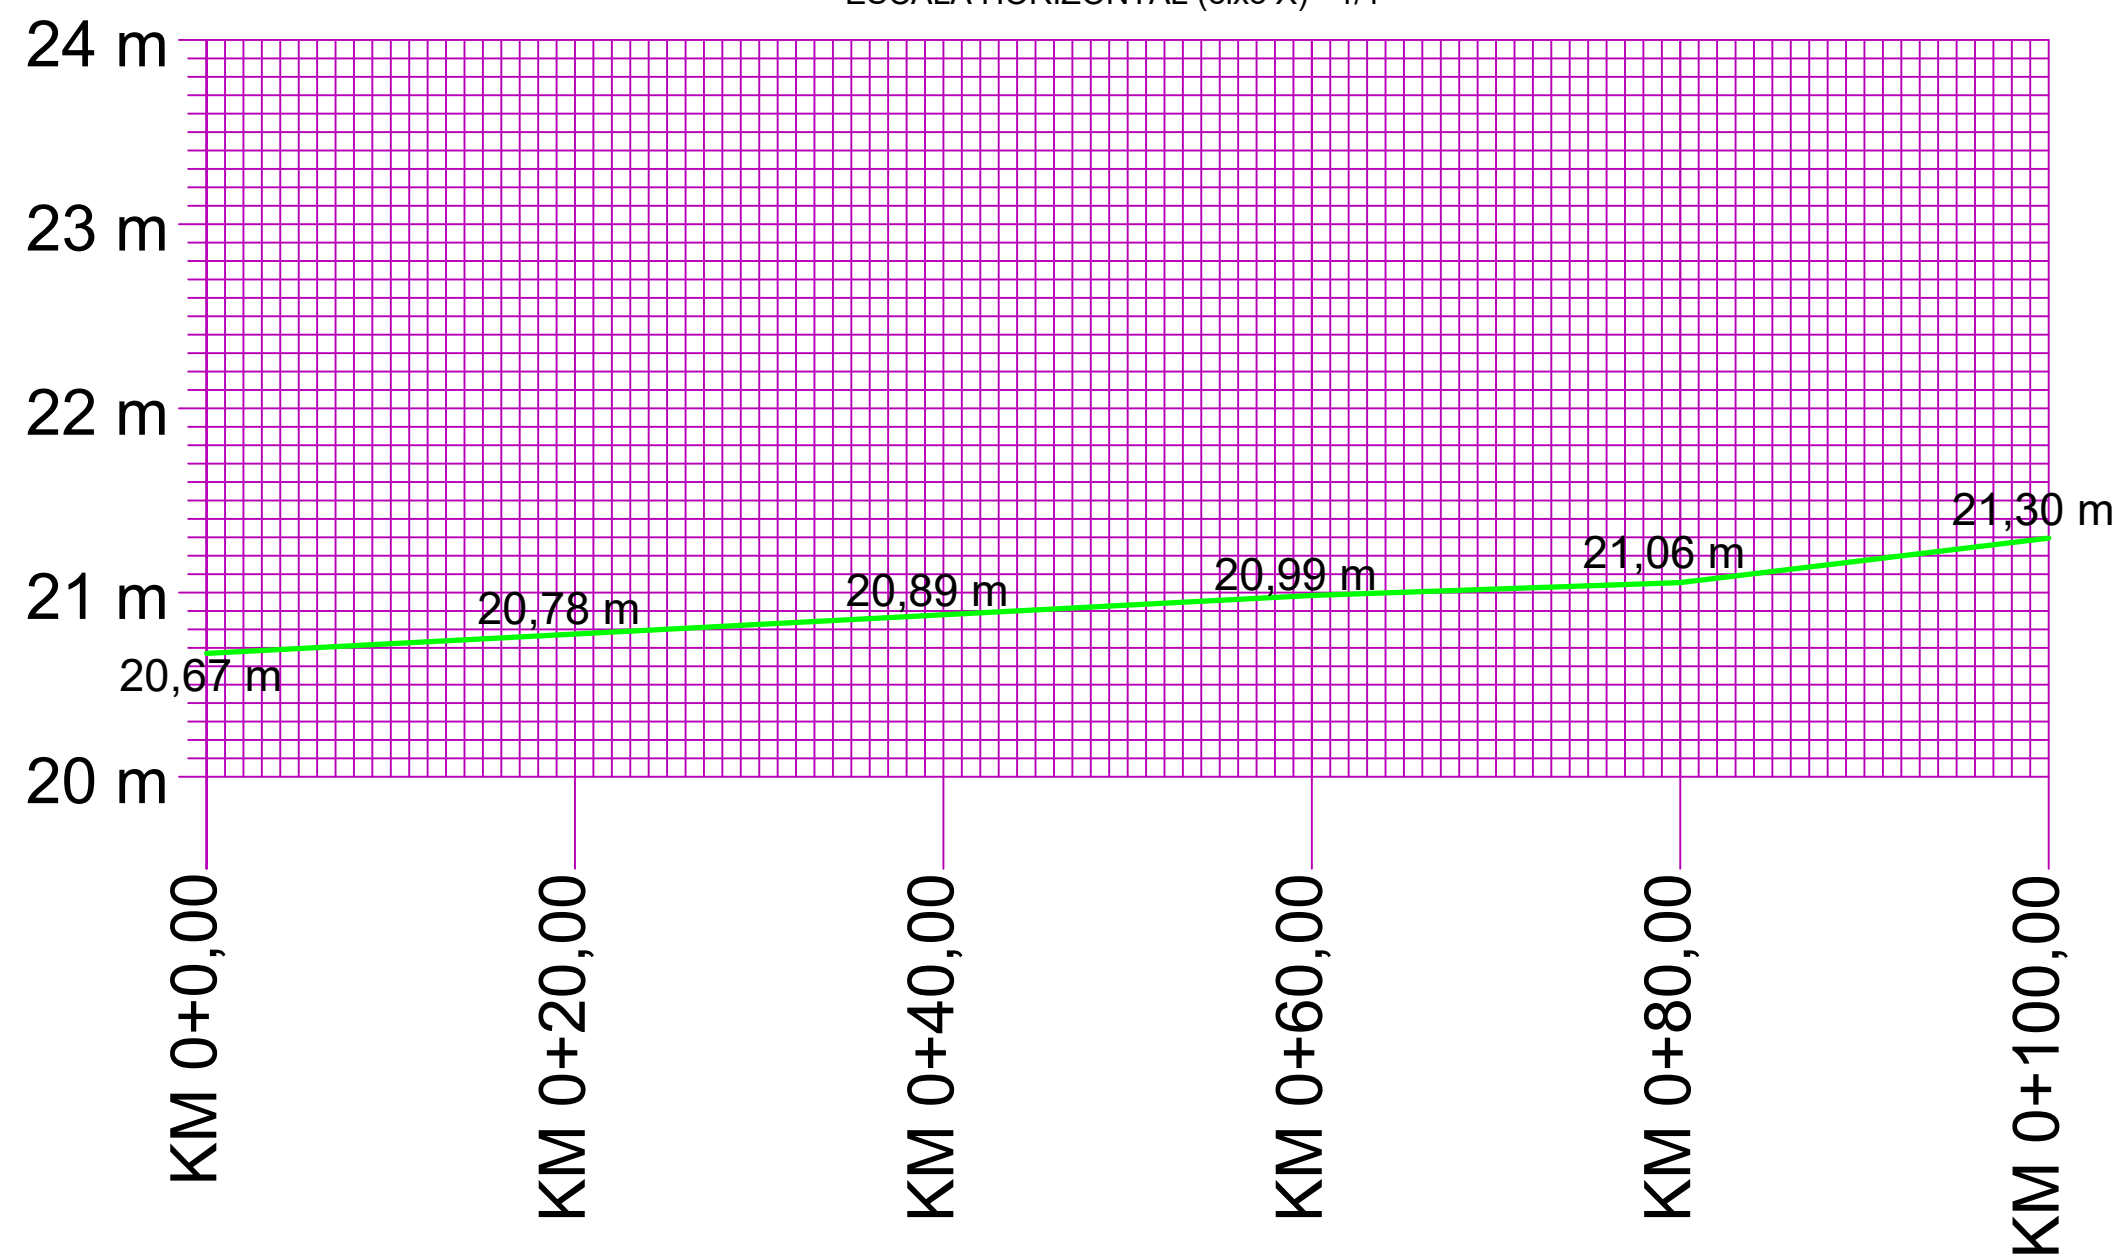

	PREFEITURA MUNICIPAL DE SÃO JERÔNIMO		
	PROJETO/OBRA		DATA
	PAVIMENTAÇÃO EM CBUQ		01/03/2026
	RESP. TÉCNICO PROJETO/FISCAL OBRA	GESTOR RESPONSÁVEL	ESCALA INDICADA
	RAFAEL S. CORRÊA CREA RS 265986	SECRETÁRIO(A) SECRETÁRIO MUNICIPAL DE PLANEJAMENTO	PRANCHA
			06/06
DESCRIÇÃO	DESENHO		ÁREA
RUA RAFAEL JOSÉ MARTINS TASSONI			600 m ²