LAYOUT 2º PAVIMENTO

FAZENDA

esc. 1/125

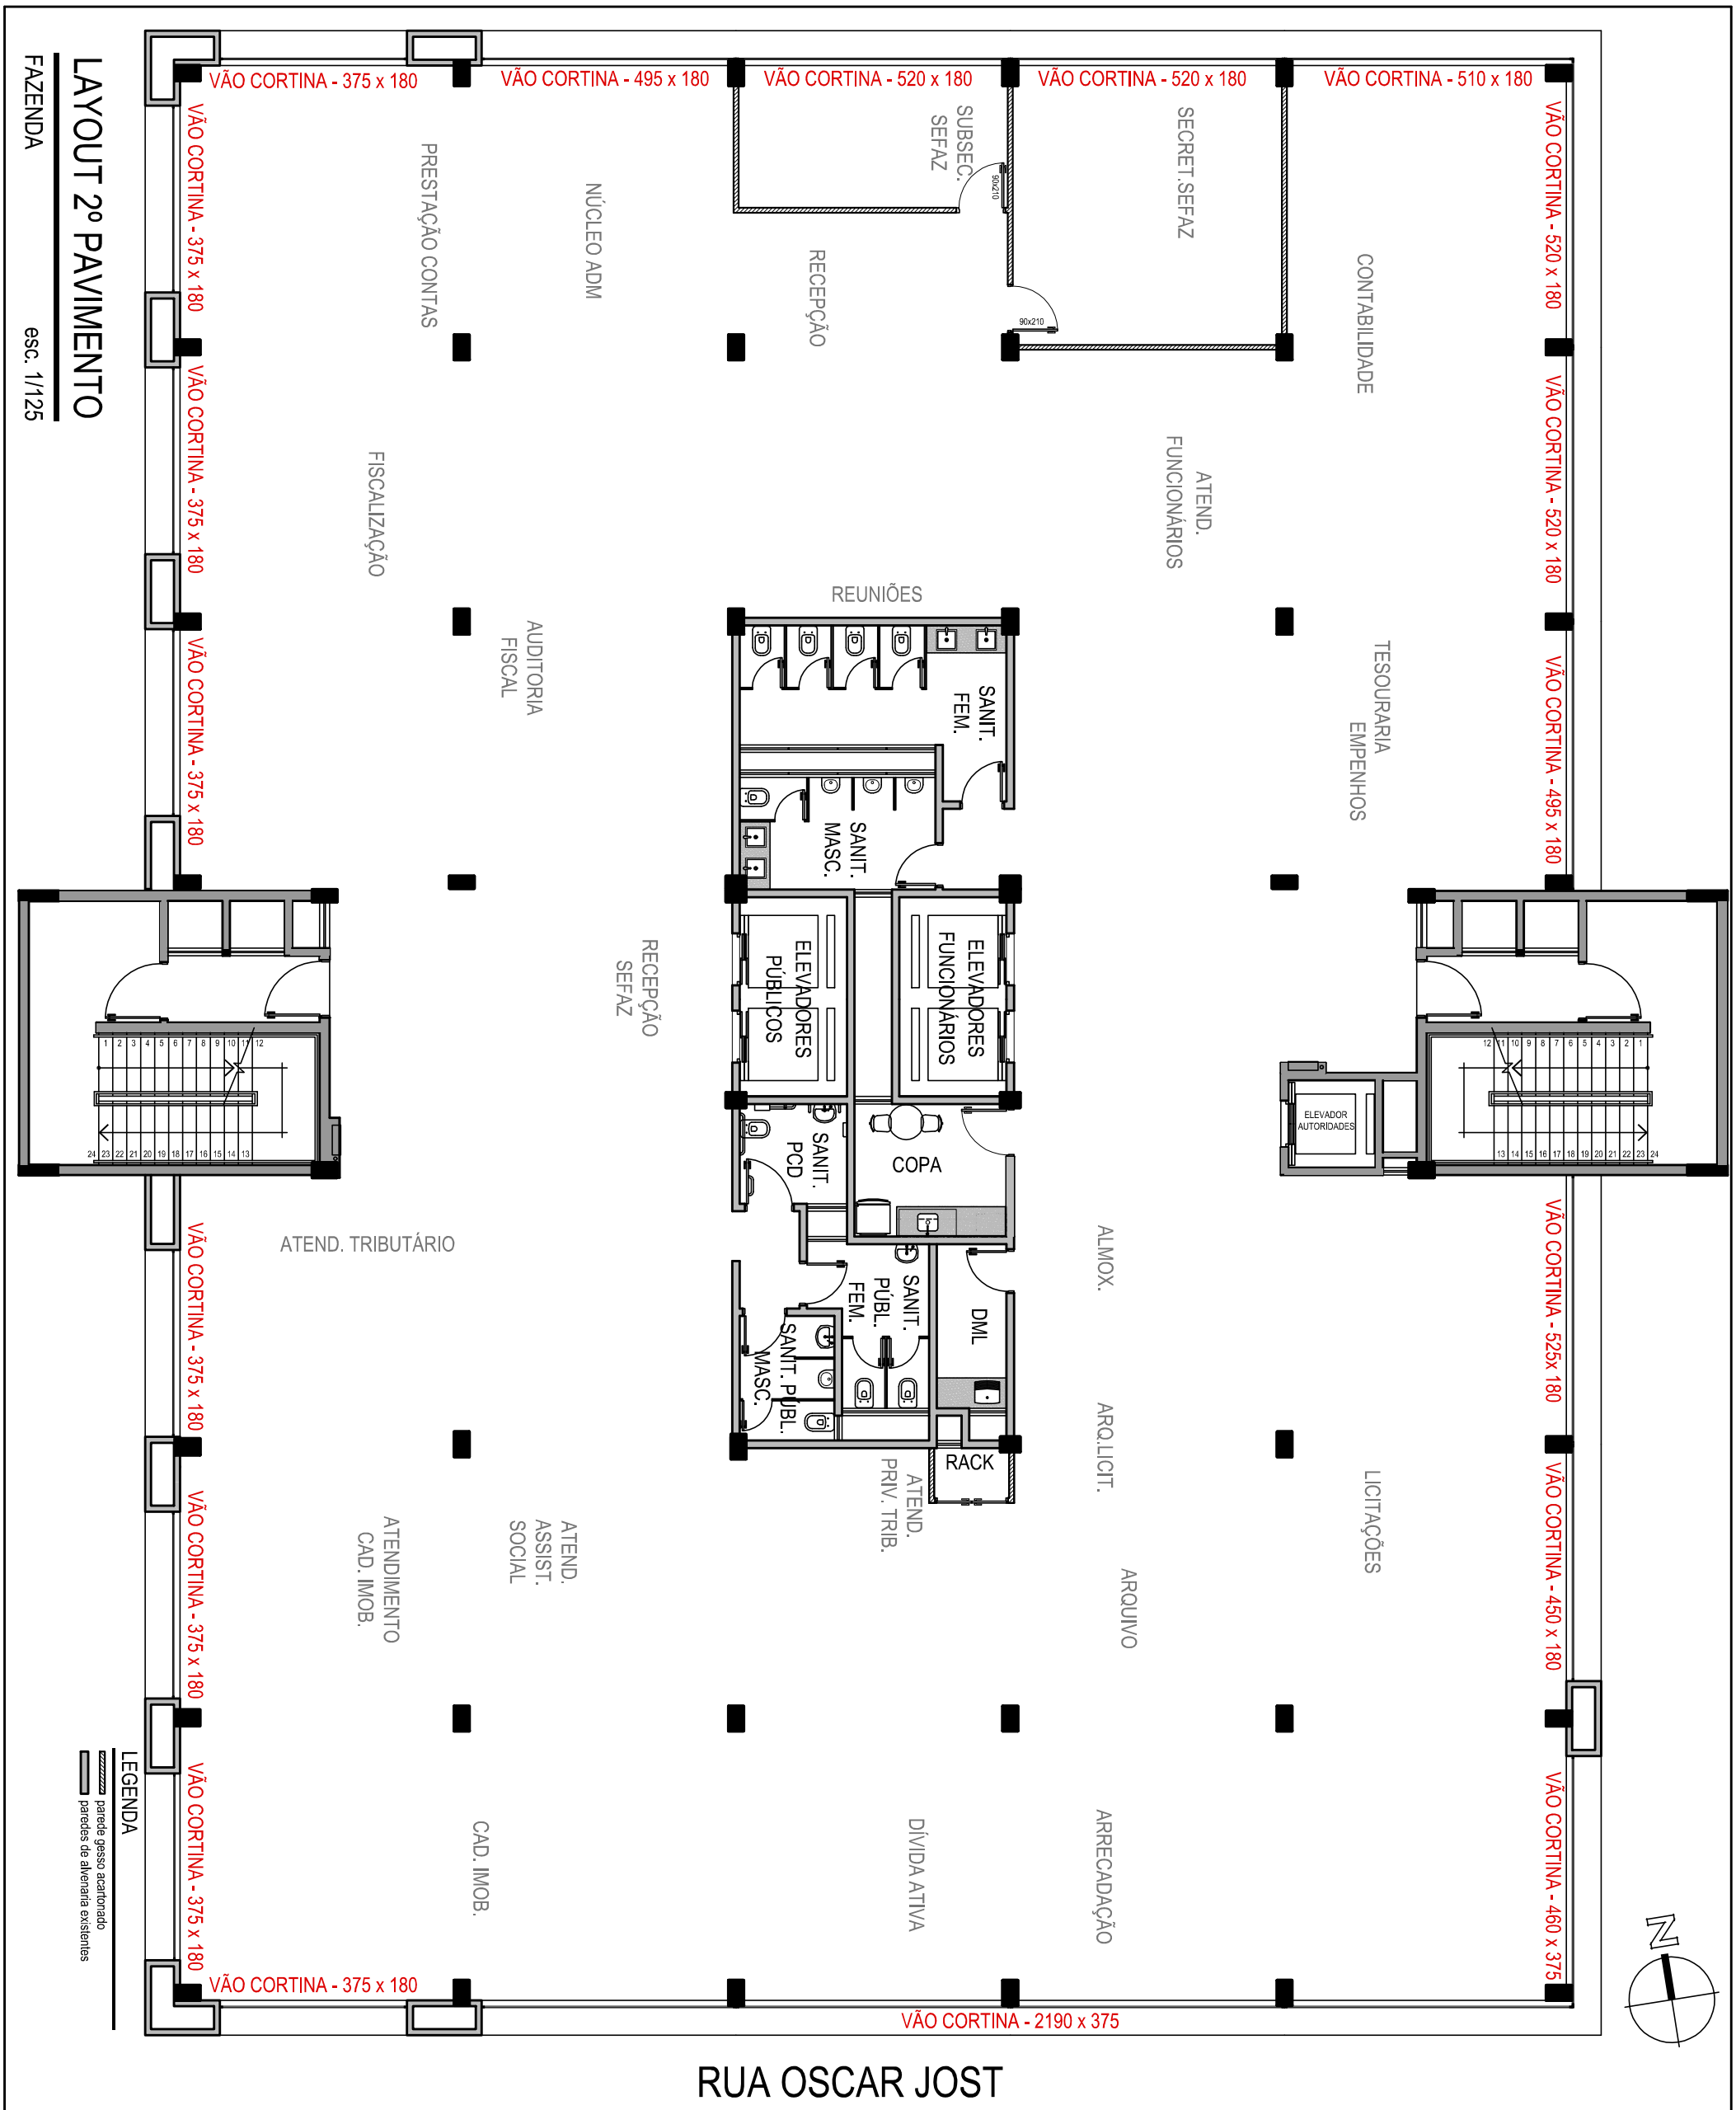

MUNICÍPIO DE SANTA CRUZ DO SUL

DISCRIMINAÇÃO:
LOCALIZAÇÃO CORTINAS - 2º ANDAR

LOCAL:
CENTRO ADMINISTRATIVO 2

ESCALA: 1/125

DATA: 07/2026

VANIR RAMOS DE AZEVEDO

Assinado de forma digital por VANIR RAMOS DE AZEVEDO
Dados: 2026.07.06 08:14:01 -03'00'

SECRETÁRIO MUNICIPAL DE PLANEJAMENTO E MOBILIDADE URBANA

JANAINA BELLINI FERNANDES:99430983091

Assinado de forma digital por JANAINA BELLINI FERNANDES:99430983091
Dados: 2026.07.03 14:17:00 -03'00'

JANAÍNA BELLINI FERNANDES
ARQUITETA E URBANISTA - CAU A43987-8