


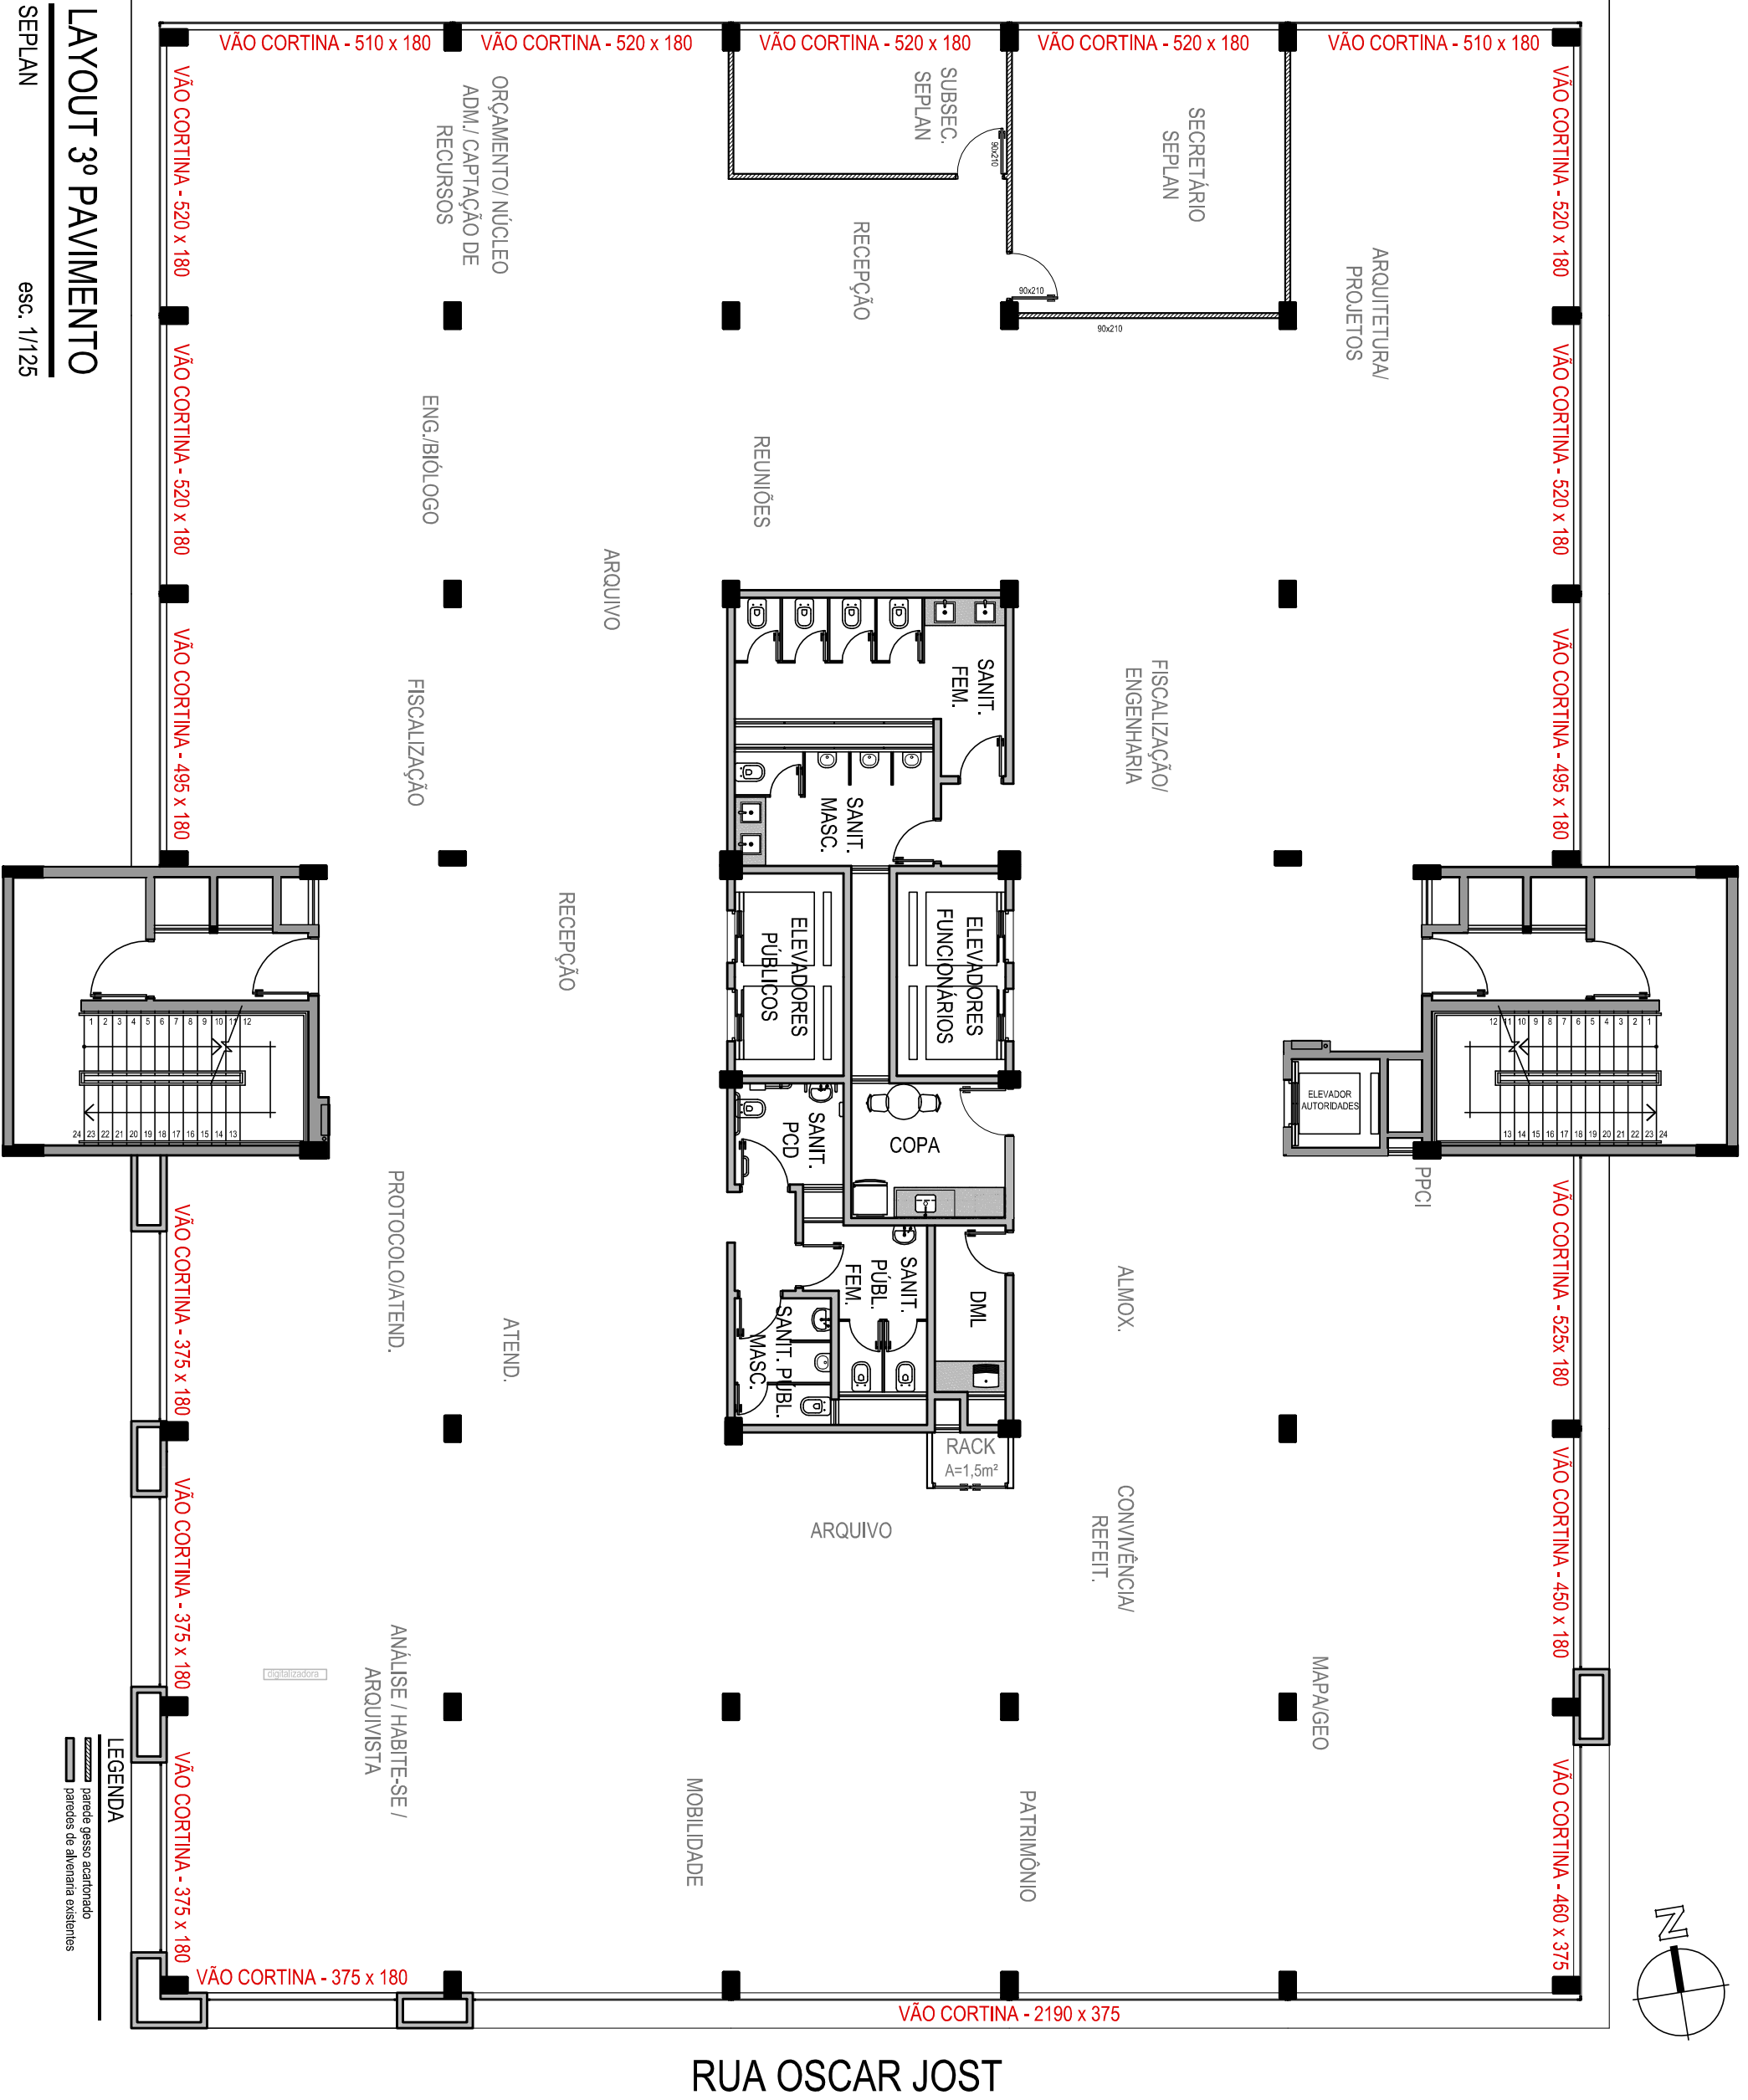

LAYOUT 3º PAVIMENTO

SEPLAN

esc. 1/125

LEGENDA

- parede gesso acartonado
- paredes de alvenaria existentes