LAYOUT 6º PAVIMENTO

PGM / CONTROLE INTERNO

esc. 1/125

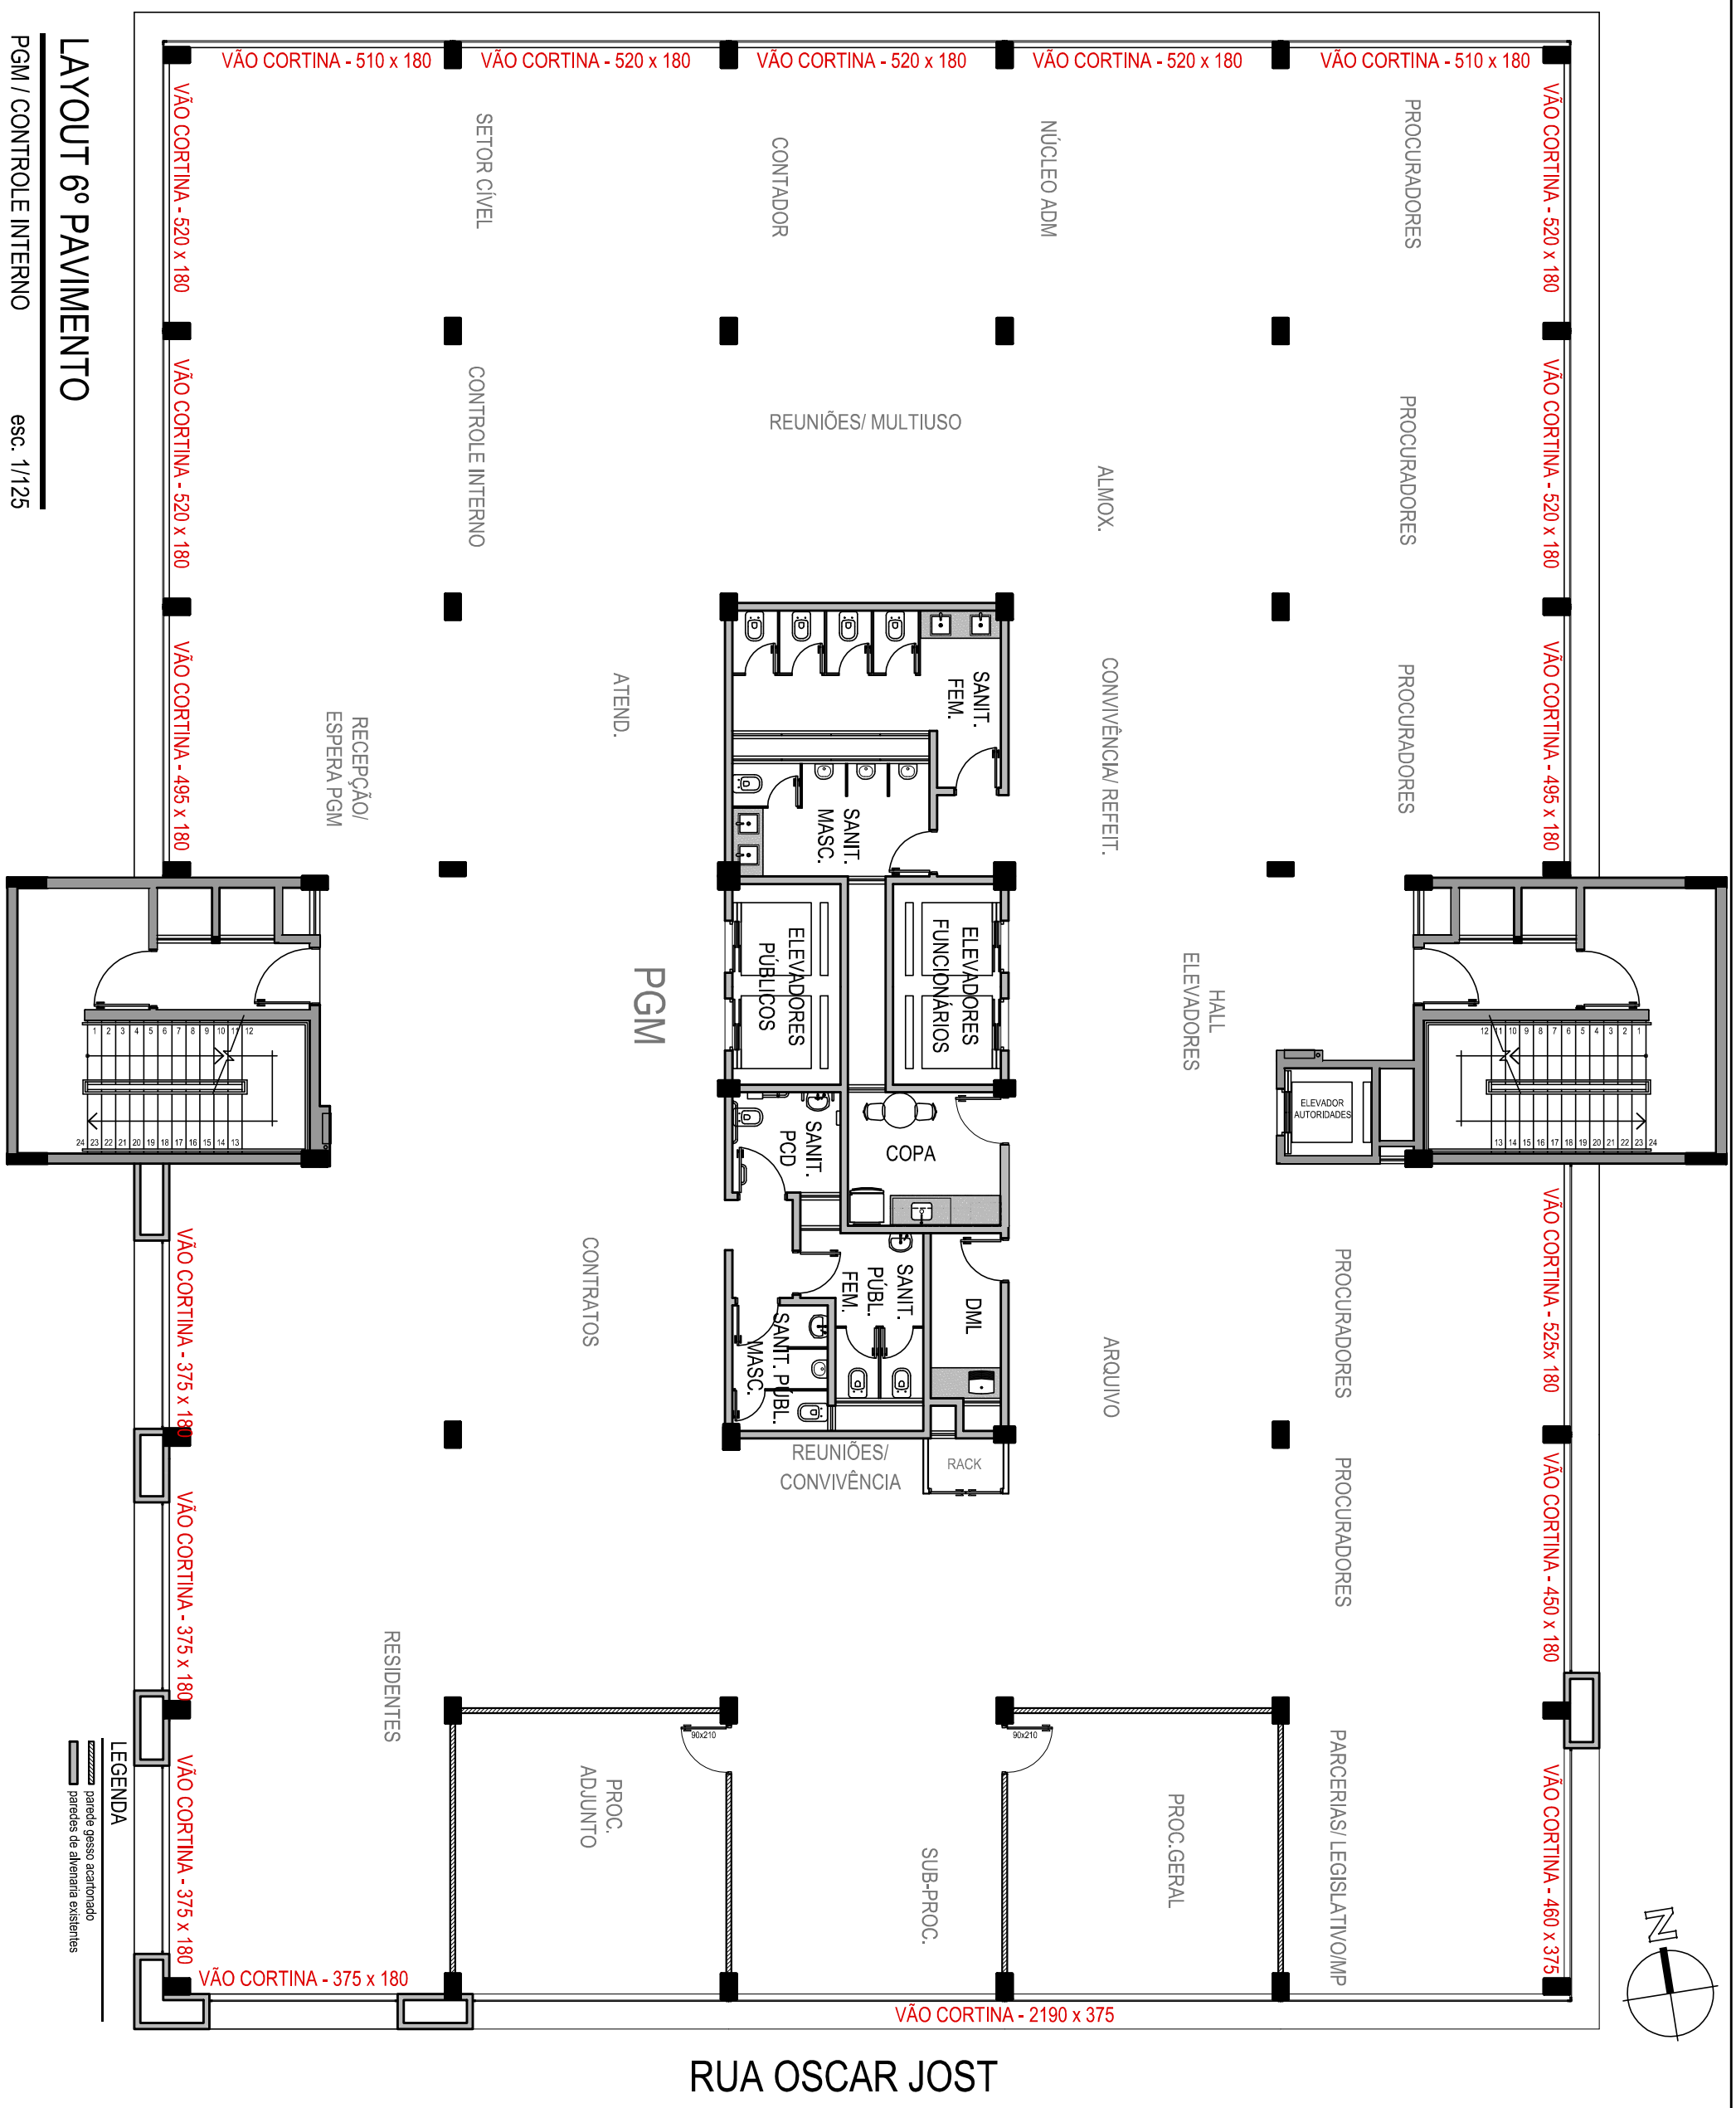

RUA OSCAR JOST

MUNICÍPIO DE SANTA CRUZ DO SUL

DISCRIMINAÇÃO:

LOCALIZAÇÃO CORTINAS - 6º ANDAR

LOCAL:

CENTRO ADMINISTRATIVO 2

ESCALA: 1/125

DATA: 07/2026

VANIR RAMOS DE AZEVEDO

Assinado de forma digital por VANIR RAMOS DE AZEVEDO
Dados: 2026.07.06 08:06:38 -03'00'

SECRETÁRIO MUNICIPAL DE PLANEJAMENTO E MOBILIDADE URBANA

JANAINA BELLINI FERNANDES:99430983091

Assinado de forma digital por JANAINA BELLINI FERNANDES:99430983091
Dados: 2026.07.03 14:19:31 -03'00'

JANAÍNA BELLINI FERNANDES
ARQUITETA E URBANISTA - CAU A43987-8