


LEVANTAMENTO PLANIALTIMÉTRICO CADASTRAL - PROJETO DE TERRAPLENAGEM

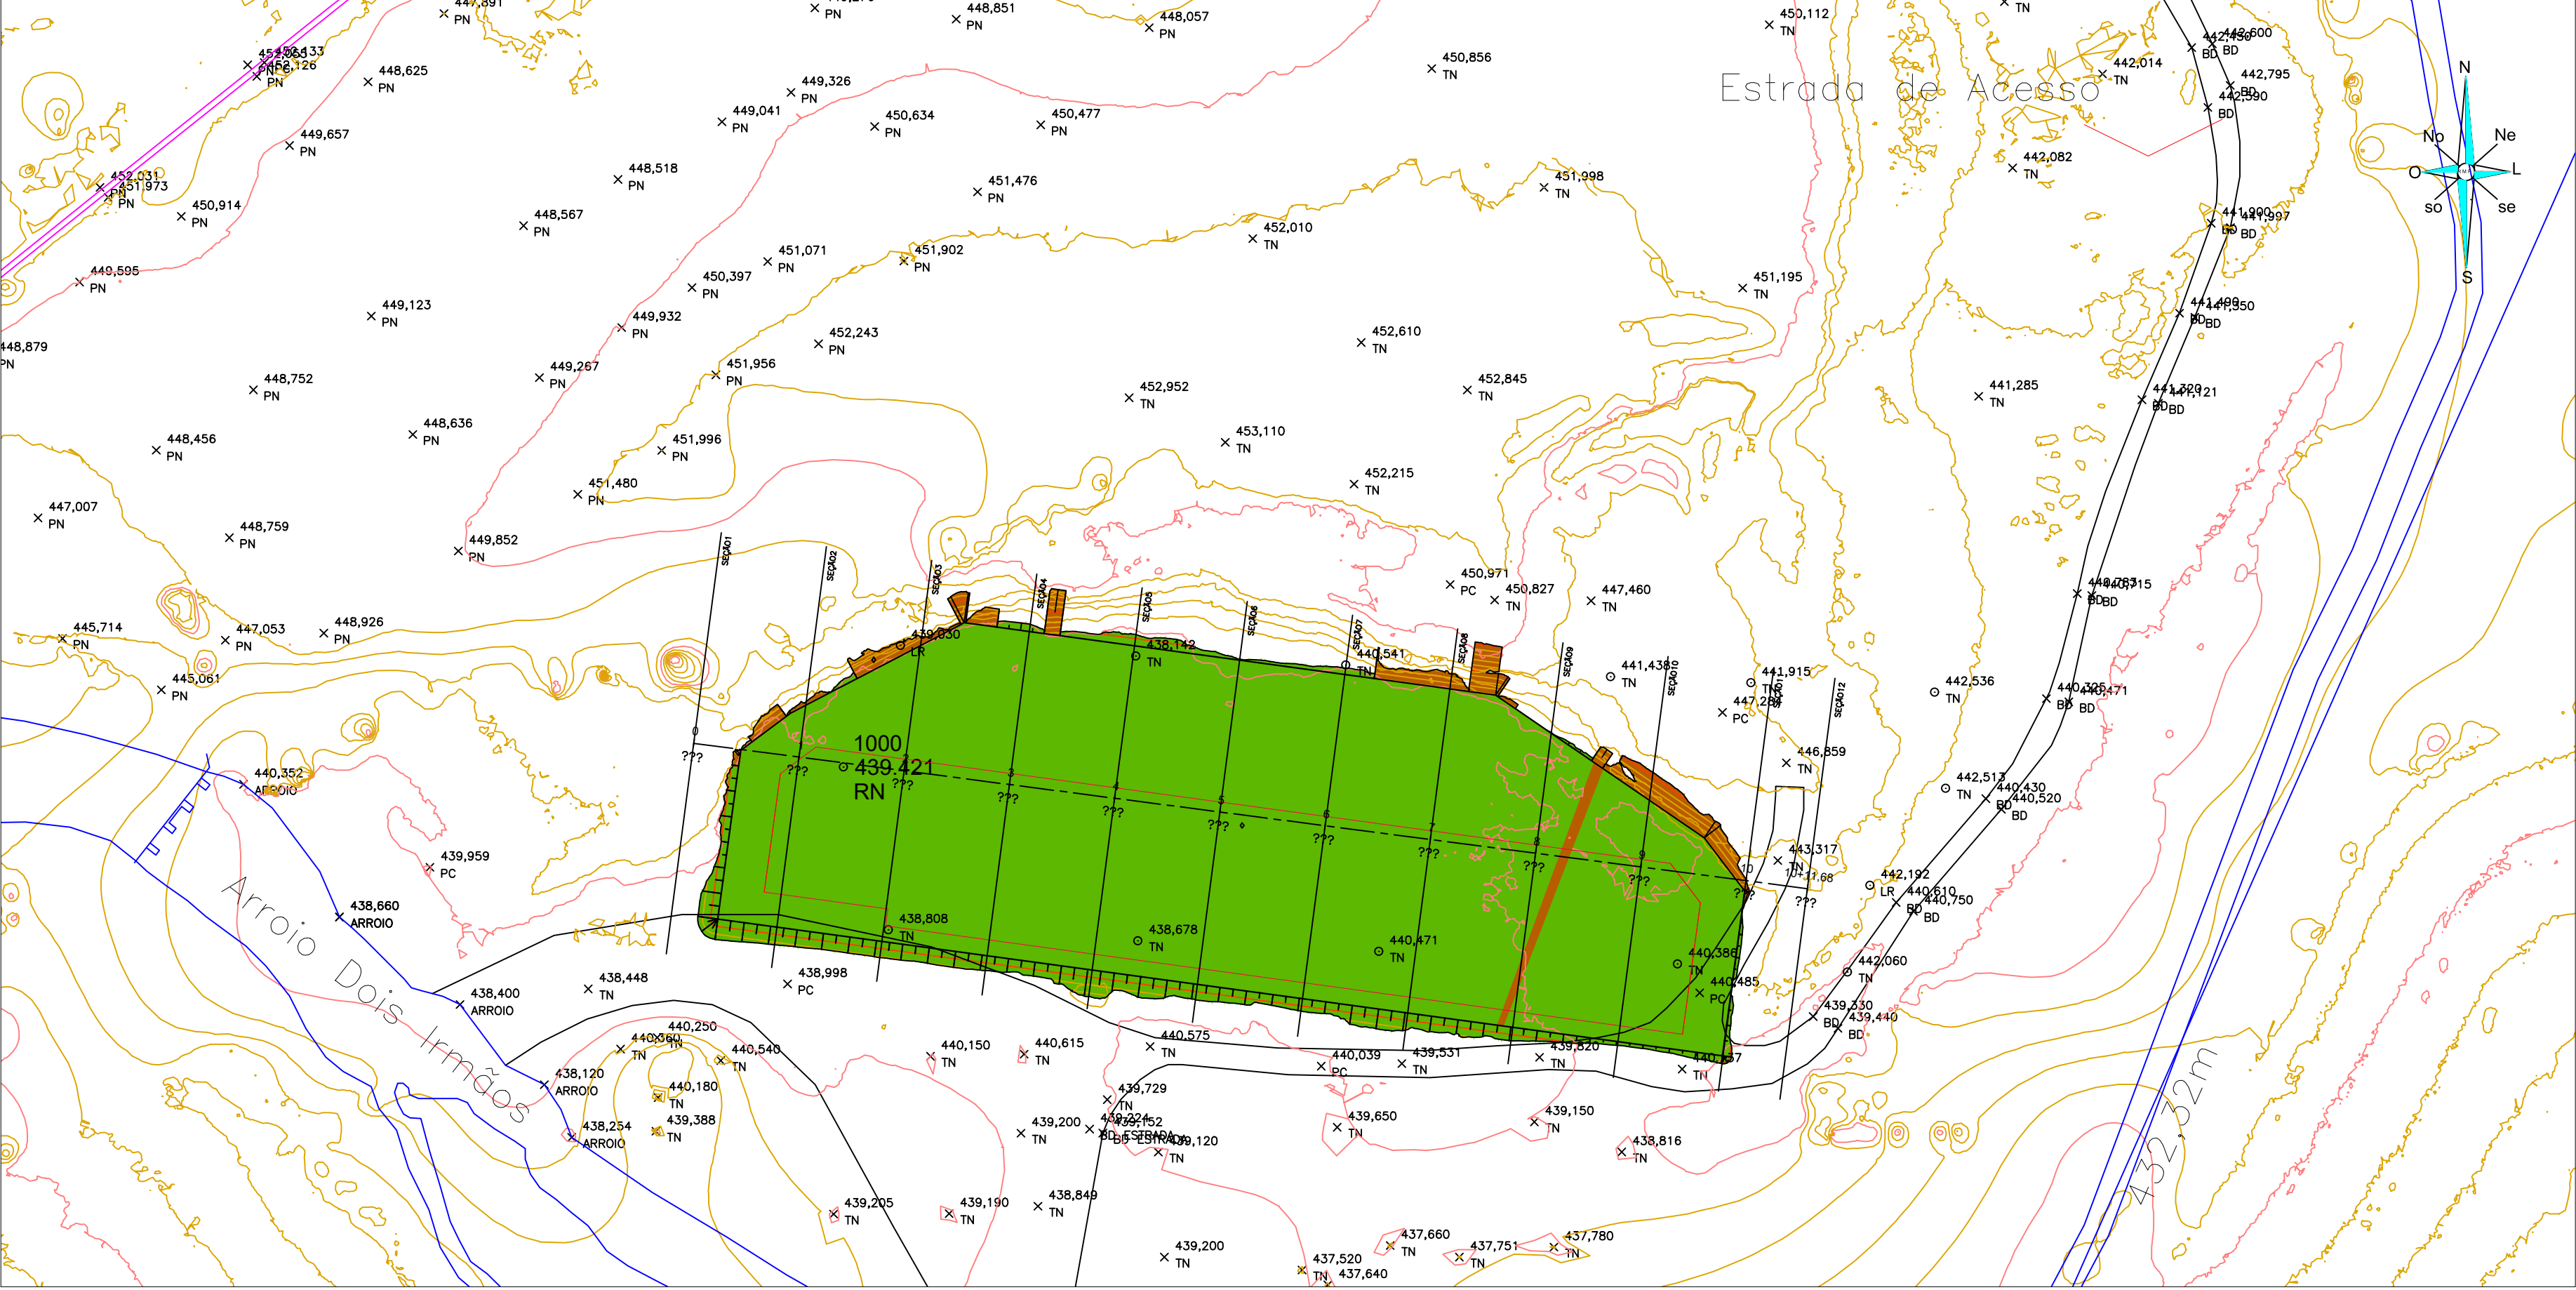


PLANTA DE LOCALIZAÇÃO AÉREA ESC: 1/5000



SEÇÕES 1/200 - 1/1000


eixo plato

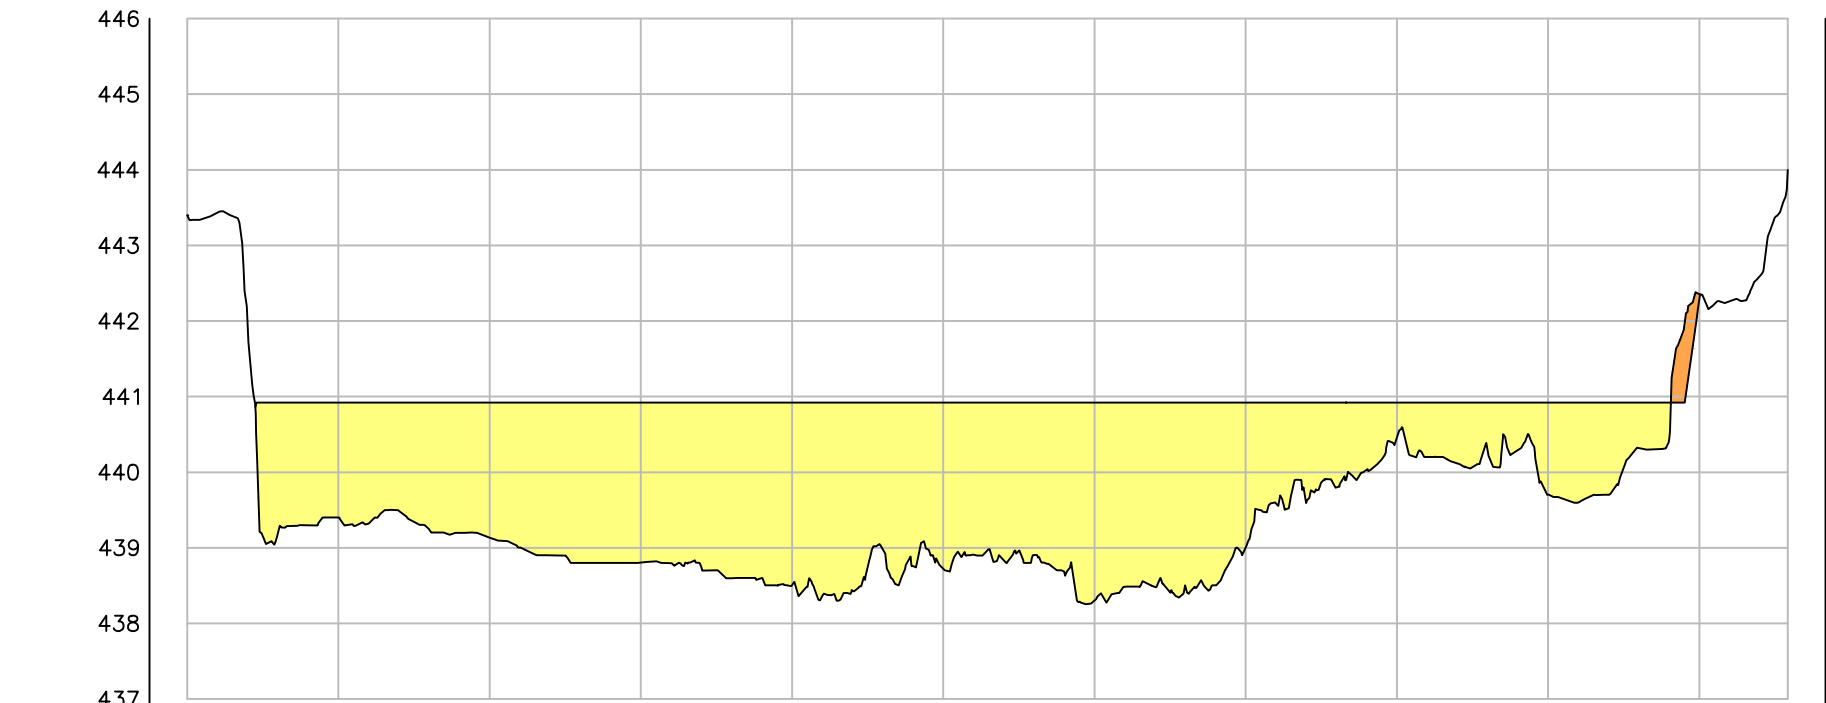

ESTACAS	0	1	2	3	4	5	6	7	8	9	10	+11,68
TERRENO	443,596	443,596	439,400	439,135	438,805	438,504	438,302	439,003	440,456	439,701	442,355	444,000
CREDE												
CORTE			1,521	1,786	2,116	2,417	2,198	2,619	1,918	0,465	1,220	0,064
ATERRO												

VOLUME TOTAL

Estaca	Área de Corte (m²)	Área de Aterro (m²)	Volum de Corte (m³)	Volum de Aterro (m³)	Volum. Corte Acum. (m³)	Volum. Aterro Acum. (m³)	Volum. Líquido (m³)
0+0,00	0,00	0,00	0,00	0,00	0,00	0,00	0,00
1+0,00	0,32	81,21	3,19	812,06	3,19	812,06	-808,86
2+0,00	0,00	113,80	3,19	1950,02	6,39	2762,07	-2755,69
3+0,00	0,00	127,94	0,00	2417,40	6,39	5179,47	-5173,08
4+0,00	0,00	143,34	0,00	2712,86	6,39	7892,33	-7885,94
5+0,00	0,00	126,00	0,00	2693,39	6,39	10585,72	-10579,34
6+0,00	0,00	144,20	0,00	2701,95	6,39	13287,68	-13281,29
7+0,00	0,00	138,57	0,00	2827,69	6,39	16115,37	-16108,98
8+0,00	0,00	47,65	0,00	1862,21	6,39	17977,59	-17971,20
9+0,00	6,24	34,38	62,38	820,34	68,77	18797,92	-18729,16
10+0,00	1,89	11,84	81,24	462,23	150,01	19260,15	-19110,14
10+11,68	0,00	0,00	11,02	69,16	161,03	19329,31	-19168,28

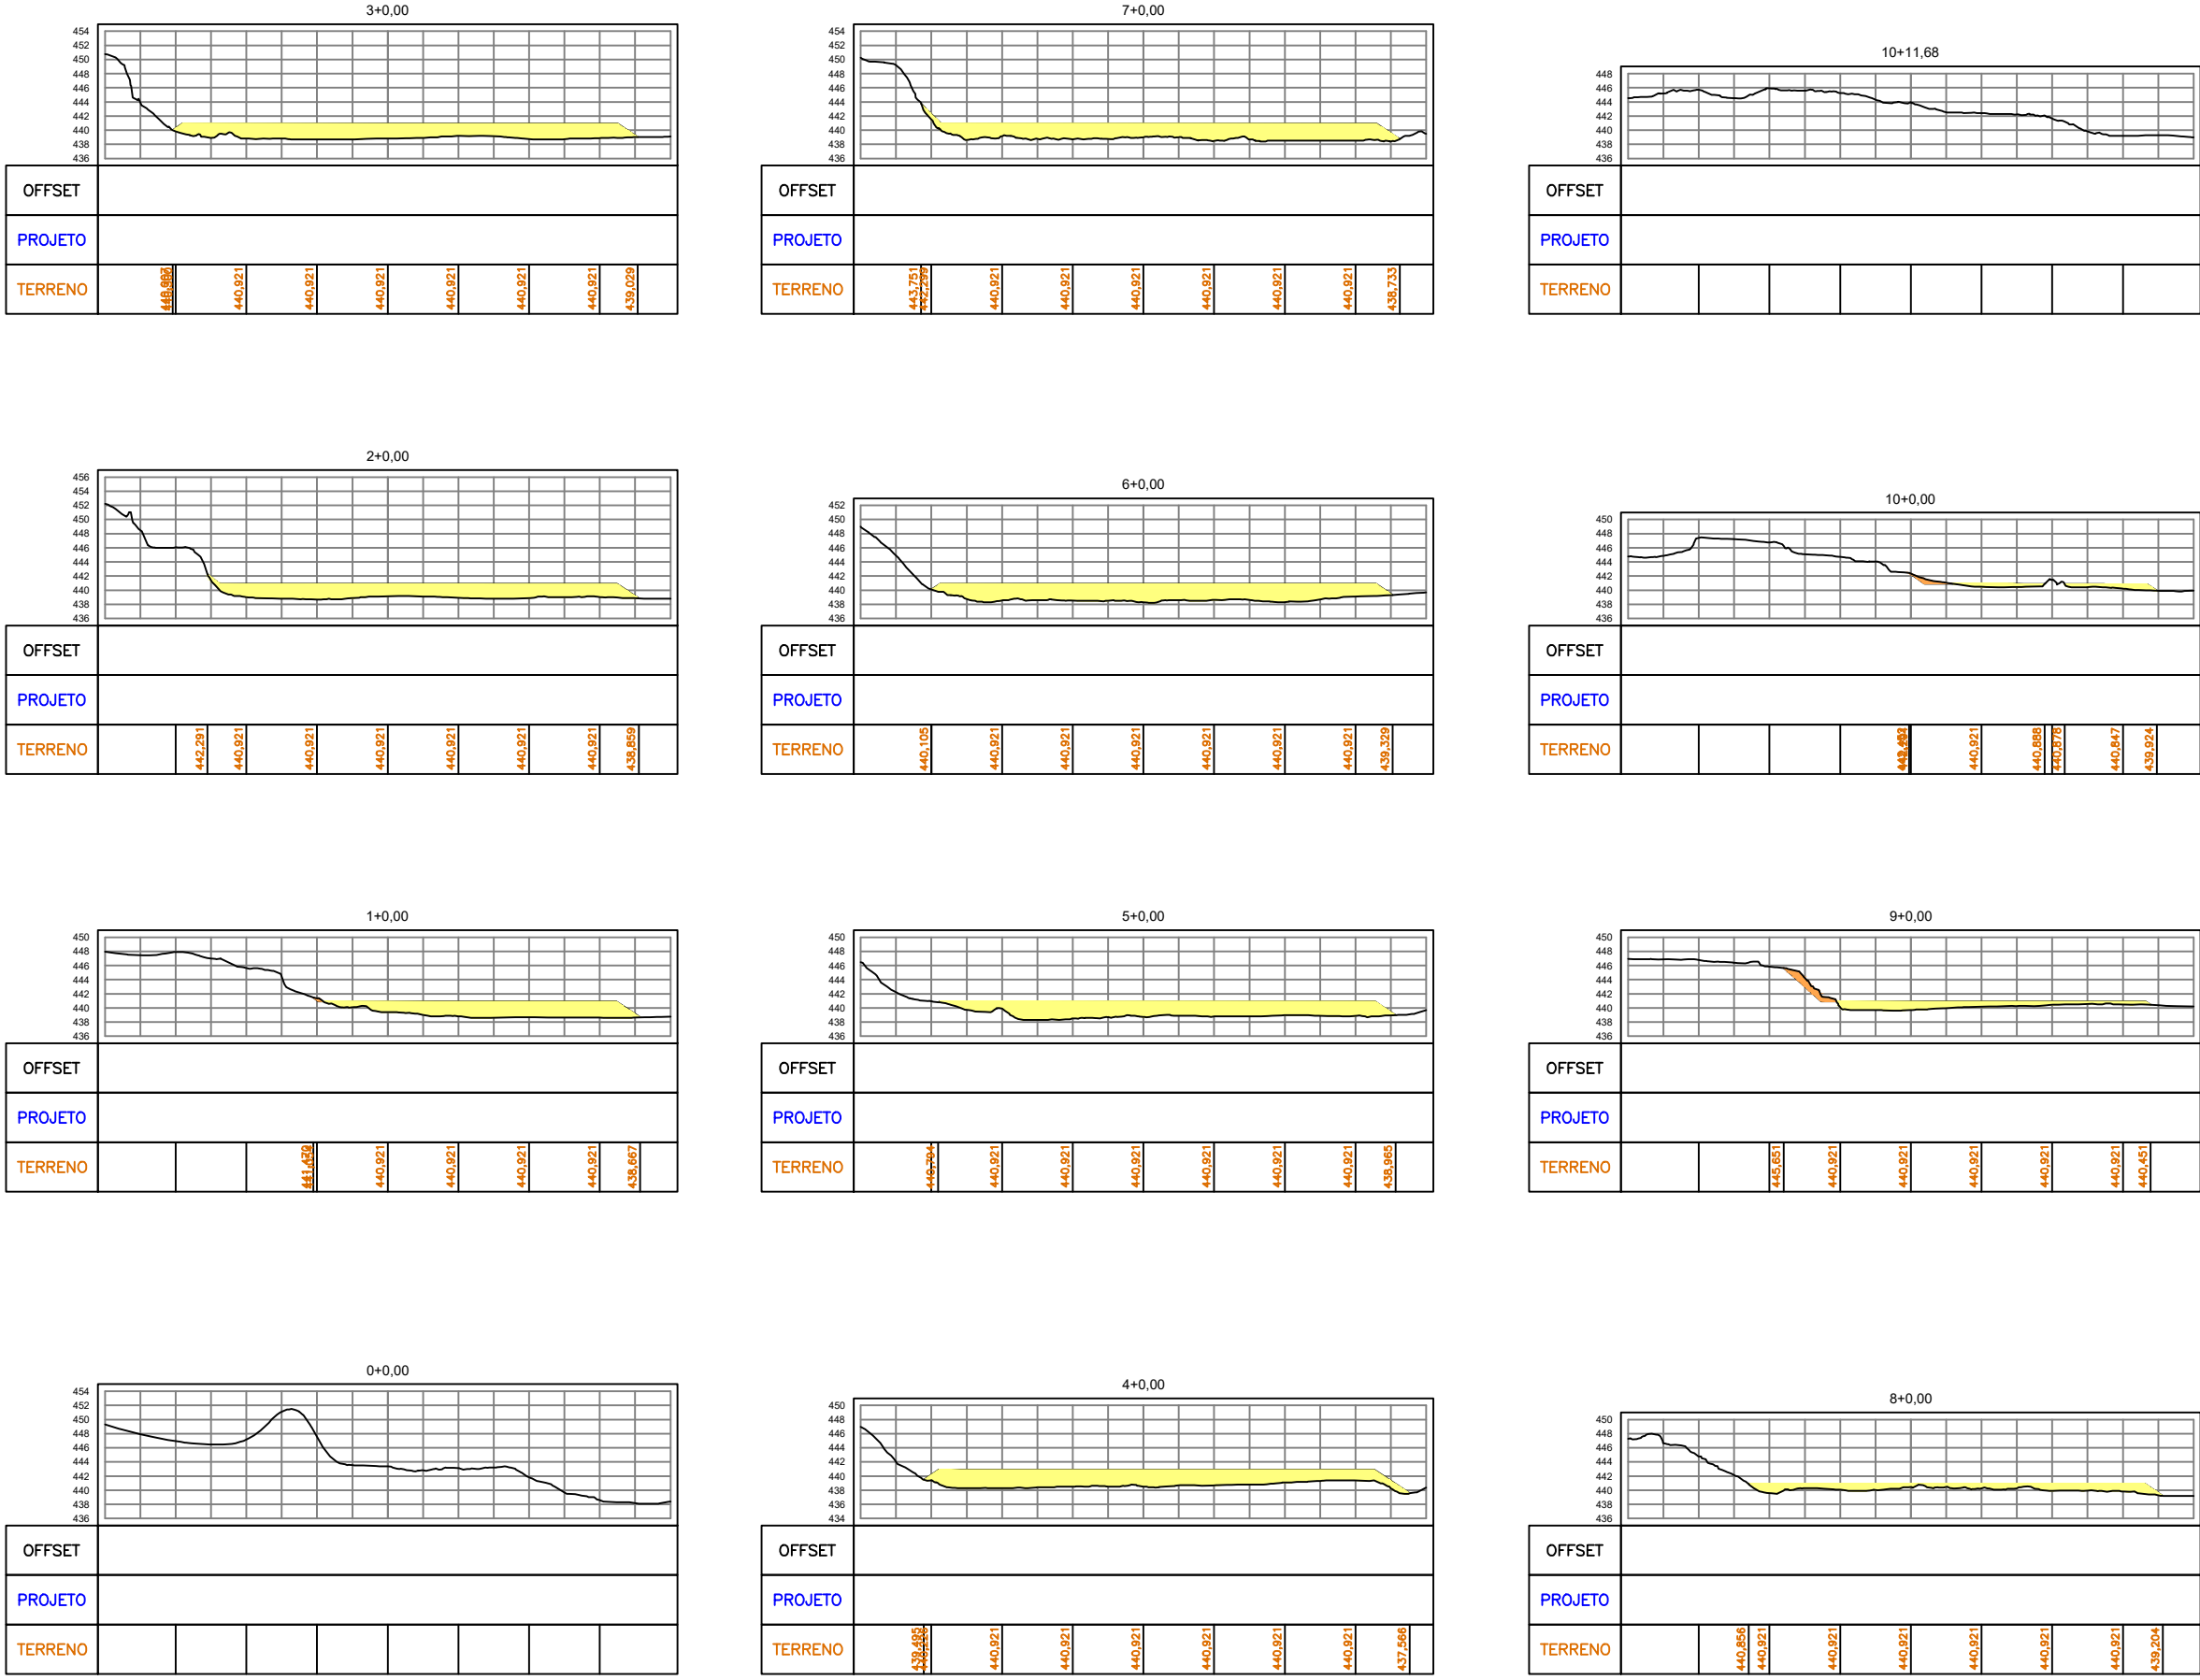

LEGENDA

- ÁREA DE ESTUDO
- ARROIO DOIS IRMÃOS
- LINHA FÉRREA
- MEIOS-FIOS
- VERTICE
- CAÇAMENTO
- LOCALIZAÇÃO

DADOS TÉCNICOS

OBSERVAÇÕES

ALTERAÇÕES

RMF
ENGENHARIA
Av. do Rio de Janeiro, 1295, sala 319, Centro, Florianópolis - SC
Fone: (51) 981775436 / 982702436, RMFENGA@outlook.com

RESPONSÁVEL TÉCNICO
LUIS FREITAS PADILHA
Engenheiro Agrônomo
CREA RS: 88.496.468/0001-60

ESCALA: Indicada
ÁREA DE PROJETO: 290.565,42m²
ÁREA DE TERRENO: 10.551,95m²
VOLUME DE TERRENO: 19.490,34m³
DATA: 03/09/2025
PLANTAS: PLANTA BAIXA / CONVENÇÕES / SITUAÇÃO

PROJETO: Projeto de Terraplenagem
LOCAL: Parque de Rodeio, Santa Bárbara do Sul - RS
CLIENTE / PROPRIETÁRIO / ORÇÃO: Prefeitura Municipal de Santa Bárbara do Sul
CNPJ: 88.496.468/0001-60
PRINCIPAIS: 001
001