

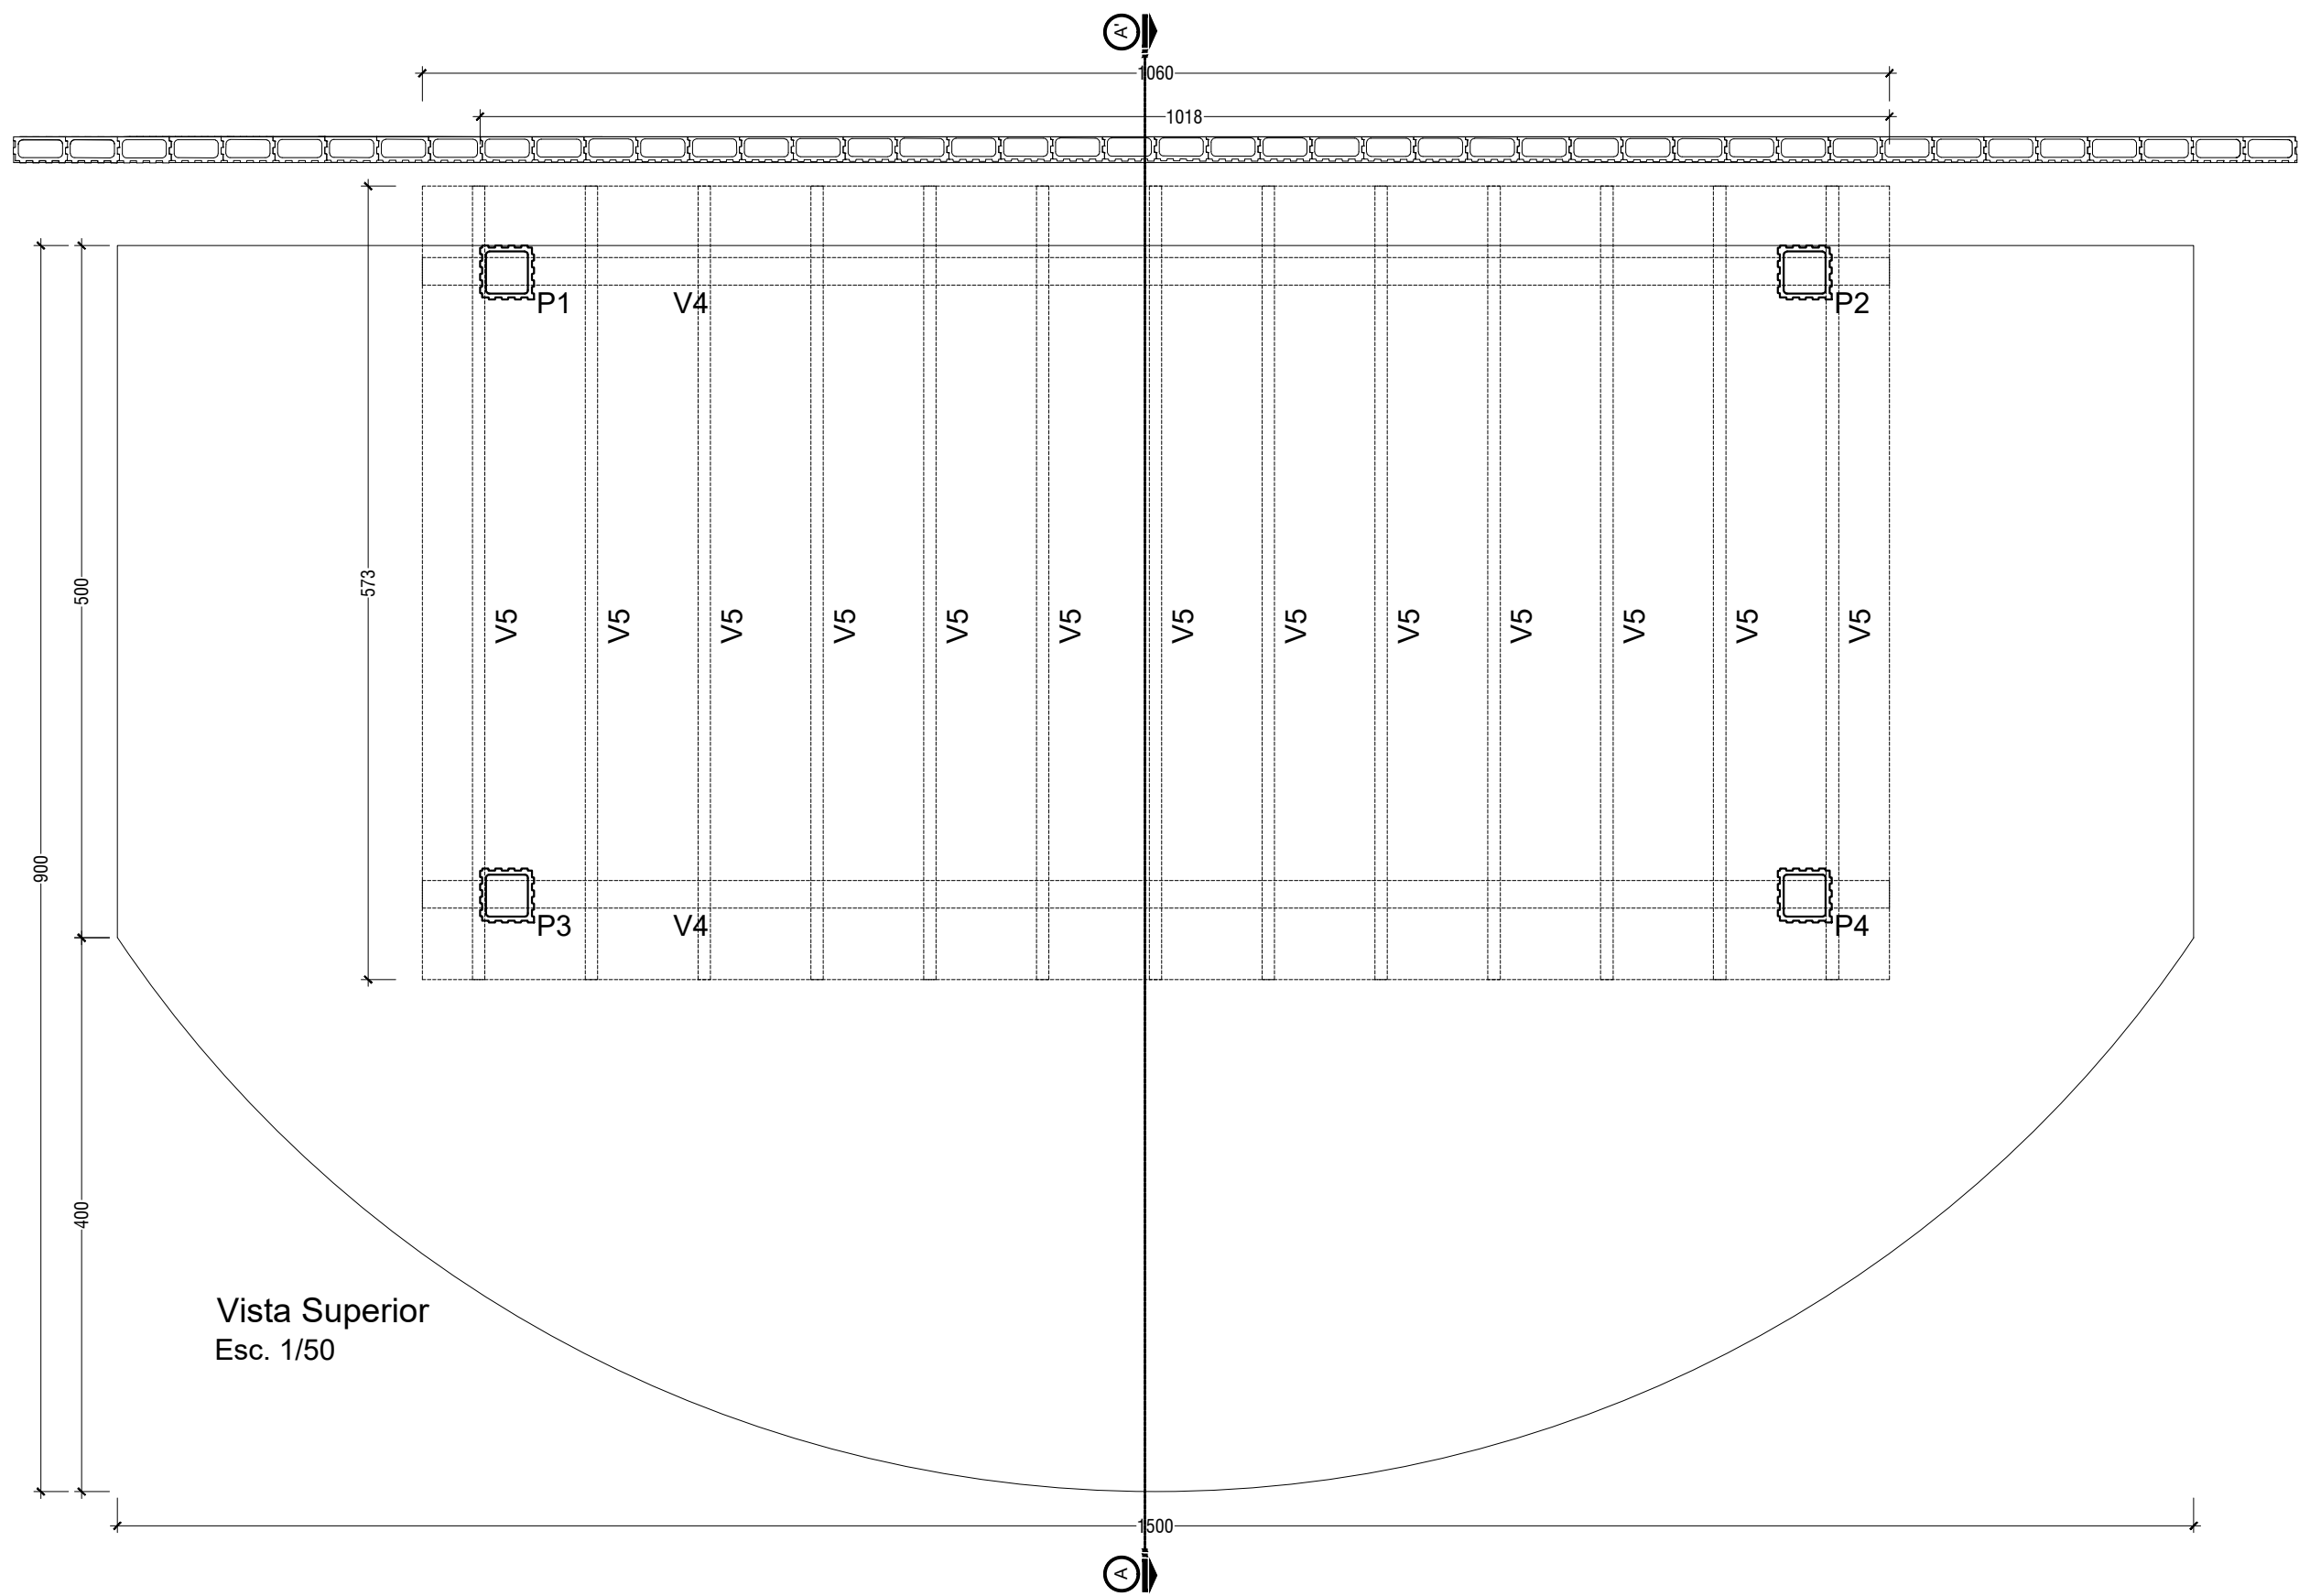


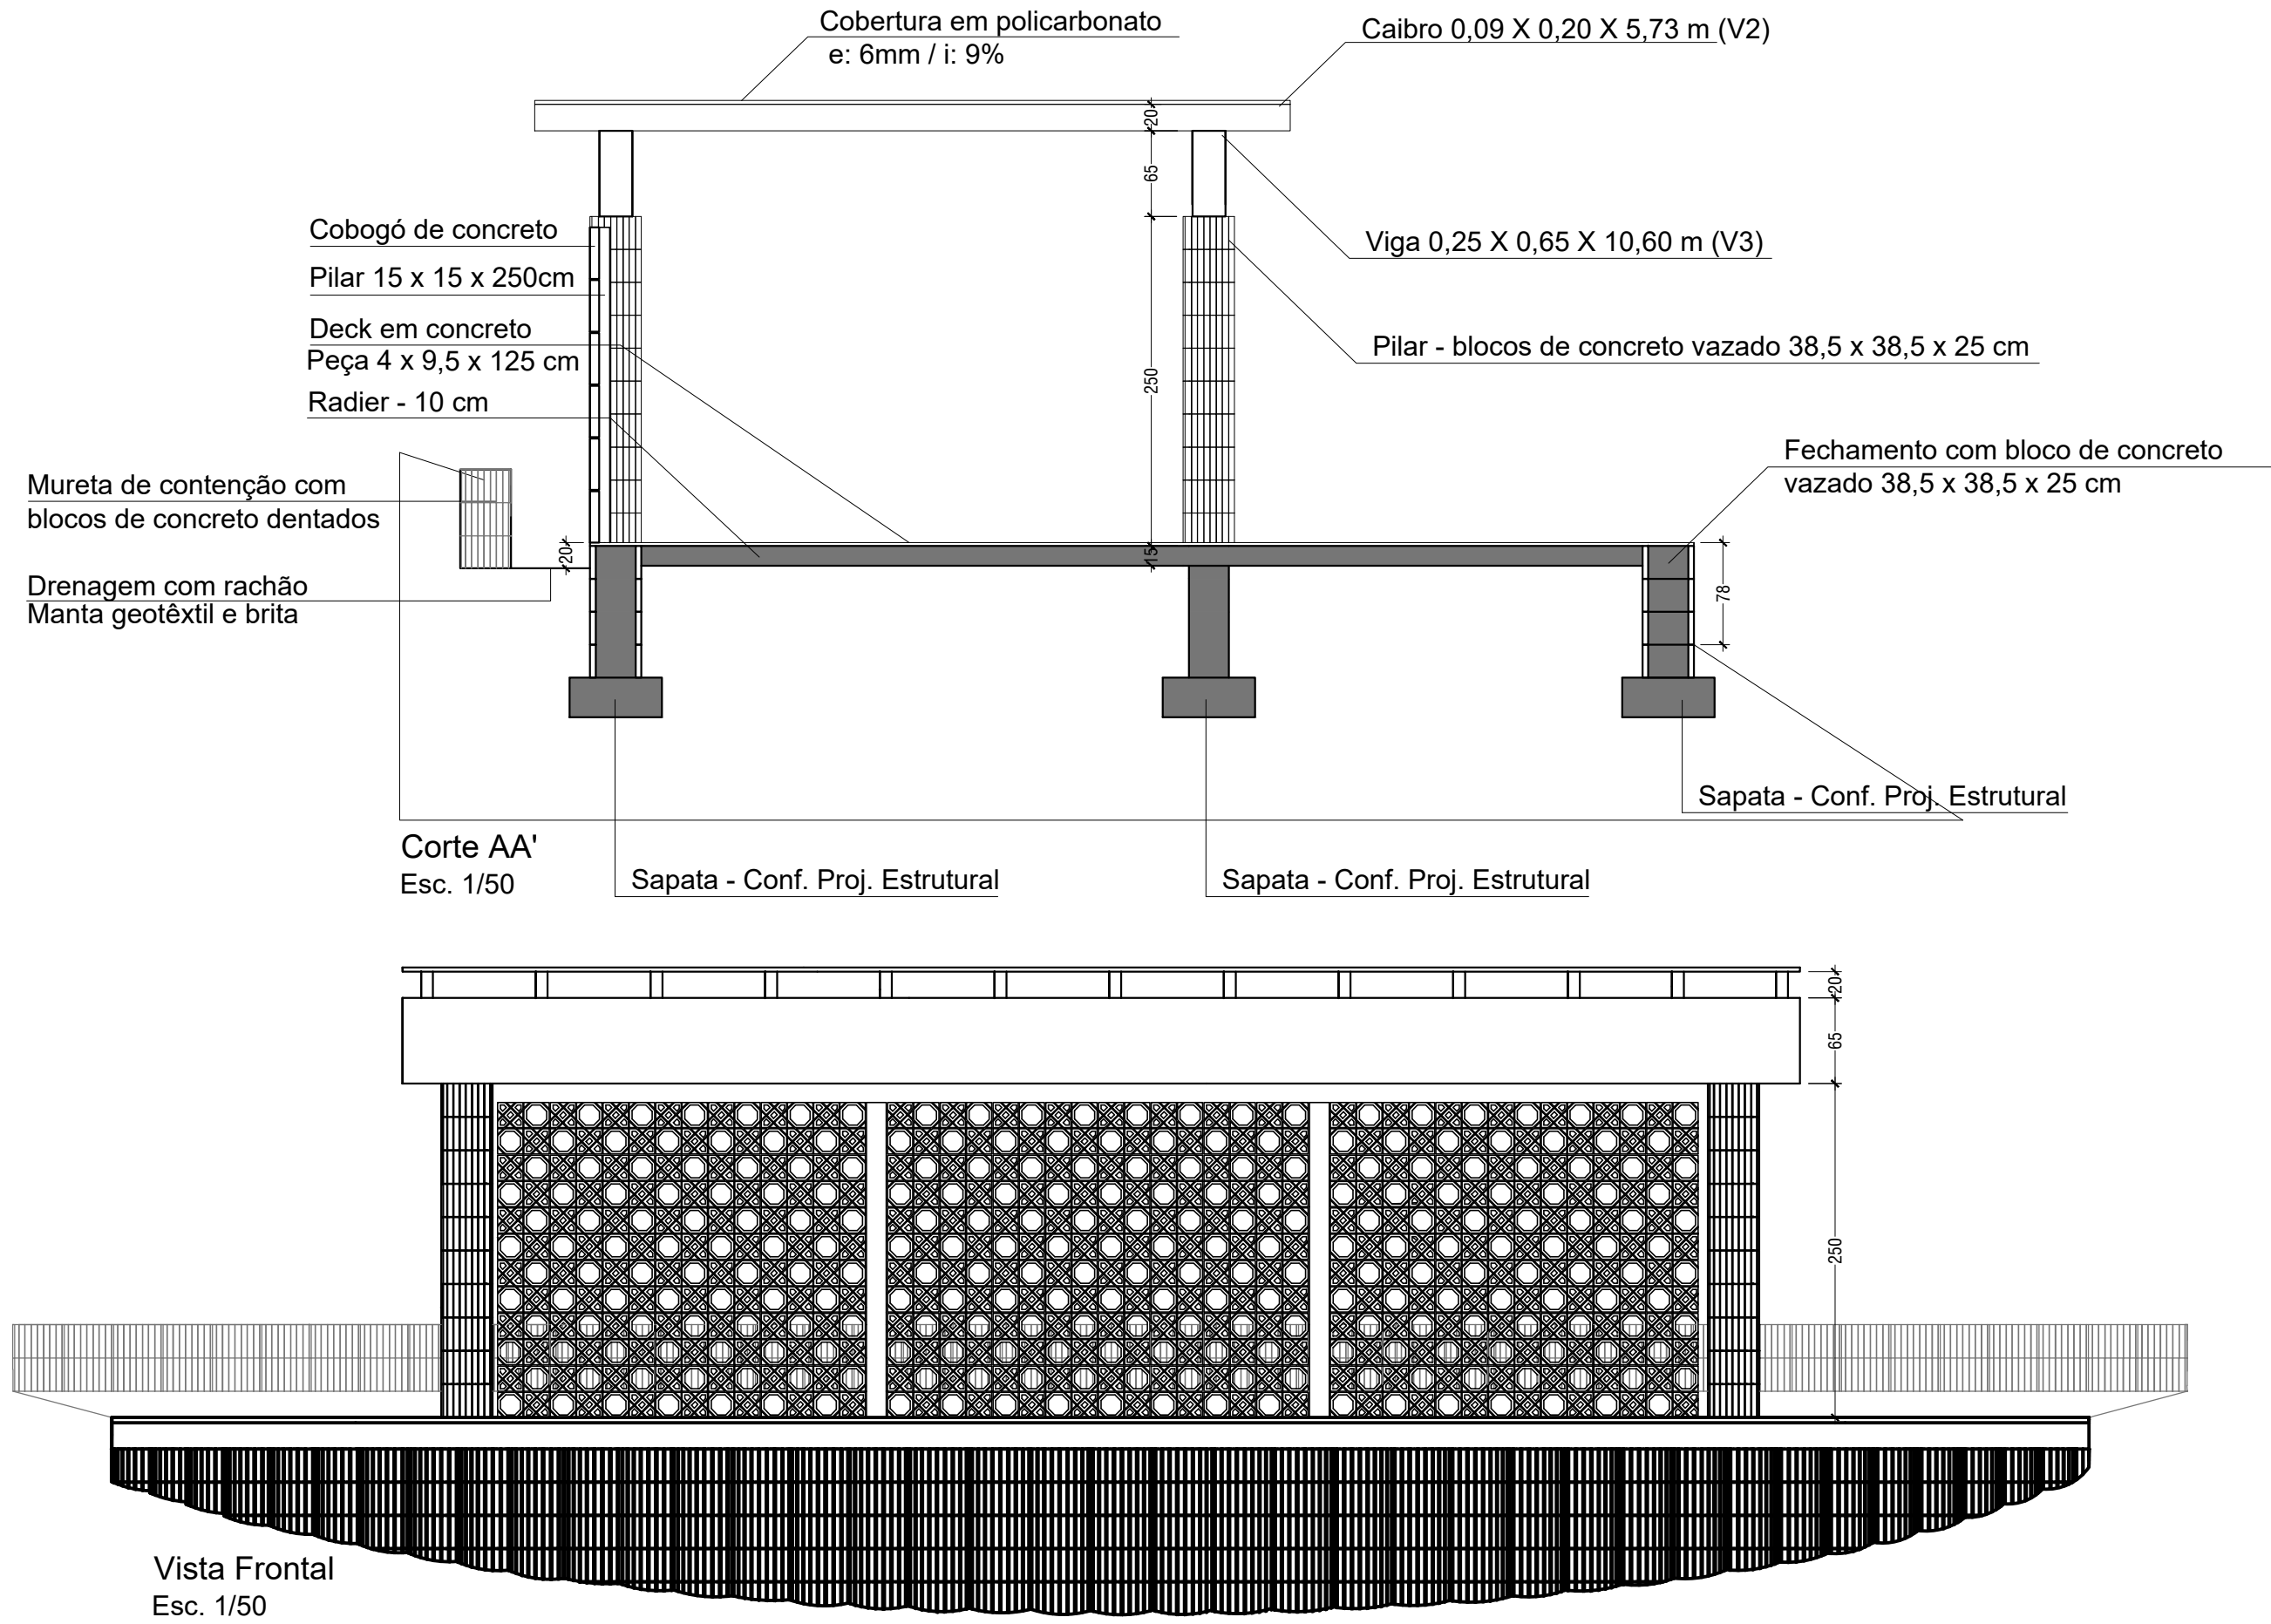

13 x V5 (9 x 20) Palco

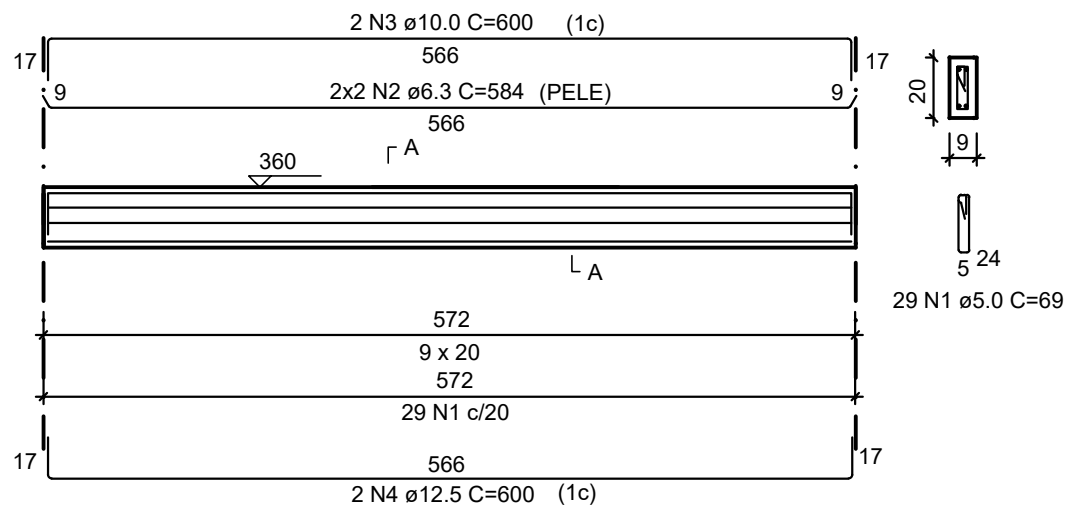


Relação do aço (por unidade)					
AÇO	N	DIAM (mm)	QUANT	C.UNIT (cm)	C.TOTAL (cm)
CA60	1	5.0	348	69	24012
CA50	2	6.3	48	584	28032
	3	10.0	24	600	14400
	4	12.5	24	600	14400

Resumo do aço			
AÇO	DIAM (mm)	C.TOTAL (m)	PESO (kg)
CA50	6.3	281	68.9
CA50	10.0	144	88.9
CA80	12.5	144	138.7
CA80	5.0	241	37.4
PESO TOTAL (kg)			
CA50	296.5		
CA60	37.4		

Volume de concreto (C-25) = 1.3 m³
Área de forma = 33.6 m²


Detalhe Radier Palco

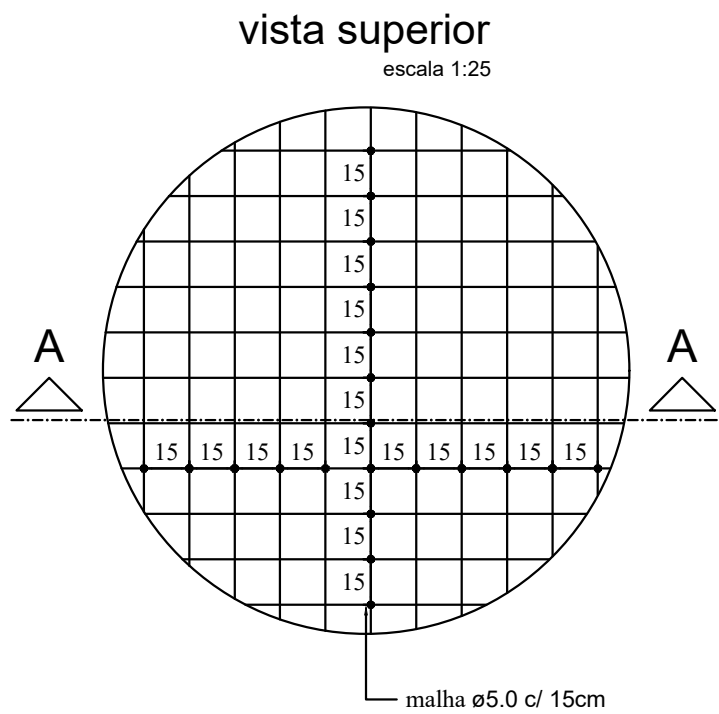


Resumo do aço			
AÇO	DIAM (mm)	C.TOTAL (m)	PESO (kg)
CA60	5.0	1600	250.8
PESO TOTAL (kg)			
CA60	250.8		

Volume de concreto (C-25) = 12.0 m³

Corte A-A

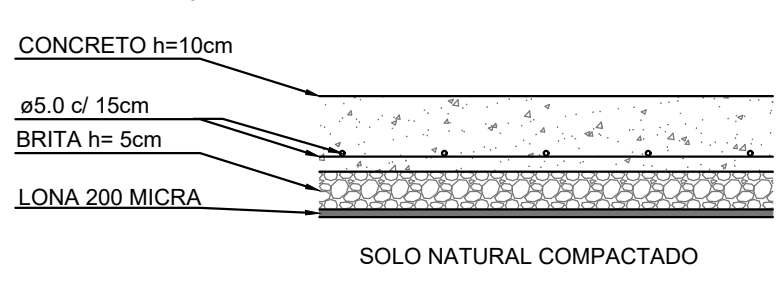

2 x V4 (25 x 65) Palco

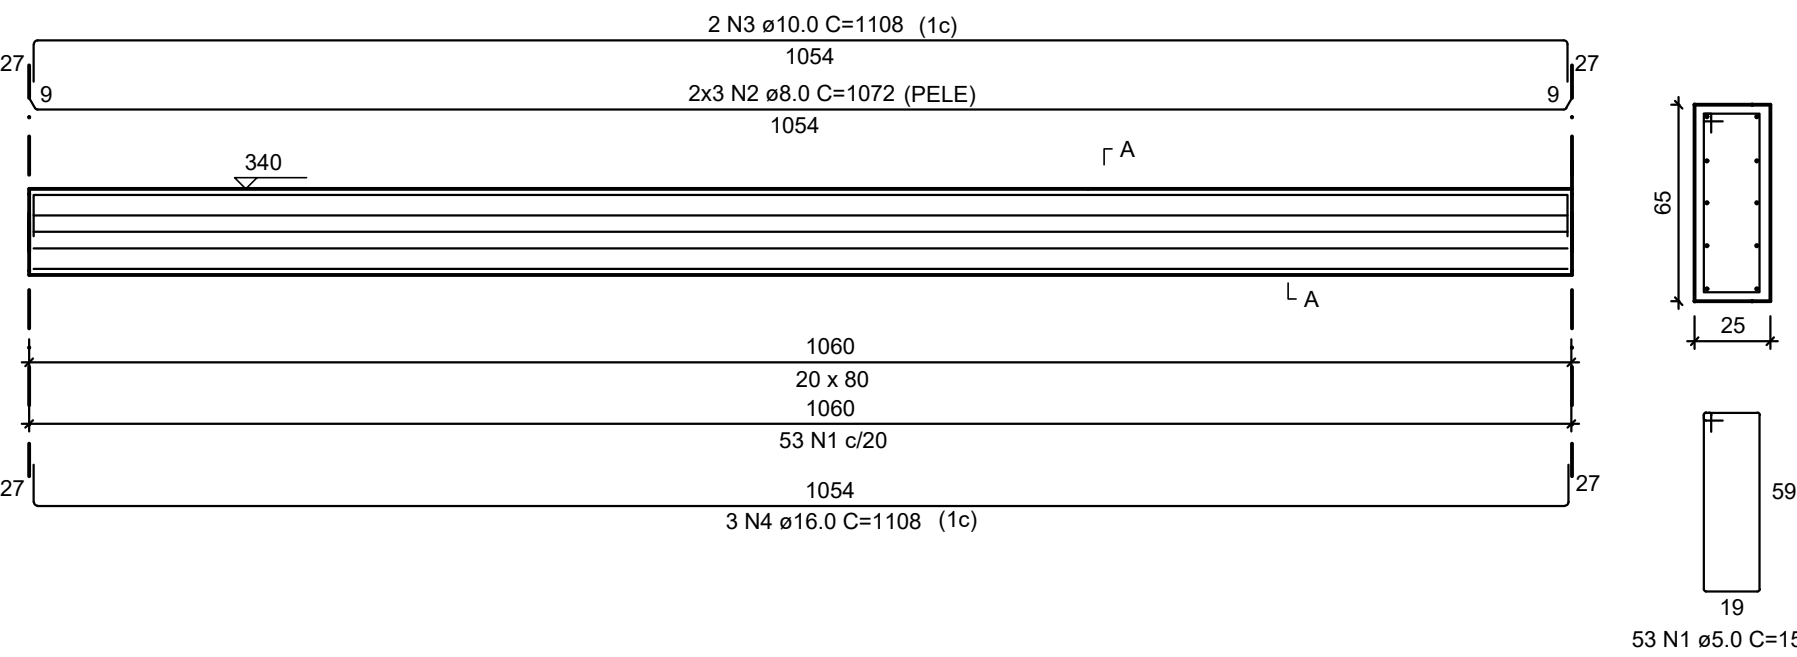

Relação do aço (por unidade)					
AÇO	N	DIAM (mm)	QUANT	C.UNIT (cm)	C.TOTAL (cm)
CA60	1	5.0	106	156	16536
CA50	2	8.0	12	1072	12864
	3	10.0	4	1108	4432
	4	16.0	6	1108	6648

Resumo do aço			
AÇO	DIAM (mm)	C.TOTAL (m)	PESO (kg)
CA50	8.0	129	51
CA50	10.0	45	27.8
CA60	16.0	67	105.8
CA60	5.0	166	25.9
PESO TOTAL (kg)			
CA50	184.6		
CA60	25.9		

Volume de concreto (C-25) = 3.45 m³
Área de forma = 32.86 m²



Rua Cônego Caspary, 565, Sala 03 | São Vendelino/ RS
(51)98045-2397 | contato@mondarquitetura.com.br

PROJETO DE REVITALIZAÇÃO DO PARQUE MUNICIPAL LOTHÁRIO CORNELIUS - RS

Proprietário:	Responsável Técnica:		
Município de São Pedro da Serra/ RS CNPJ: 93.235.968/0001-88	Josefa Hoffelder Dalcin Arquiteta e Urbanista - CAU A160200-4		
Endereço: São Pedro da Serra/ RS	Escala: indicada	Área: -	Data: Dezembro 2025
Conteúdo:	DETALHAMENTO PERGOLADO		