
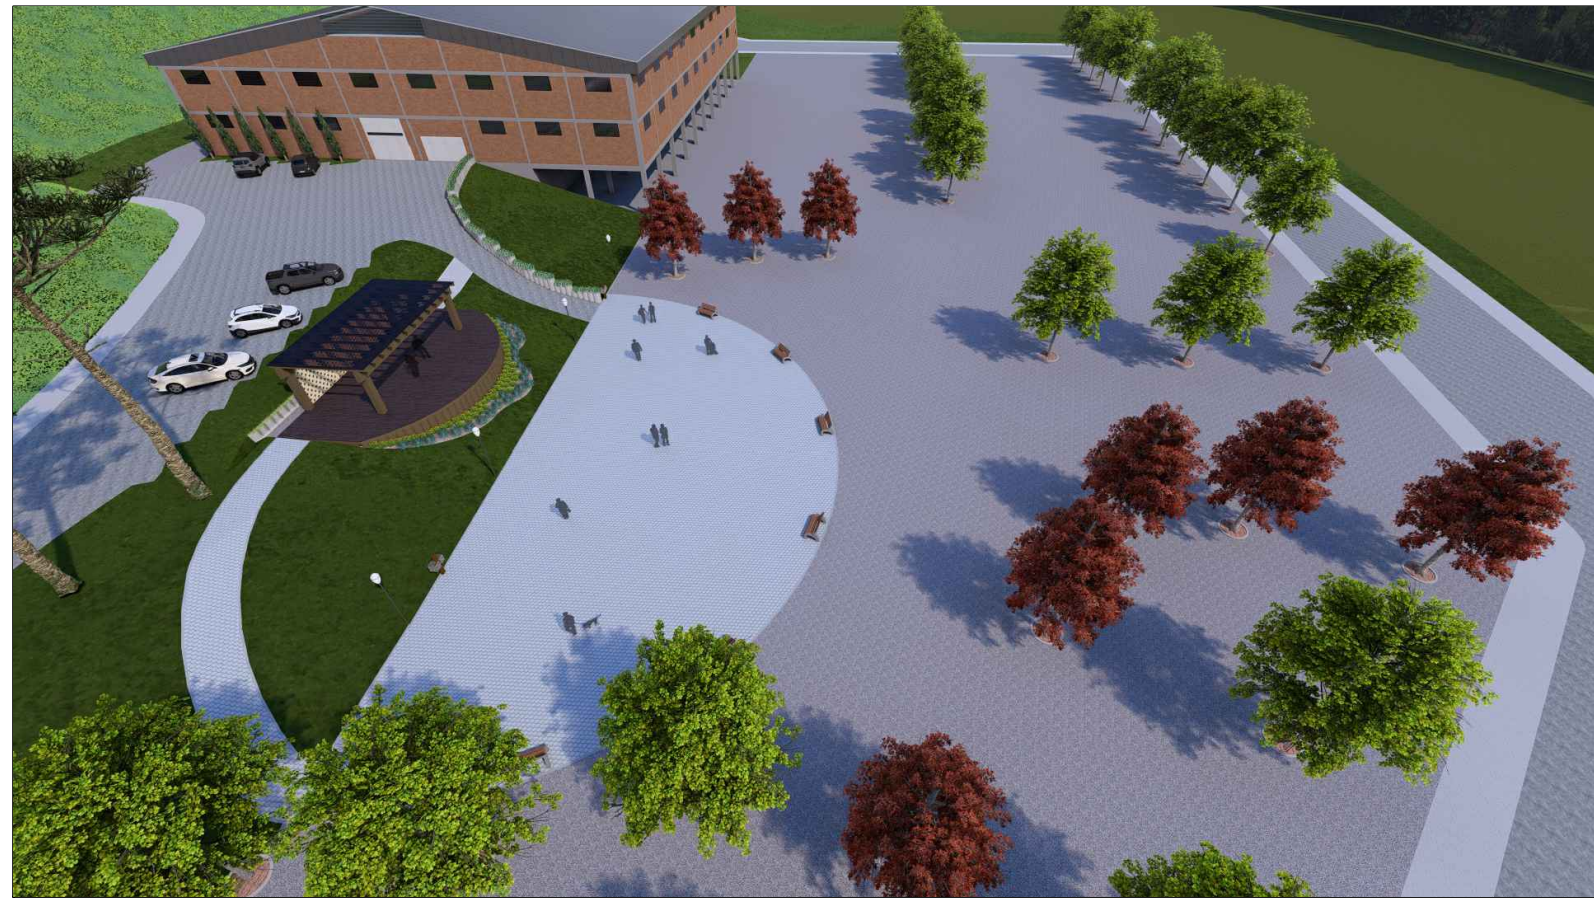


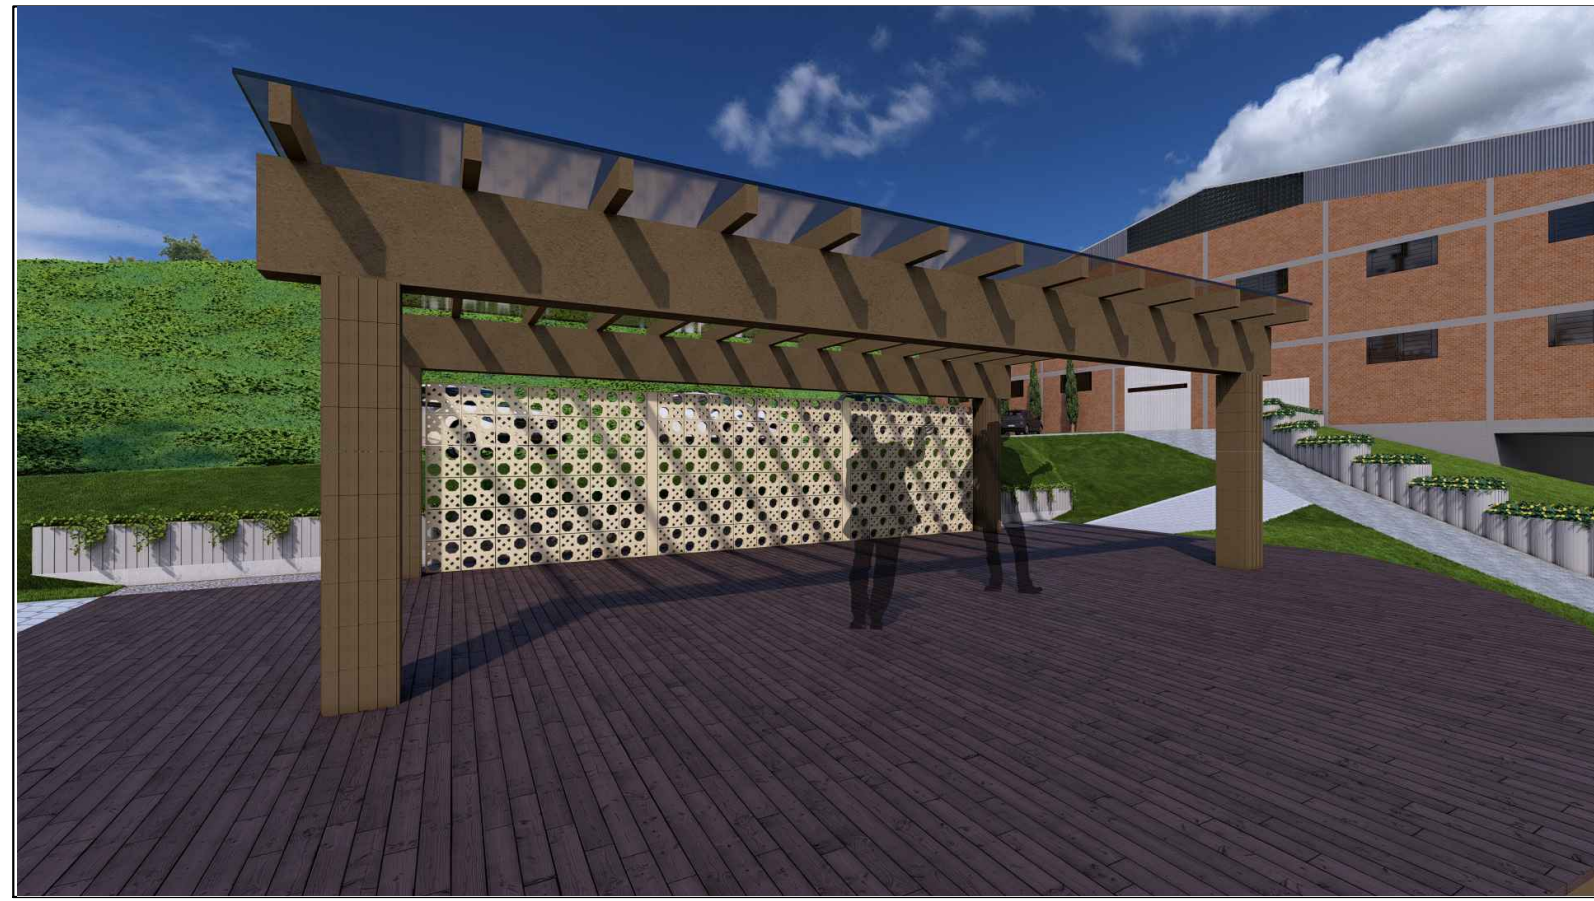

MOND ARQUITETURA Rua Cônego Caspary, 565, Sala 03 São Vendelino/ RS (51)98045-2397 contato@mondarquitetura.com.br			
PROJETO DE REVITALIZAÇÃO DO PARQUE MUNICIPAL LOTHÁRIO CORNELIUS - RS			
Proprietário:		Responsável Técnica:	
Município de São Pedro da Serra/ RS CNPJ: 93.235.968/0001-88		Josefa Hoffelder Dalcin Arquiteta e Urbanista - CAU A160200-4	
Endereço:		Escala:	Área:
São Pedro da Serra/ RS		indicada	-
Conteúdo:		Data:	
PERSPECTIVAS		Dezembro 2025	
		Prancha:	
		08/08	