PLANTA BAIXA
ÁREA TOTAL: 335,06 m²
escala: 1/50

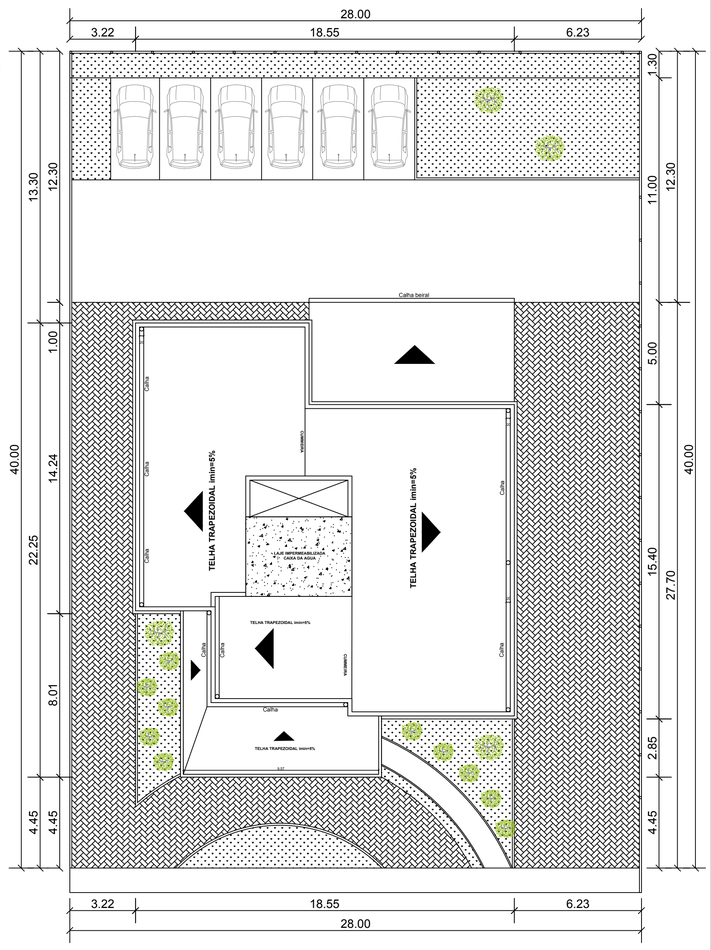

PLANTA DE LOCALIZAÇÃO
escala: 1/200

PLANTA DE SITUAÇÃO
escala: 1/1000

LEGENDA E DESCRIÇÃO DOS REVESTIMENTOS:

PAREDE

1. INTERNA: REBOCO DESEMPENADO COM SELADOR, MASSA CORRIDA E PINTURA ACRÍLICA CALOPSITA
2. INTERNA: REBOCO DESEMPENADO, COM SELADOR E PINTURA ACRÍLICA CALOPSITA
3. EXTERNA: REBOCO REGUADO COM SELADOR E TEXTURA ACRÍLICA (VER FACHADAS)
4. REVESTIMENTO CERÂMICO EM TODAS PAREDES REVESTIMENTO CERÂMICO FORMIGRES 34X60 BRANCO
5. REVESTIMENTO CERÂMICO REVESTIMENTO CERÂMICO FORMIGRES 34X60 BRANCO APENAS NA PAREDE HIDRÁULICA, DEMAIS REBOCO COM SELADOR E PINTURA ACRÍLICA:

FORRO

1. FORRO DE GESSO H=3,20m
2. FORRO DE GESSO H=2,80m
3. FORRO DE GESSO H=2,65m

PISO

1. REVESTIMENTO CERÂMICO FORMIGRES 61X61 CIMENTOCOLOR CINZA ACETINADO CLASSE A LD
2. PISO DE CONCRETO REGUADO E DESEMPENADO PINTADO
3. BASE EM BRITA GRADUADA (PÓ DE BRITA+CIMENTO) 10 CM COMPACTADO
4. PISO INTERTRAVADO DE CONCRETO NATURAL
5. GRAMA ESMERALDA OU SÃO CARLOS EM LEIVAS

PROJETO ARQUITETÔNICO

MARCELLO MINELLI
SOLUÇÕES EM ENGENHARIA
CREA/RS SC99077-7

(55) 9 9204-6110 minelliprojetos@gmail.com

Responsável técnico
ENGº MARCELLO MINELLI JR
ENGENHEIRO CIVIL CREA/RS: SC99077-7

gov.br Documento assinado digitalmente
MARCELLO MINELLI JUNIOR
Data: 24/05/2026 22:38:04-0300
Verifique em https://validar.iti.gov.br

Proprietário:
MUNICÍPIO DE BOZANO
CNPJ: 04.216.419/0001-36
GEDERSON MORI - PREFEITO MUNICIPAL
CPF: 703.460.110-00

obra
CENTRO DE REFERÊNCIA DA ASSISTÊNCIA SOCIAL - CRAS
RUA AUGUSTO MATHIAS MUNDSTOCK - BOZANO/RS

especificação
PLANTA BAIXA, SITUAÇÃO/LOCALIZAÇÃO

área	escala	data	desenho	tipo	prancha
335,06m²	Indicadas	Maio/2026	Marcello Minelli	841X1000	01