



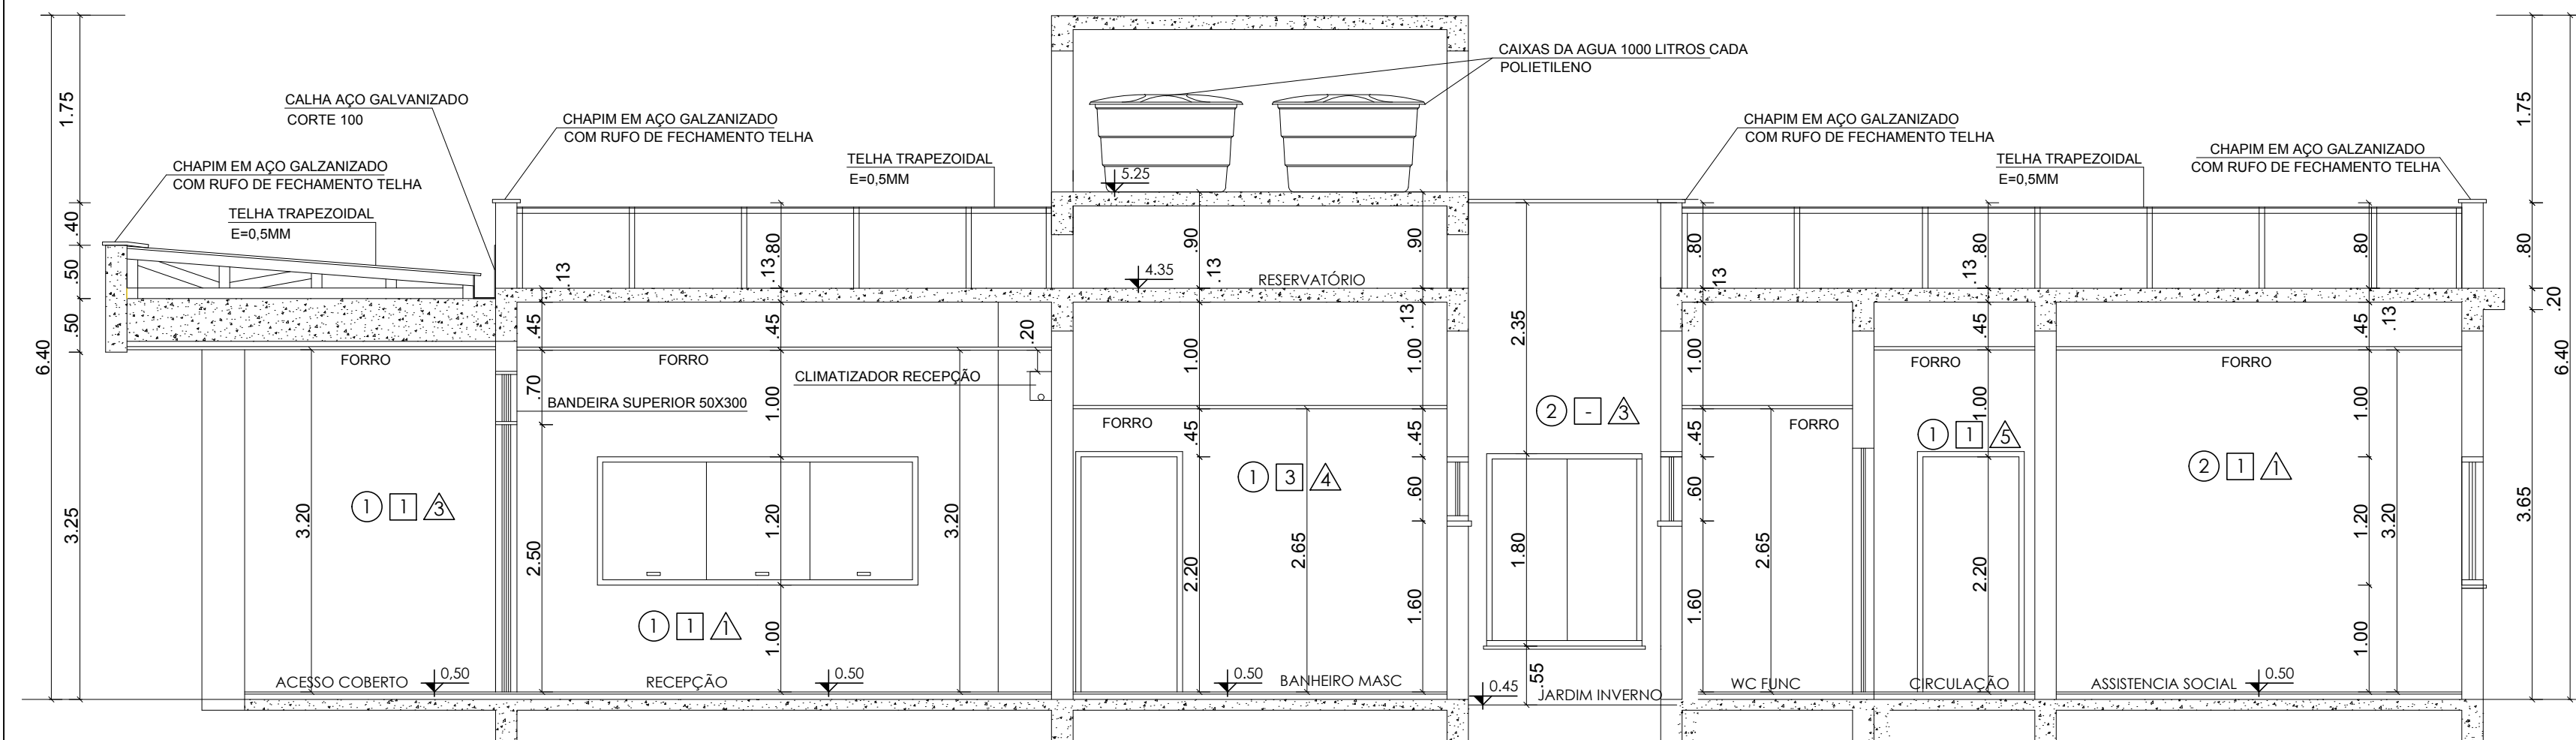

CORTE BB  
escala: 1/50

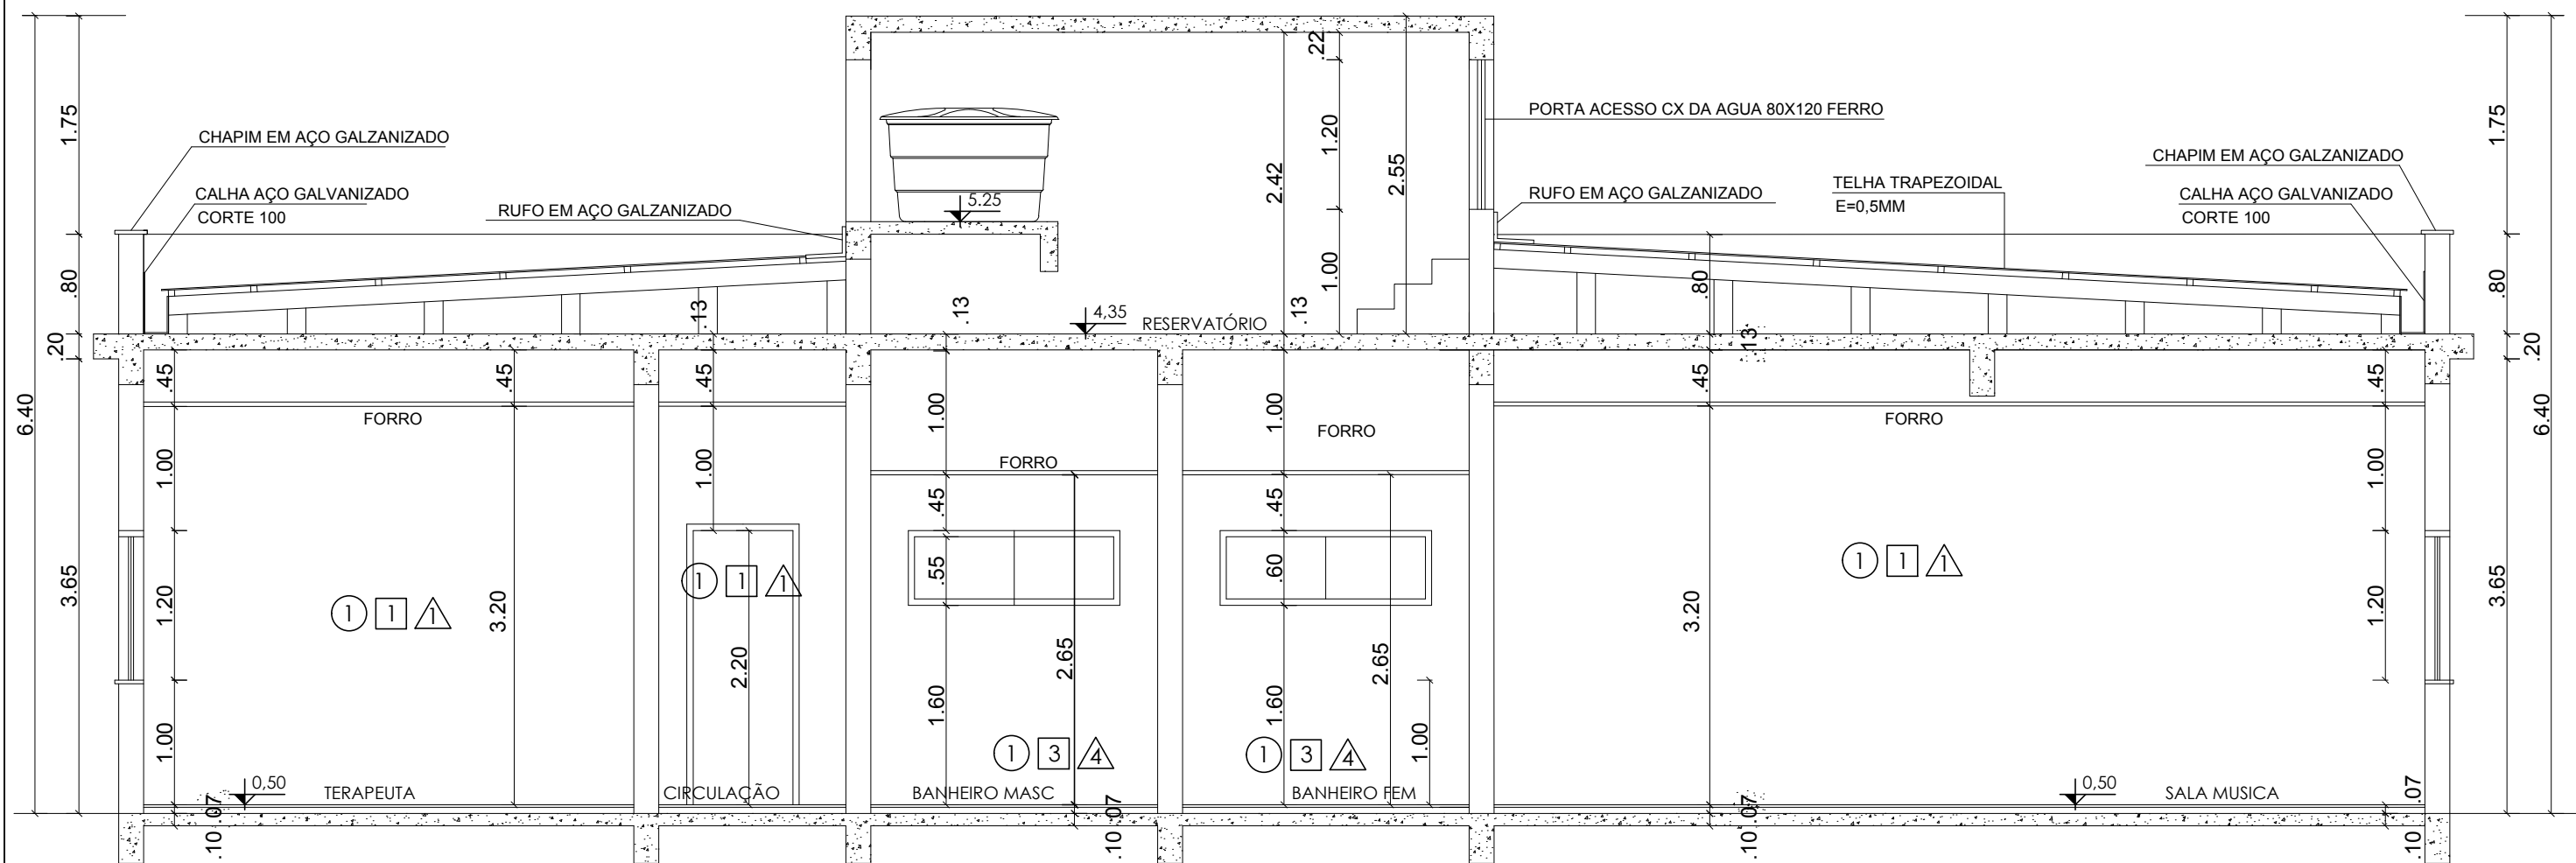

CORTE AA  
escala: 1/50

LEGENDA E DESCRIÇÃO DOS REVESTIMENTOS:

|  |   |  |                        |  |                                                                                |
|--|---|--|------------------------|--|--------------------------------------------------------------------------------|
|  | PAREDE   |  | FORRO                  |  | PISO                                                                           |
|  | INTERNA: REBOCO DESEMPENADO COM SELADOR, MASSA CORRIDA E PINTURA ACRÍLICA CALOPSITA                                                           |  | FORRO DE GESSO H=3,20m |  | REVESTIMENTO CERÂMICO FORMIGRES 61X61 CIMENTOCOLOR CINZA ACETINADO CLASSE A LD |
|  | INTERNA: REBOCO DESEMPENADO, COM SELADOR E PINTURA ACRÍLICA CALOPSITA                                                                         |  | FORRO DE GESSO H=2,80m |  | PISO DE CONCRETO REGUADO E DESEMPENADO PINTADO                                 |
|  | EXTERNA: REBOCO REGUADO COM SELADOR E TEXTURA ACRÍLICA (VER FACHADAS)                                                                         |  | FORRO DE GESSO H=2,65m |  | BASE EM BRITA GRADUADA (PÓ DE BRITA+CIMENTO) 20 CM COMPACTADO                  |
|  | REVESTIMENTO CERÂMICO EM TODAS PAREDES<br>REVESTIMENTO CERÂMICO FORMIGRES 34X60 BRANCO                                                        |  |                        |  | PISO INTERTRAVADO DE CONCRETO NATURAL                                          |
|  | REVESTIMENTO CERÂMICO REVESTIMENTO CERÂMICO FORMIGRES 34X60 BRANCO APENAS NA PAREDE HIDRÁULICA, DEMAIS REBOCO COM SELADOR E PINTURA ACRÍLICA: |  |                        |  | GRAMA ESMERALDA OU SÃO CARLOS EM LEIVAS                                        |

PROJETO ARQUITETÔNICO

**MARCELLO MINELLI**  
SOLUÇÕES EM ENGENHARIA  
CREA/RS SC99077-7

(55) 9 9204-6110

minelliprojetos@gmail.com

|   |   |
|---|---|
| <b>Responsável técnico</b><br><b>ENGº MARCELLO MINELLI JR</b><br>ENGENHEIRO CIVIL CREA/RS: SC99077-7 | <b>Proprietário:</b><br><b>MUNICÍPIO DE BOZANO</b><br>CNPJ: 04.216.419/0001-36<br>GEDERSON MORI - PREFEITO MUNICIPAL<br>CPF: 703.460.110-00 |
|---|---|

|   |
|---|
| <b>obra</b><br><b>CENTRO DE REFERÊNCIA DA ASSISTÊNCIA SOCIAL - CRAS</b><br>RUA AUGUSTO MATHIAS MUNDSTOCK - BOZANO/RS |
|---|

|                                                                 |                         |                            |                          |                                    |                        |                      |
|-----------------------------------------------------------------|-------------------------|----------------------------|--------------------------|------------------------------------|------------------------|----------------------|
| <b>especificação</b><br><b>CORTE LONGITUDINAL E TRANSVERSAL</b> | <b>335,06m²</b><br>área | <b>Indicadas</b><br>escala | <b>Maió/2026</b><br>data | <b>Marcello Minelli</b><br>desenho | <b>420X594</b><br>tipo | <b>02</b><br>prancha |
|-----------------------------------------------------------------|-------------------------|----------------------------|--------------------------|------------------------------------|------------------------|----------------------|