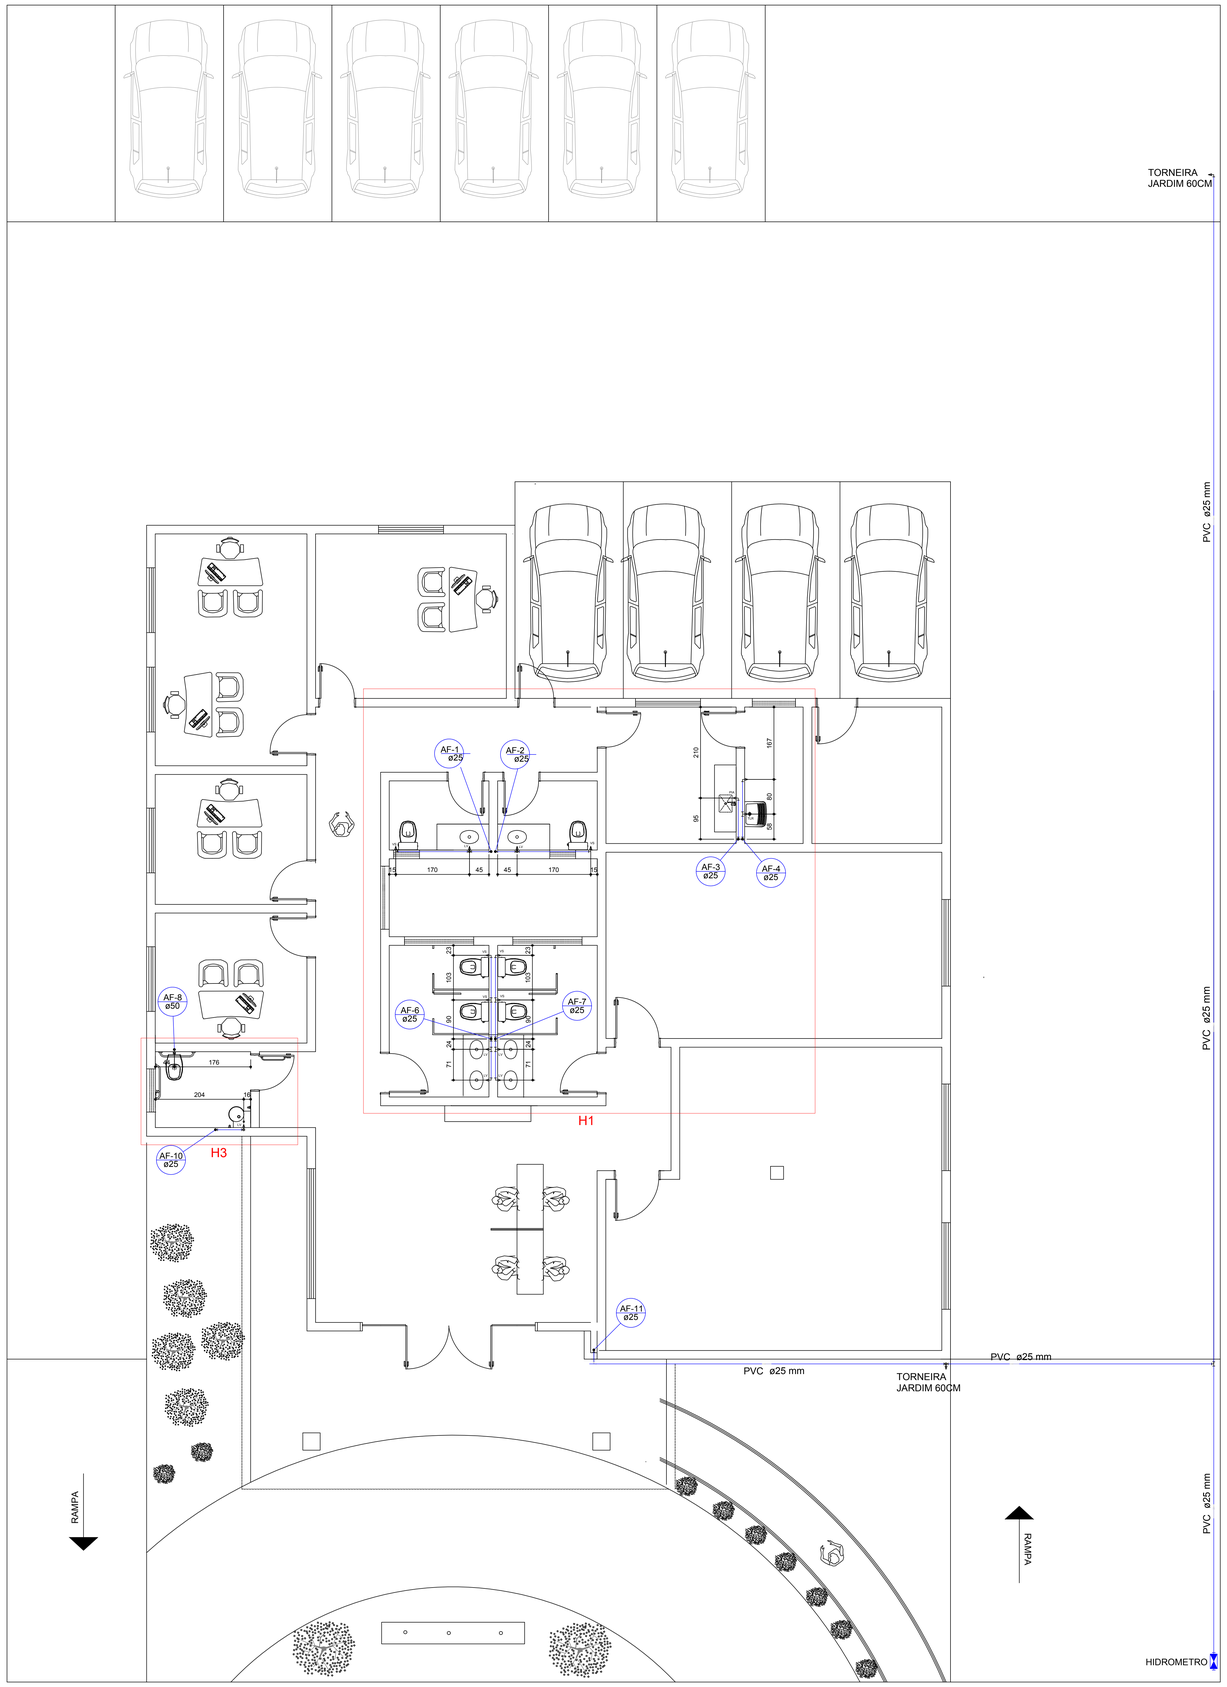

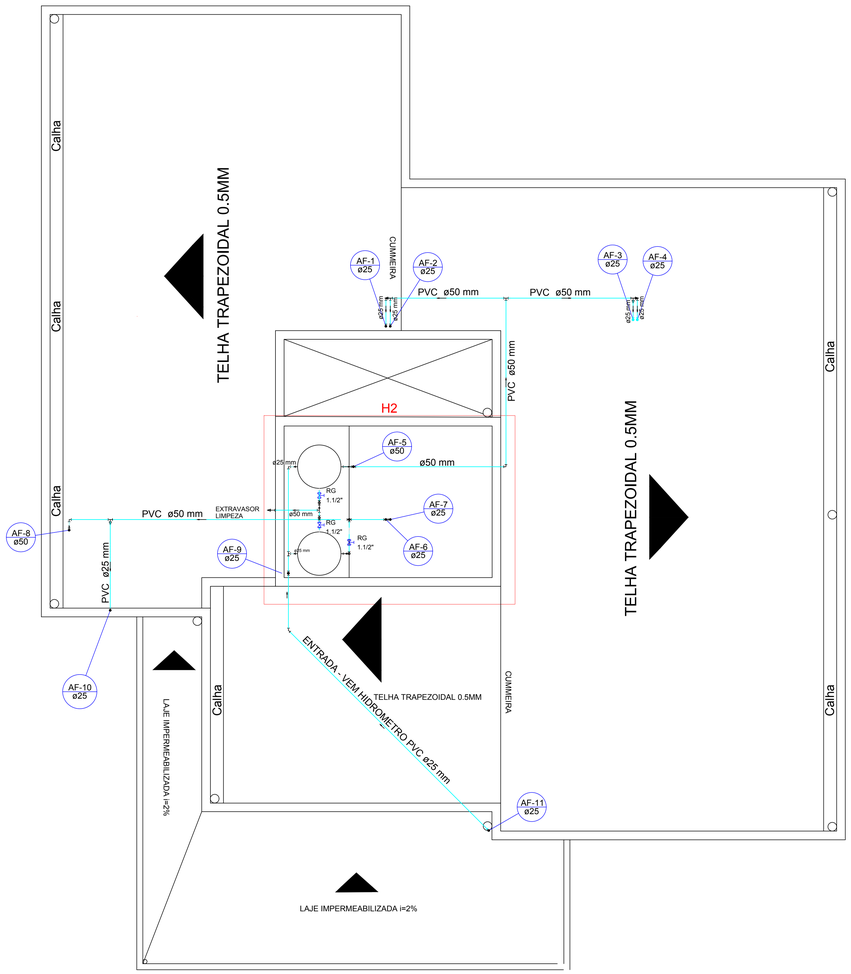

Legenda das indicações

HIDRÔMETRO	Hidrômetros - cavalete 3/4"-Tigre
LV	Lavatório com joelho de 90° - 25 mm - 1/2"
MLR	Máquina de lavar roupa com joelho de 90° - 25 mm - 3/4"
PIA	Pia de cozinha com joelho de 90° - 25 mm - 1/2"
RG	Registro de gaveta c/ canopla cromada - 3/4"
Saída	Saídas livres - 25 mm
TLR	Tanque de lavar com Te de 90° - 25 mm - 3/4"
VD	Valvula de descarga c/PVC soldável - 1.1/2"
VS	Vaso sanitário com caixa acoplada - 1/2"

Legenda

- Hidrômetros - HIDRÔMETRO
- Registro de gaveta c/ canopla cromada - RG
- Registro de gaveta c/canopla cromada c/PVC soldável - RG
- Valvula de descarga c/PVC soldável - VD

PROJETO HIDROSSANITÁRIO

MARCELLO MINELLI
SOLUÇÕES EM ENGENHARIA
CREA/RS SC99077 7
(55) 9 9204-6110
minelliprojetos@gmail.com

Responsável técnico

ENG° MARCELLO MINELLI JR
ENGENHEIRO CIVIL CREA/RS: SC99077-7

gov.br Documento assinado digitalmente
MARCELLO MINELLI JUNIOR
Data: qui out 9 09:22:12 2025 -0300
Verifique em https://validar.iti.gov.br

Proprietário:

MUNICÍPIO DE BOZANO
CNPJ: 04.216.418/0001-36
GEDERSON MORI - PREFEITO MUNICIPAL
CPF: 703.460.110-00

obra

CENTRO DE REFERÊNCIA DA ASSISTÊNCIA SOCIAL - CRAS
RUA AUGUSTO MATHIAS MUNDSTOCK - BOZANO/RS

especificação **PLANTA BAIXA DE ÁGUA FRIA**

335,06m²	Indicadas	Maio/2026	Marcello Minelli	841X1189	01
área	escala	data	desenho	tipo	prancha