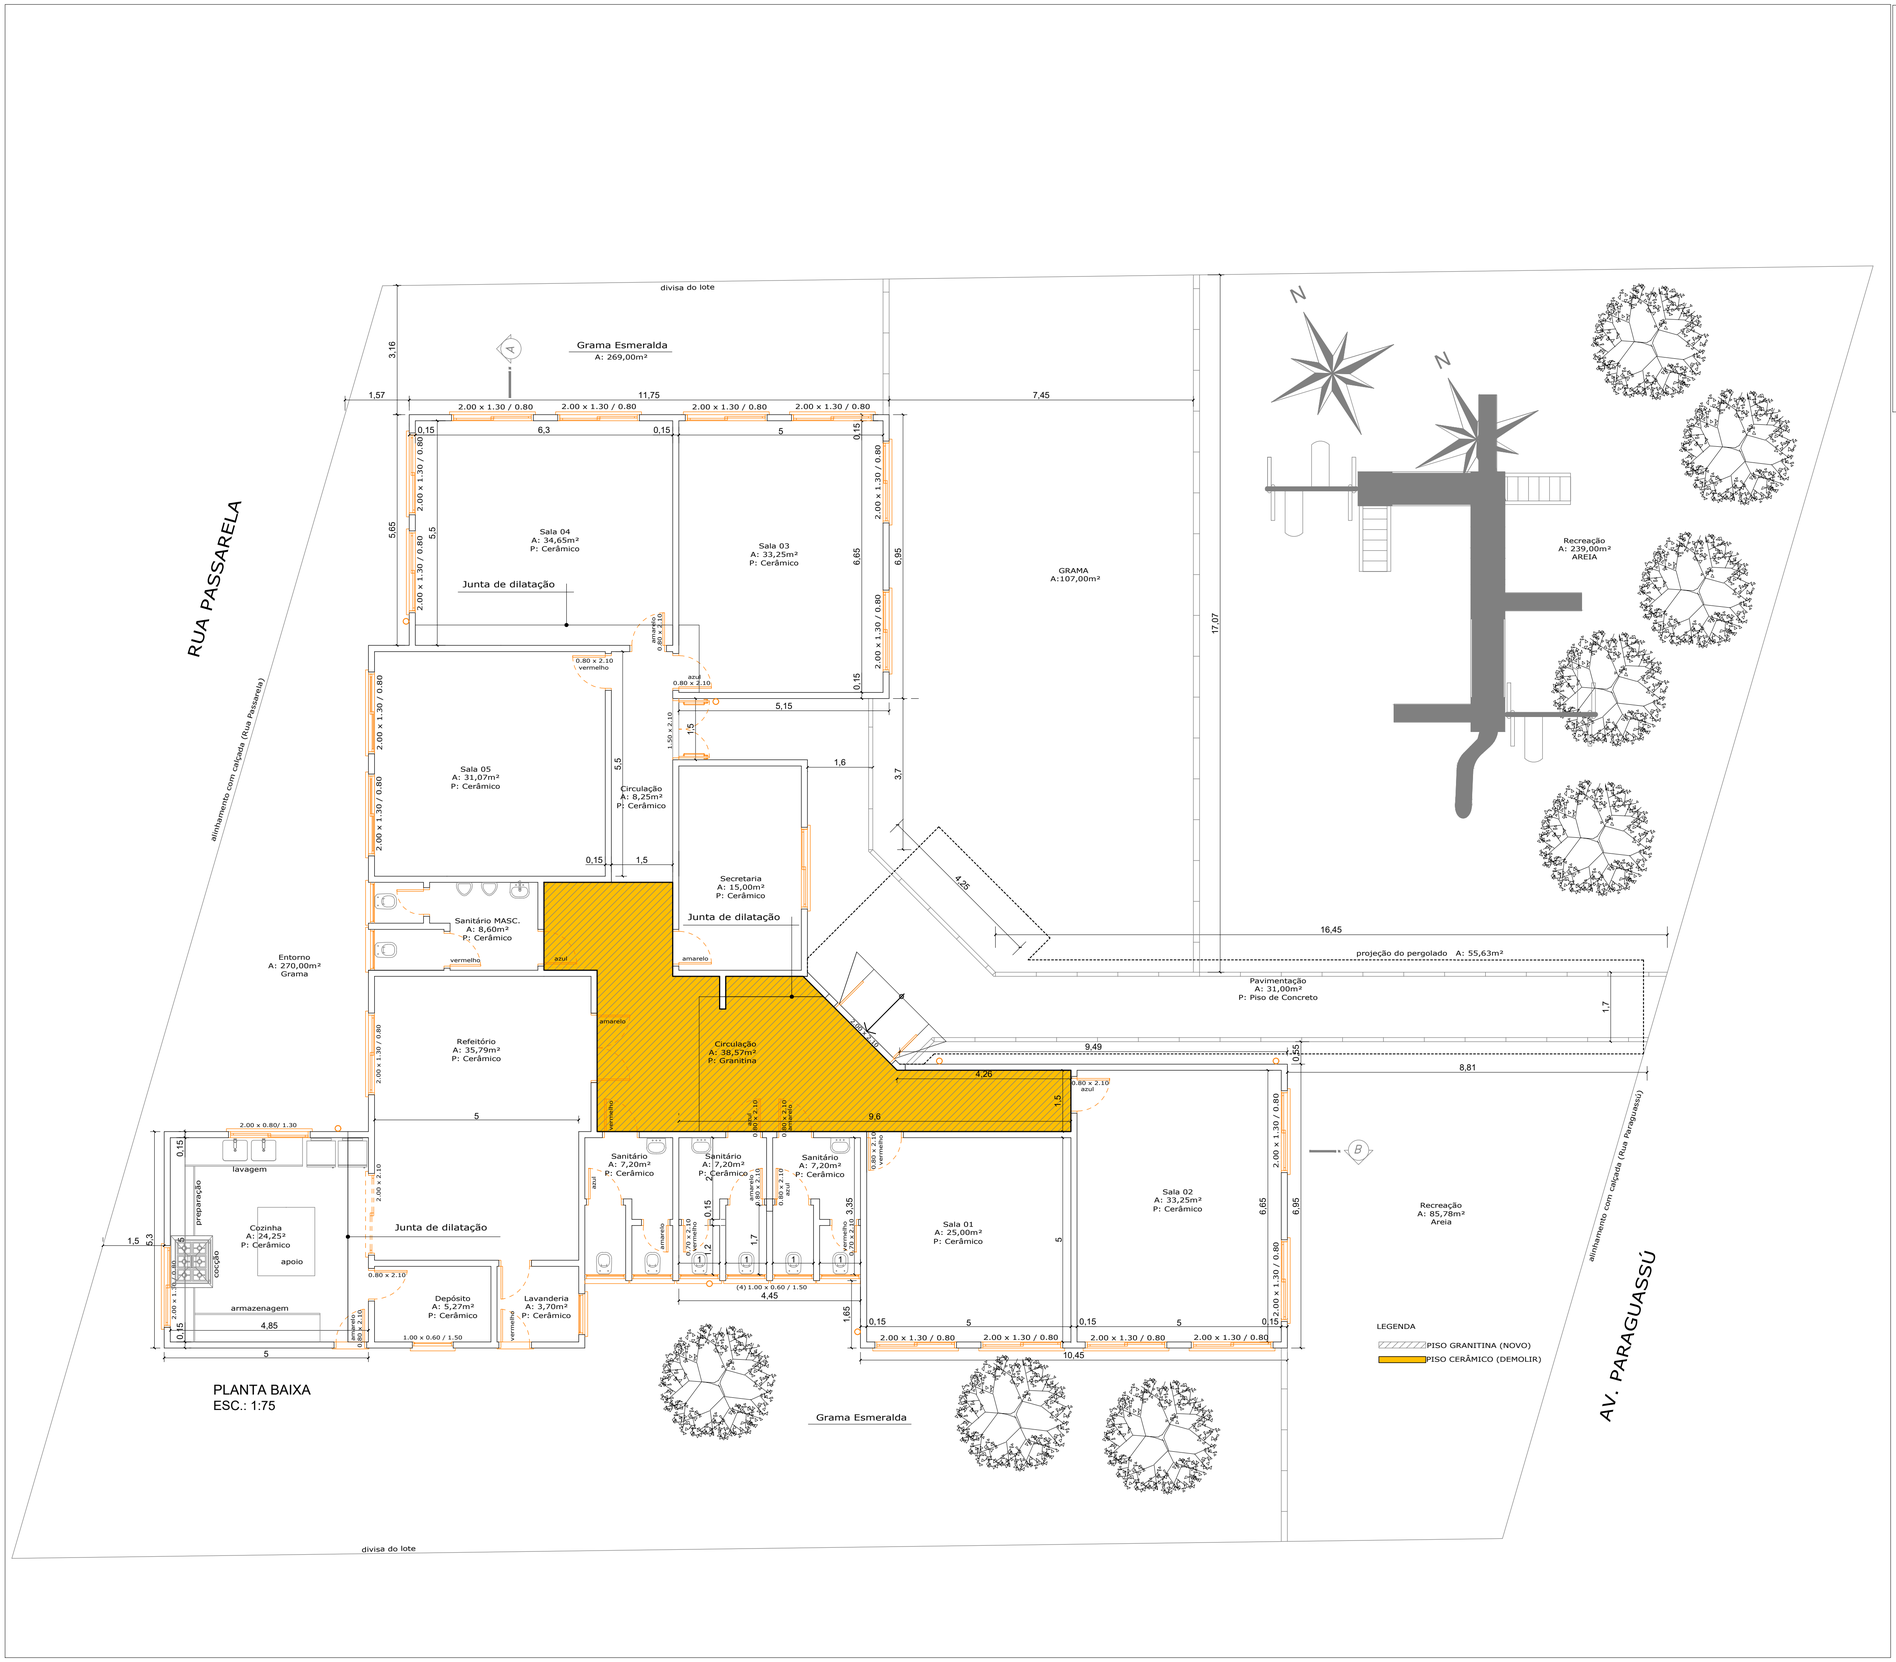

PLANTA BAIXA
ESC.: 1:75

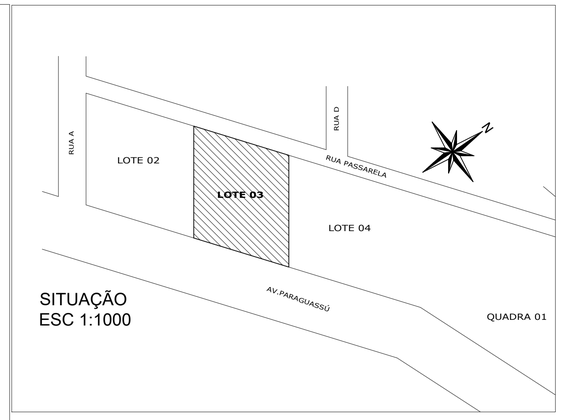

SITUAÇÃO
ESC 1:1000

THAYSE DE MORAES CERNICCHIARO	ANA CAROLINA M. SANTOS	HENRIQUE RODRIGUES DIAS
ENGENHEIRA CIVIL	ARQUITETA E URBANISMO	AUX. ENGENHARIA CIVIL

ESTADO DO RIO GRANDE DO SUL
PREFEITURA MUNICIPAL DE IMBÉ
AVENIDA PARAGUASSÚ, 2070 – CENTRO – IMBÉ – RS
FONE: 51.3627.8515 – CEP: 95.625-000

OBRA:
CAPEB I
REFORMA E PINTURA INTERNA E EXTERNA

ADMINISTRAÇÃO 2025/2028

SECRETARIA MUNICIPAL DE EDUCAÇÃO

smed@imbe.rs.gov.br

ENDEREÇO:
BAIRRO IPIRANGA – IMBÉ – RS
AVENIDA PARAGUASSÚ, 2470

DESENHO: ANA CMS

ESCALA: INDICADA

DATA: JUNHO 2026

AREA: 348,72m²

ANA CAROLINA MOREIRA SANTOS
ARQUITETO E URBANISTA
CAU-RS A17715046

THAYSE DE MORAES CERNICCHIARO
ENGENHEIRA CIVIL
CREA-RS 250406

RUTH JOSIELLI MONTEIRO RUSCHEL
SECRETÁRIA MUNICIPAL DE EDUCAÇÃO

SMED
SECRETARIA MUNICIPAL DE EDUCAÇÃO DE IMBÉ

PROJETO:
A R Q U I T E T Ô N I C O
PLANTA BAIXA E LEGENDA DE REVESTIMENTOS

PRANCHA: 01/05

Documento assinado eletronicamente por **THAYSE DE MORAES CERNICCHIARO, Engenheiro(a) Civil,** em 18/06/2026, 09:35:44
Para conferir a autenticidade do doc. acesse o end. https://grp.imbe.rs.gov.br/grp/acessoexterno/programaAcessoExterno.faces?codigo=670270 e informe a chancela OUXT.NOST.1VHX.DG0F