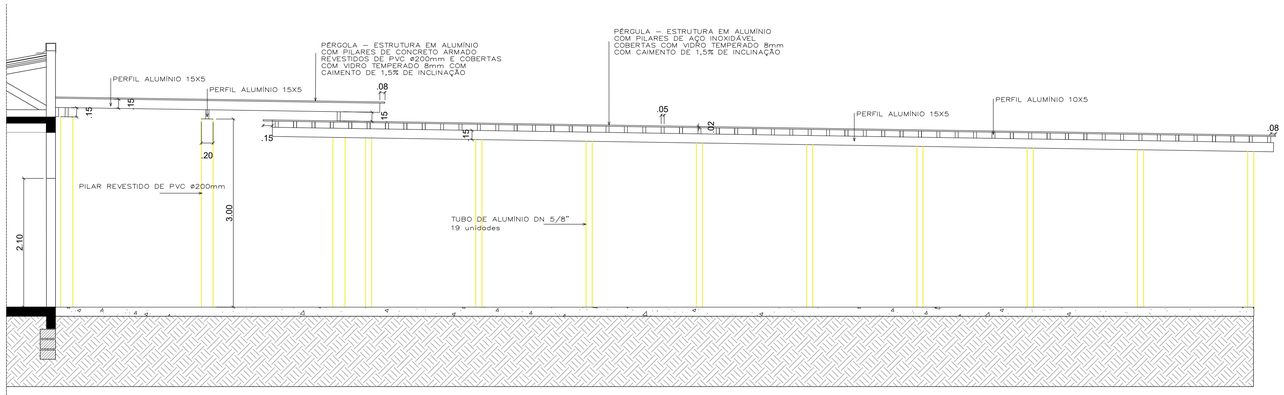


CORTE AA – DETALHE PERGOLADO

ESCALA – 1:50

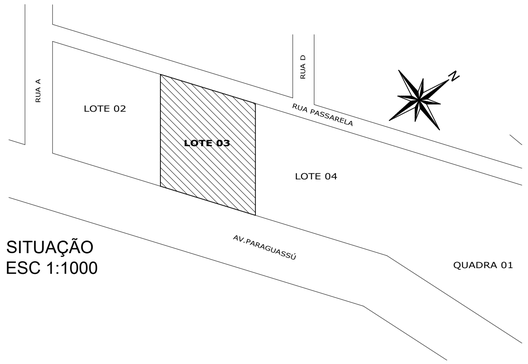


SITUAÇÃO
ESC 1:1000

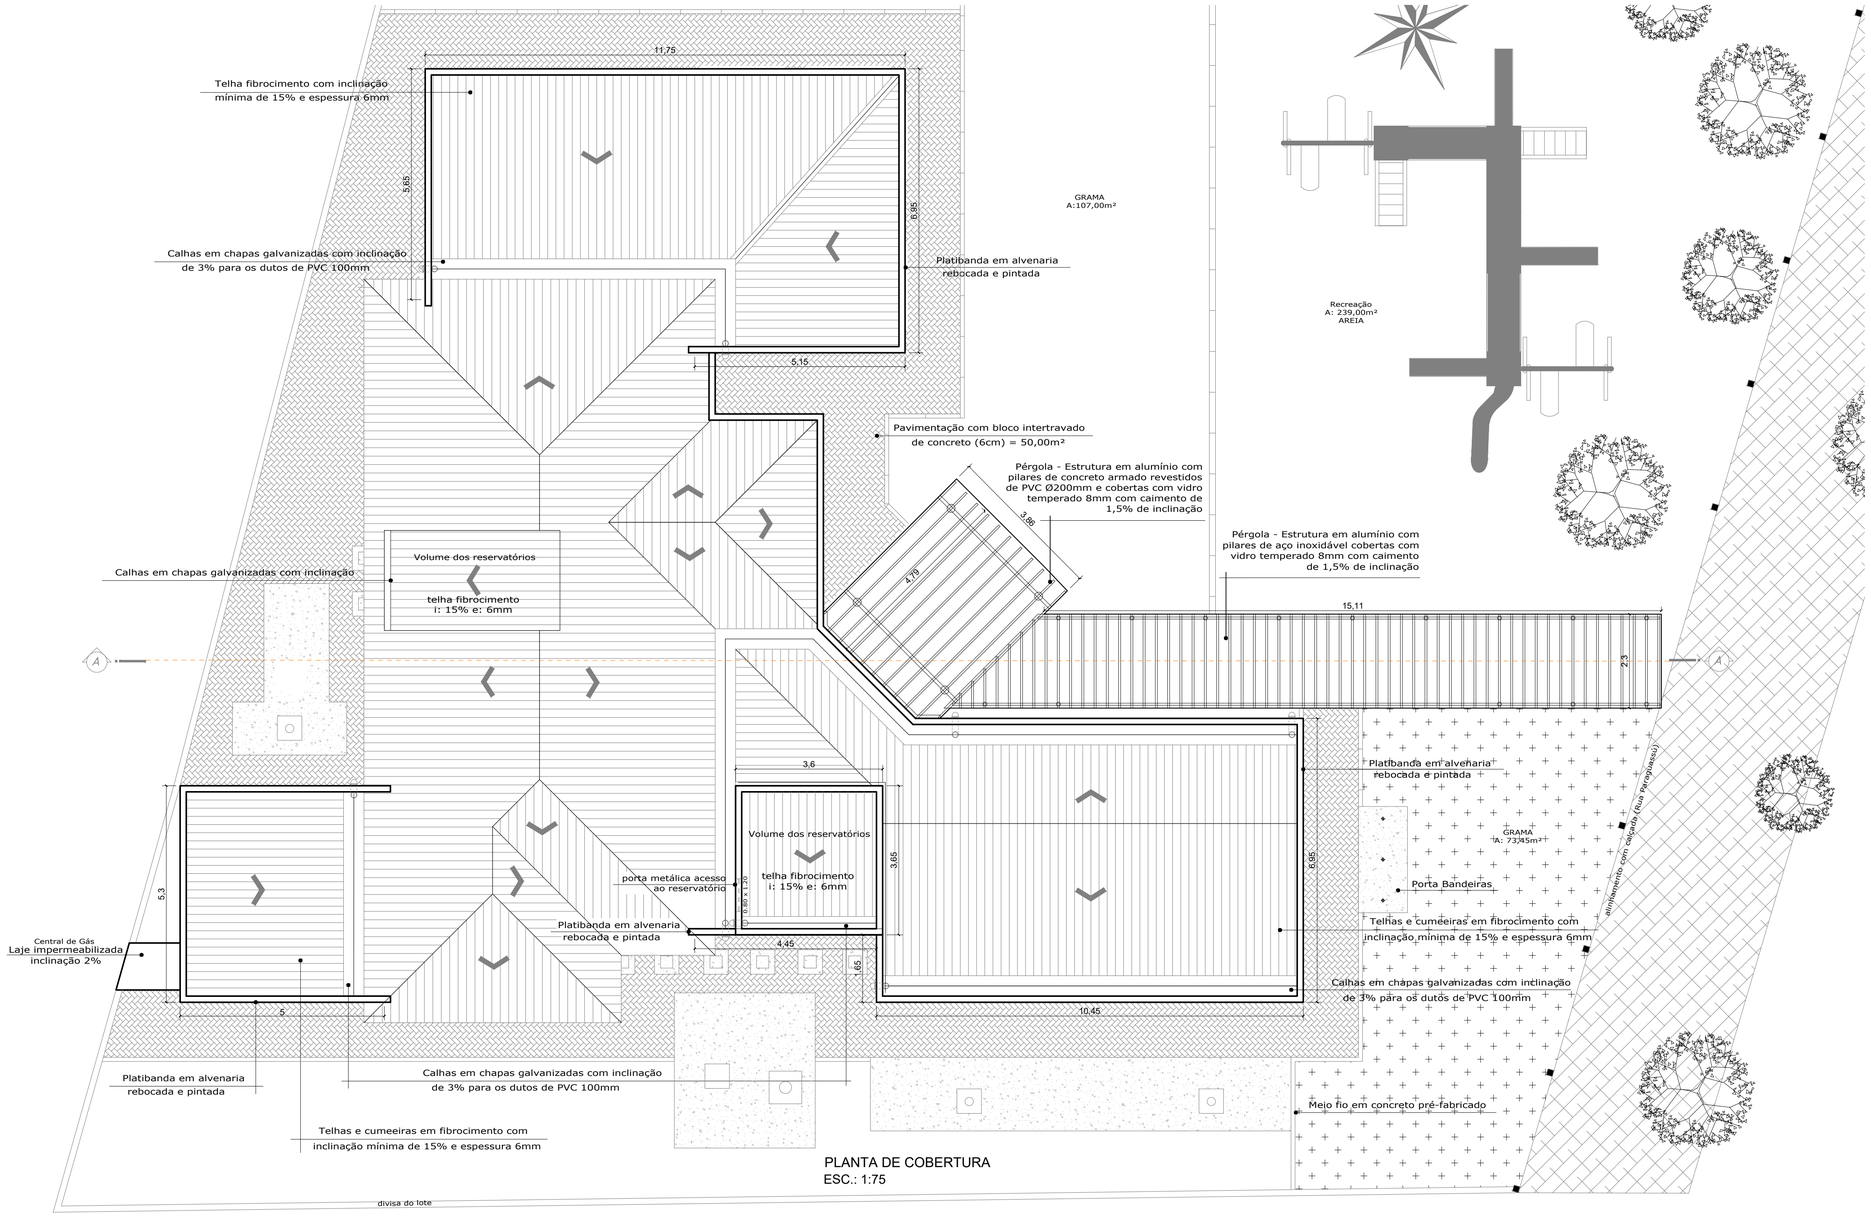


PLANTA DE COBERTURA
ESC.: 1:75

| THAYSE DE MORAES CERNICCHIARO<br>ENGENHEIRA CIVIL | ANA CAROLINA M. SANTOS<br>ARQUITETA E URBANISMO | HENRIQUE RODRIGUES DIAS<br>AUX. ENGENHARIA CIVIL |
|---|---|---|

ESTADO DO RIO GRANDE DO SUL
PREFEITURA MUNICIPAL DE IMBÉ
AVENIDA PARAGUASSU, 2070 – CENTRO – IMBÉ – RS
FONE: 51.3627.8515 – CEP: 95.625–000

OBRA: CAPEB I
REFORMA E PINTURA INTERNA E EXTERNA

ADMINISTRAÇÃO 2025/2028

SECRETARIA MUNICIPAL DE EDUCAÇÃO

smed@imbe.rs.gov.br

ENDEREÇO: BAIRRO IPIRANGA – IMBÉ – RS
AVENIDA PARAGUASSÚ, 2470

DESENHO: ANA CMS

ESCALA: INDICADA

DATA: JUNHO 2026

ÁREA: 348,72m²

ANA CAROLINA MOREIRA SANTOS
ARQUITETO E URBANISTA
CAU–RS A17715046

THAYSE DE MORAES CERNICCHIARO
ENGENHEIRA CIVIL
CREA–RS 250406

RUTH JOSIELLI MONTEIRO RUSCHEL
SECRETÁRIA MUNICIPAL DE EDUCAÇÃO

PROJETO: A R Q U I T E T Ô N I C O
PLANTA DE COBERTURA E DETALHE PERGOLADO

PRANCHA: 02/05

Documento assinado eletronicamente por **THAYSE DE MORAES CERNICCHIARO, Engenheiro(a) Civil,** em 18/06/2026, 09:35:55
Para conferir a autenticidade do doc. acesse o end. https://grp.imbe.rs.gov.br/grp/acessoexterno/programaAcessoExterno.faces?codigo=670270 e informe a chancela XAFL.JWEL.2ENH.IGL0