



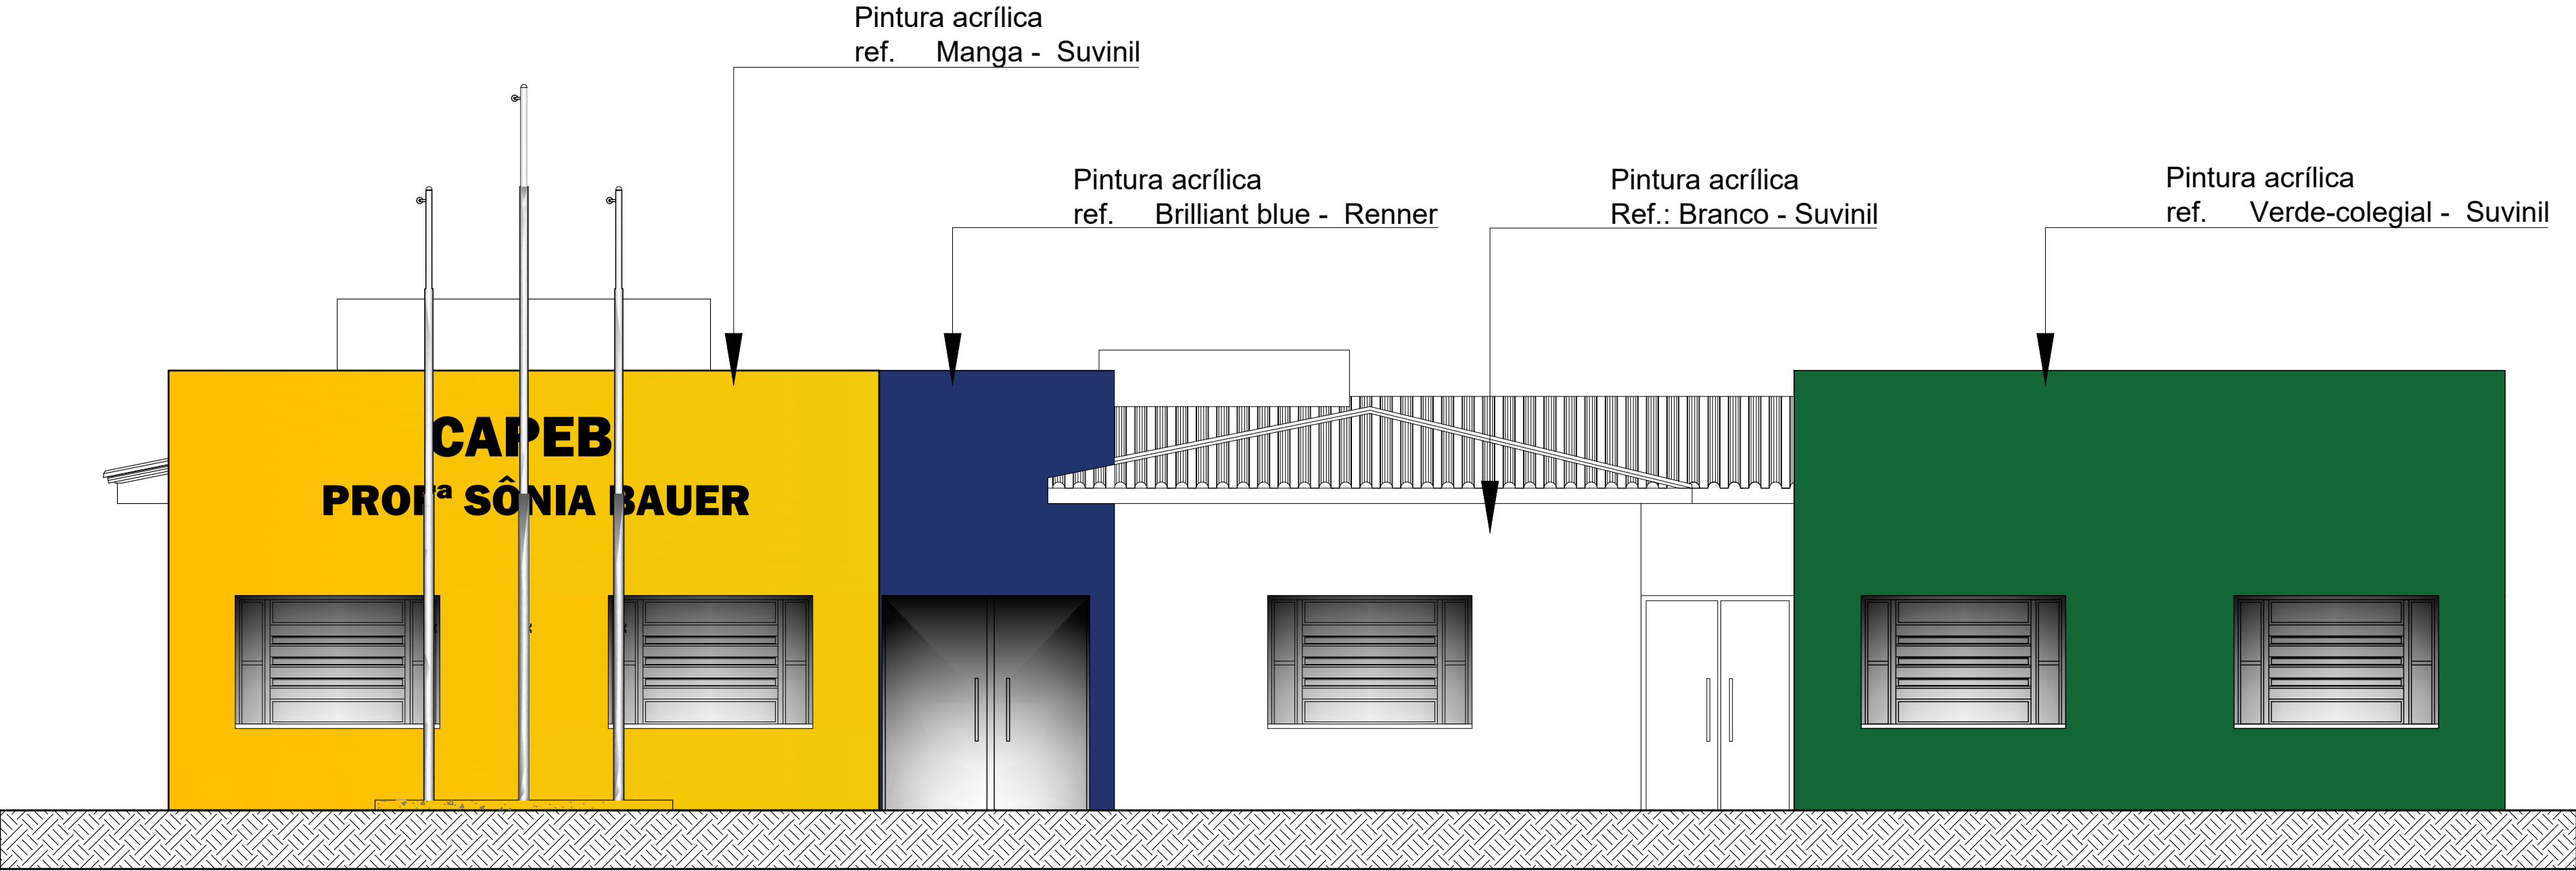

FACHADA FRONTAL
ESC.: 1/50

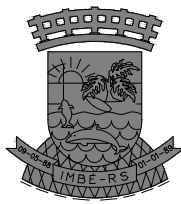

ESTADO DO RIO GRANDE DO SUL
PREFEITURA MUNICIPAL DE IMBÉ
AVENIDA PARAGUASSU, 2070 – CENTRO – IMBÉ – RS
FONE: 51.3627.8515 – CEP: 95.625-000

ADMINISTRAÇÃO
2025/2028

SECRETARIA
MUNICIPAL
DE
EDUCAÇÃO

smed@imbe.rs.gov.br



OBRA: CAPEB I REFORMA E PINTURA INTERNA E EXTERNA		
ENDEREÇO:	BAIRRO IPIRANGA – IMBÉ – RS AVENIDA PARAGUASSÚ, 2470	DESENHO: ANA CMS
ANA CAROLINA MOREIRA SANTOS ARQUITETO E URBANISTA CAU-RS A1715046		ESCALA: INDICADA
THAYSE DE MORAES CERNICCHIARO ENGENHEIRA CIVIL CREA-RS 250406		DATA: JUNHO 2026
RUTH JOSIELLI MONTEIRO RUSCHEL SECRETÁRIA MUNICIPAL DE EDUCAÇÃO		ÁREA: 348,72m ²
PROJETO:	ARQUITETÔNICO FACHADA FRONTAL – PINTURA EXTERNA	
		PRANCHAL: 04/05