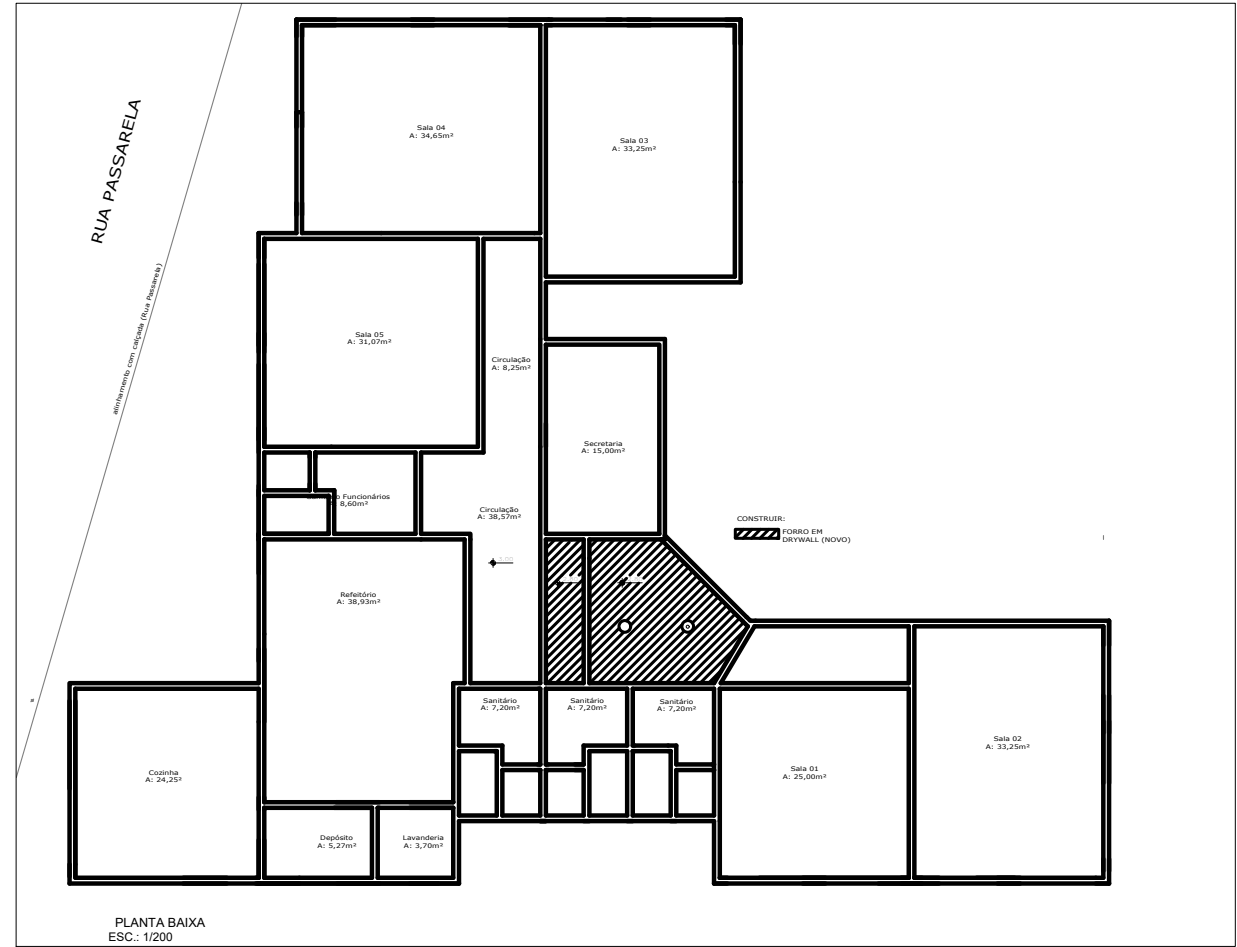
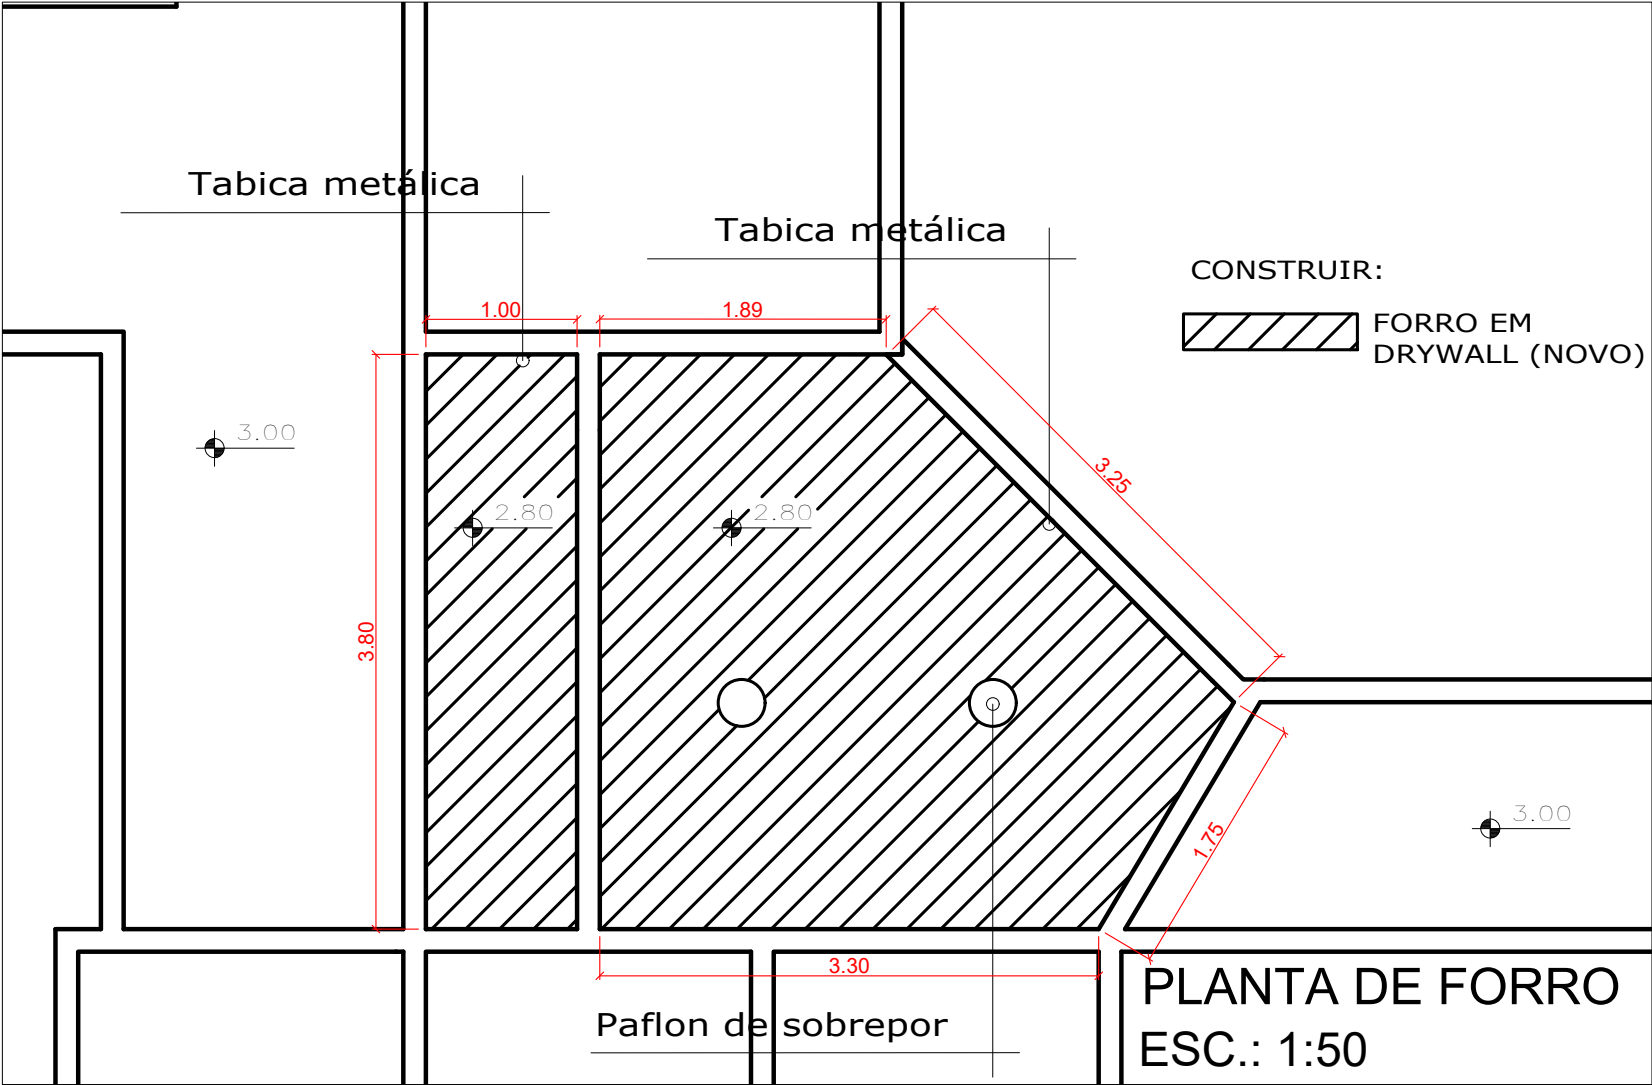


ESTADO DO RIO GRANDE DO SUL
PREFEITURA MUNICIPAL DE IMBÉ
AVENIDA PARAGUASSU, 2070 – CENTRO – IMBÉ – RS
FONE: 51.3627.8515 – CEP: 95.625-000

OBRA:			CAPEB I REFORMA E PINTURA INTERNA E EXTERNA
ENDEREÇO:		BAIRRO IPIRANGA – IMBÉ – RS AVENIDA PARAGUASSÚ, 2470	DESENHO: ANA CMS
		ANA CAROLINA MOREIRA SANTOS ARQUITETO E URBANISTA CAU-RS A1715046	ESCALA: INDICADA
		THAYSE DE MORAES CERNICCHIARO ENGENHEIRA CIVIL CREA-RS 250406	DATA: JUNHO 2026
		RUTH JOSIELLI MONTEIRO RUSCHEL SECRETÁRIA MUNICIPAL DE EDUCAÇÃO	ÁREA: 348,72m²
PROJETO:		ARQUITETÔNICO PLANTA DE FORRO	PRANCHA: 05/05

ADMINISTRAÇÃO
2025/2028

SECRETARIA
MUNICIPAL
DE
EDUCAÇÃO

smed@imbe.rs.gov.br

