
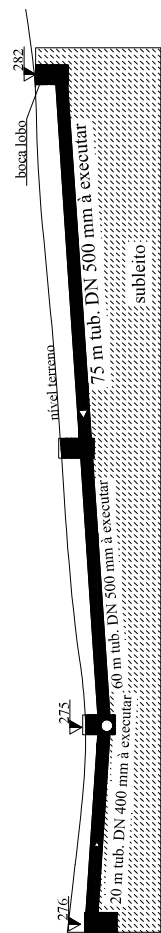
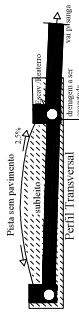



4 Rua Fernando Ferrari

- Memória cálculo Quantitativos:
- Vol. Escav = $135 \times 0,8 \times 1,20 \text{ m} = 131,52 \text{ m}^3$
 - Vol. Reaterro = VE • DN tubo 400 (0,13m³/m)
 - DN 500 (0,2m³/m) = 105,52 m³
 - Tubulação DN 400 mm = 20 m
 - Tubulação DN 500 mm = 147 m
 - Bocas de lobo = 5 Un

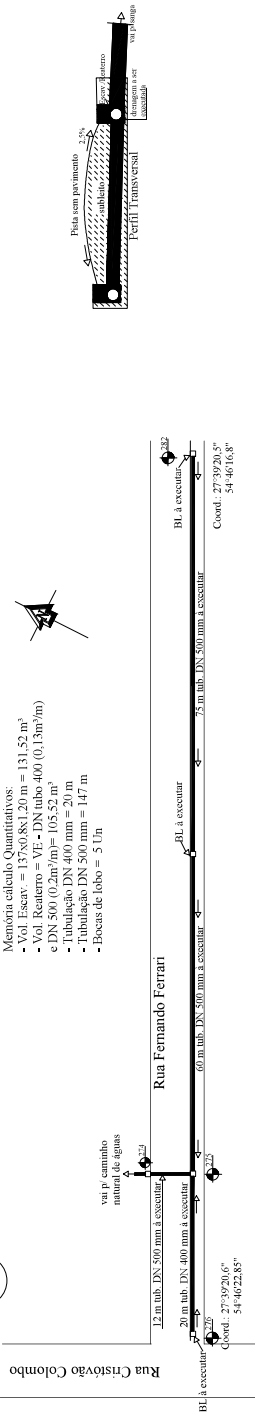


Perfil Longitudinal

3 Rua Prefeito João O. Schaedler

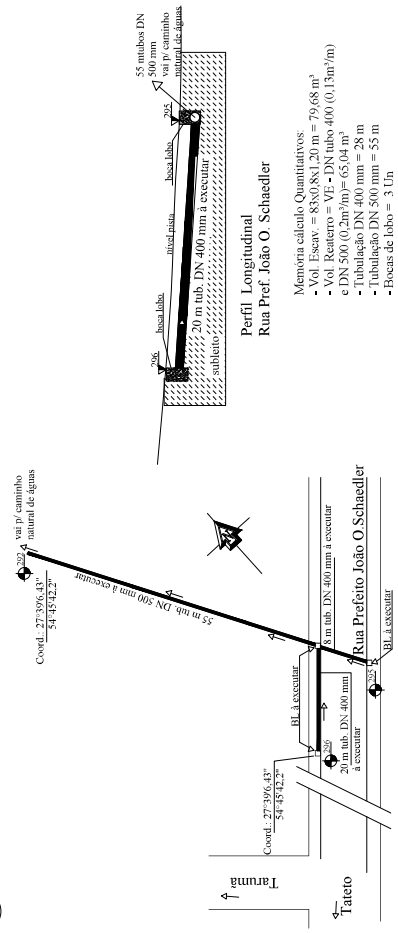

- Memória cálculo Quantitativos:
- Vol. Escav = $830 \times 0,8 \times 1,20 \text{ m} = 79,68 \text{ m}^3$
 - Vol. Reaterro = VE • DN tubo 400 (0,13m³/m)
 - DN 500 (0,2m³/m) = 65,04 m³
 - Tubulação DN 400 mm = 28 m
 - Tubulação DN 500 mm = 55 m
 - Bocas de lobo = 3 Un
 - Reconstrução calçamento (8x2m) = 16 m²

Perfil Longitudinal

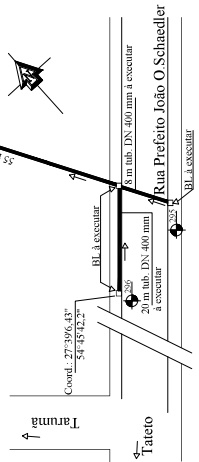

PROGRAMA DRENAGEM RS/2025

Obra Micro Drenagem Pluvial

Local Diversas ruas Perimetro urbano

Proprietário Alcirim - RS

Responsável Técnico Prefeitura Municipal de Alcirim - RS

Responsável Técnico

Prefeitura Municipal

Temática PROJETO GEOMETRICO - MICRODRENAGEM PLUVIAL

Escala 1/500

Data Outubro/2025

Revisão

Paralela 03

05

APPROVADO
28/10/2025
Elton L. Cagliari
RT Prof. Alcirim/RS Mat 0383
Engº CIM CREA 102.506

Documentação assinada digitalmente
goub
OBRAS DE DRENAGEM
PROJETO GEOMETRICO - MICRODRENAGEM PLUVIAL
PROJETO GEOMETRICO - MICRODRENAGEM PLUVIAL