



3 Rua Prefeito João O.Schaedler

Total = 16 m²

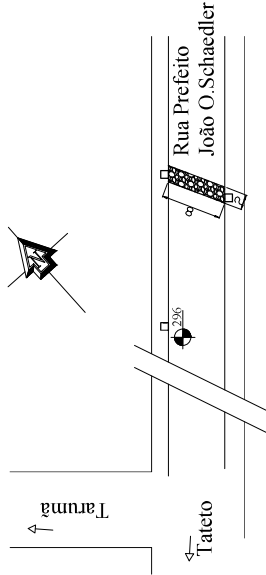


5 Rua Santa Cruz

Total = 160,00 m²

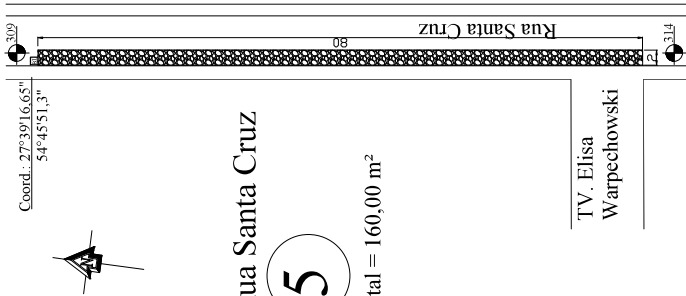

6 Rua Fernando Ferrari
Rua Carlos Gomes

Total = 80 m²

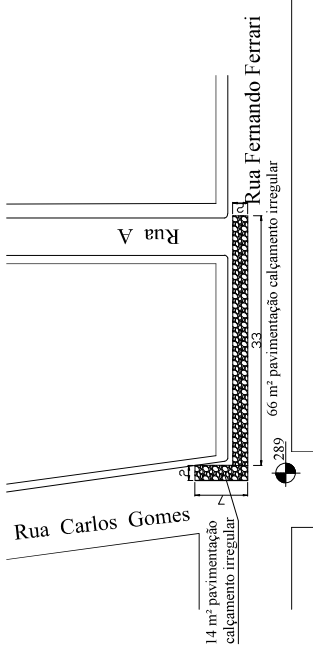

Documento assinado digitalmente
EYONILUISE CAGLIARI
Data: 17/11/2025 15:22:48-0300
Verifique em: <https://validar.dig.br>

APROVADO
17 / 11 / 2025
Elton L. Cagliari
RT Pref. Alecrim/RS Mat 0383
Engº Civil CREA 102.506

PROGRAMA DRENAGEM RS/2025

Obra: REPAVIMENTAÇÃO CALÇAMENTO IRREGULAR
Local: Diversas ruas Perímetro urbano
Alecrim - RS
Proprietário: Prefeitura Municipal de Alecrim - RS

Documento assinado digitalmente
Data: 17/11/2025 15:26:07-0300
Verifique em: <https://validar.dig.br>

Responsável
Técnico

Documento assinado digitalmente
Data: 17/11/2025 15:26:07-0300
Verifique em: <https://validar.dig.br>

Prefeita
Municipal

Tema: PROJETO PAVIMENTAÇÃO PEDRAS IRREGULARES -
CALÇAMENTO

Escala: 1/500 Data: Novembro/2025 Revisão:

prancha
05 / 05