
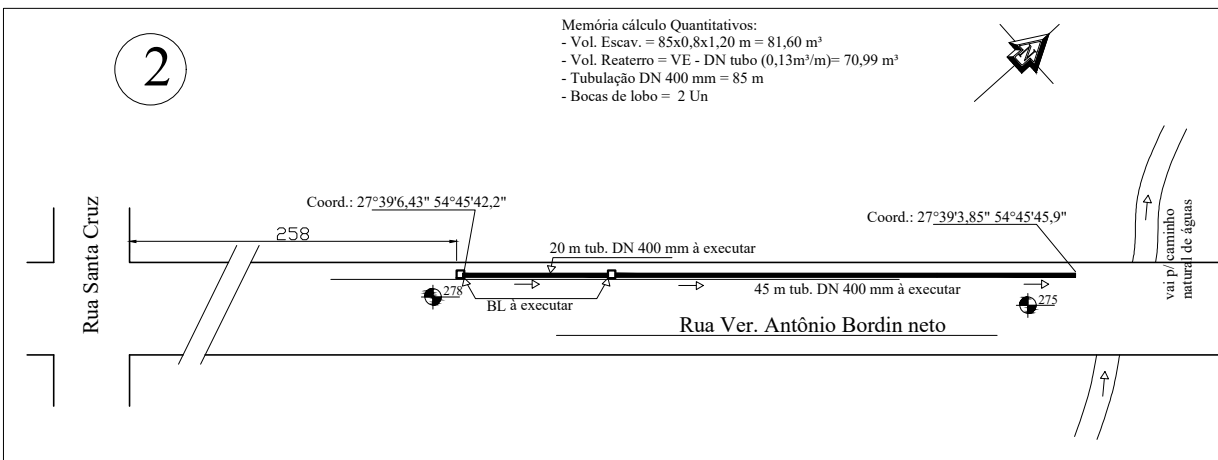






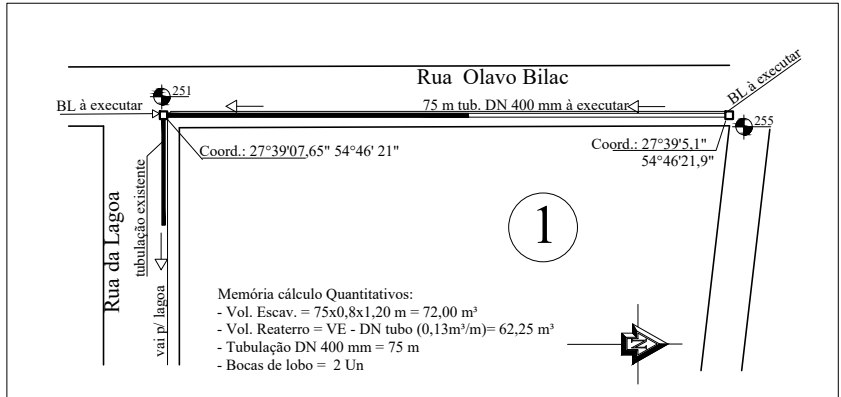


Resumo Geral - Zona Urbana

Memória cálculo Quantitativos:

- Vol. Escav. = 667,04 m³
- Vol. Reaterro = 584,44 m³
- Tubulação DN 300 mm = 33 m
- Tubulação DN 400 mm = 629 m
- Tubulação DN 500 mm = 257 m
- Bocas de lobo = 26 Un
- Reconstrução calçamento 3/5/6 = (80x2 m) + (40x2m) + (8x2m) = 256 m²

-Extensão total em redes: 919 m

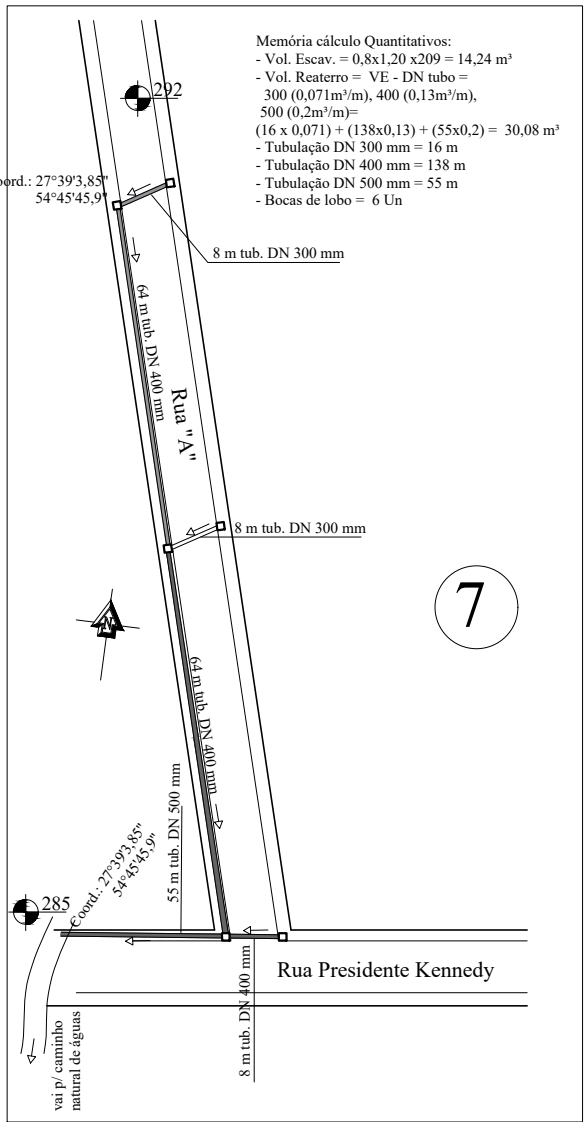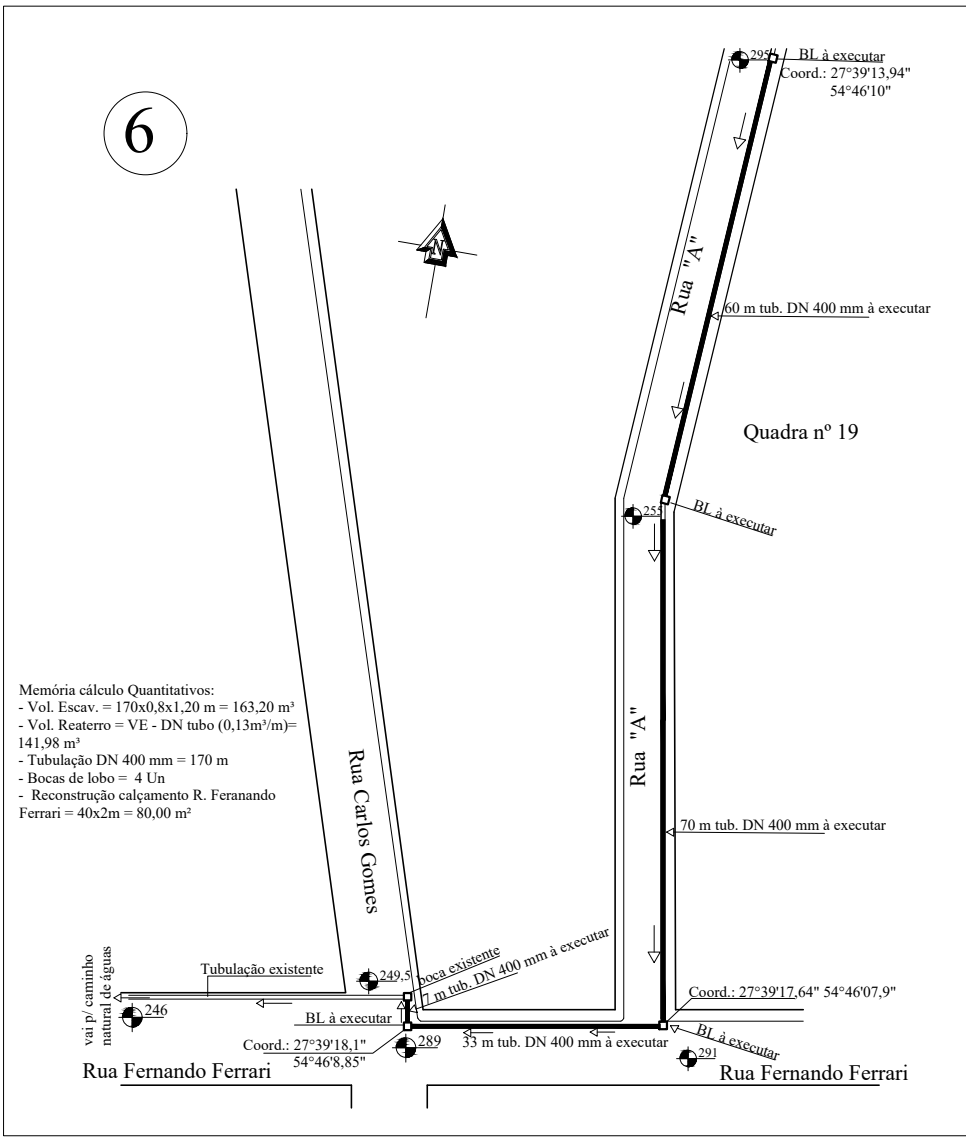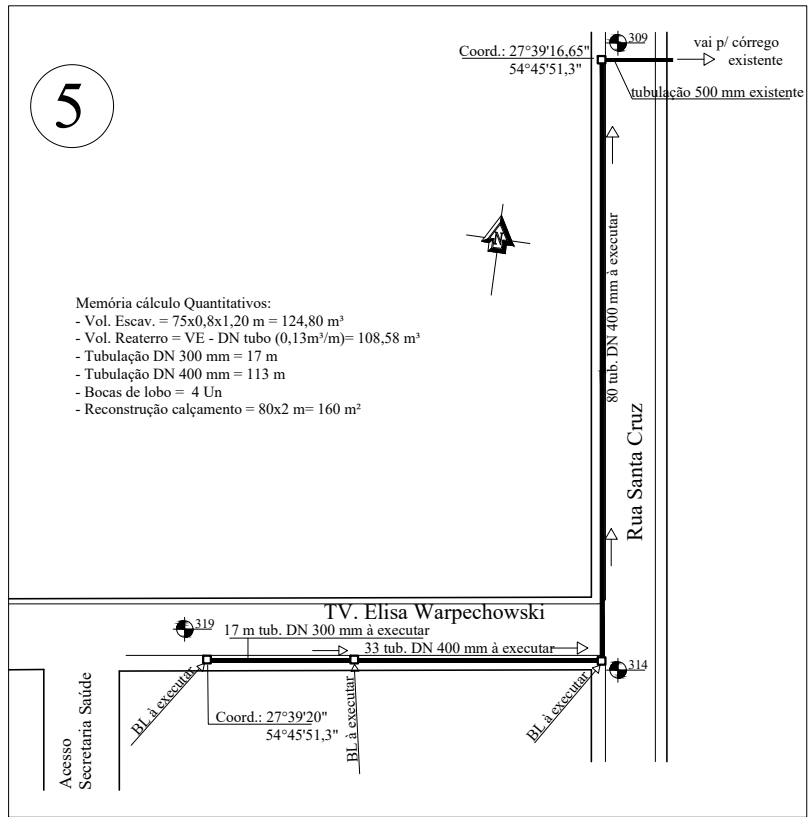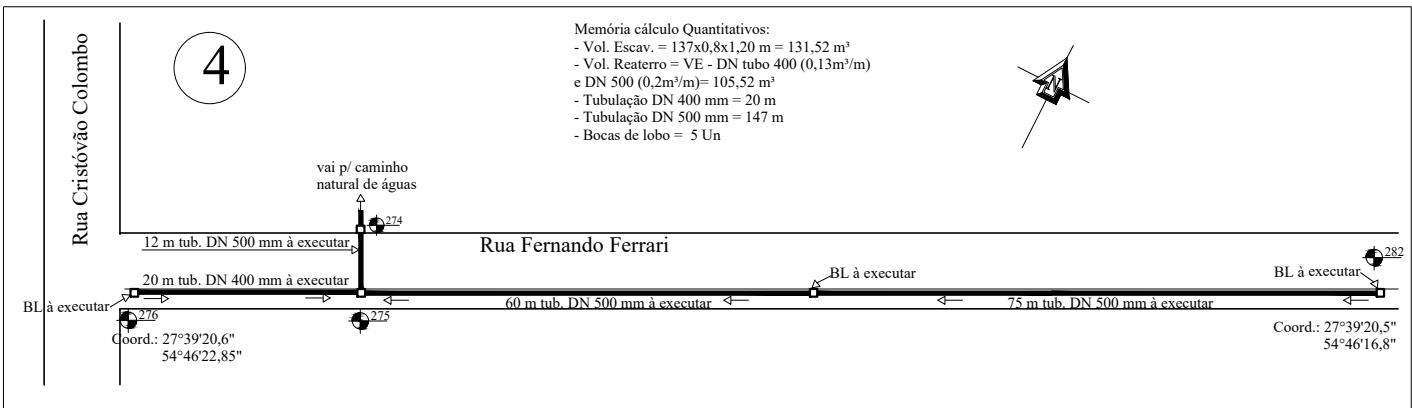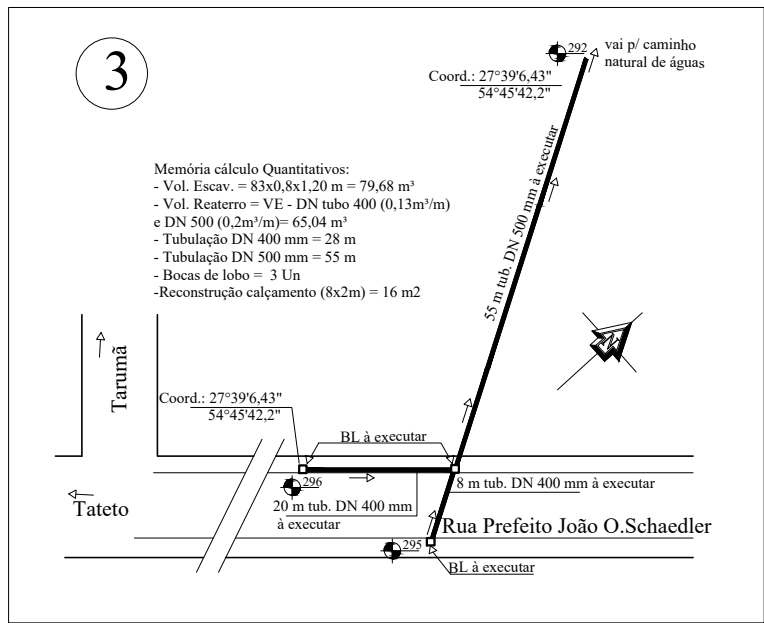

APROVADO
28 / 10 / 2025
Elton L. Cagliari
RT Pref. Alecrim/RS Mat 0383
Engº Civil CREA 102.506

PROGRAMA DRENAGEM RS/2025

Obra Micro Drenagem Pluvial
Local Diversas ruas Perímetro urbano
Alecrim - RS
Proprietário Prefeitura Municipal de Alecrim - RS

Responsável Técnico

Prefeita Municipal

Tema: PLANTA DE DRENAGEM PLUVIAL

Escala: 1/1000 Data: Outubro/2025 Revisão:

prancha
01 / 02