



VISTA SUPERIOR
Bueiros - Zona rural

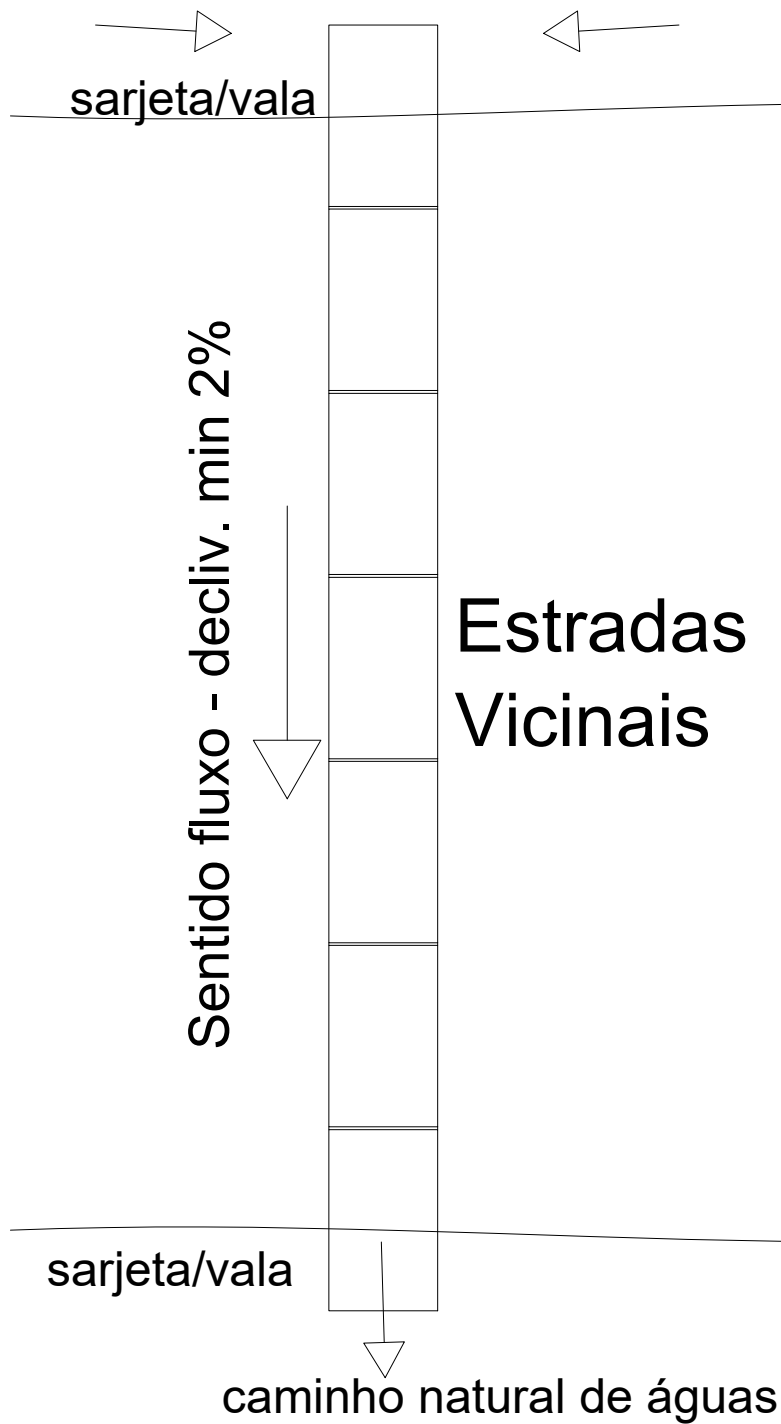


VISTA em Perfil
Bueiros - Zona rural

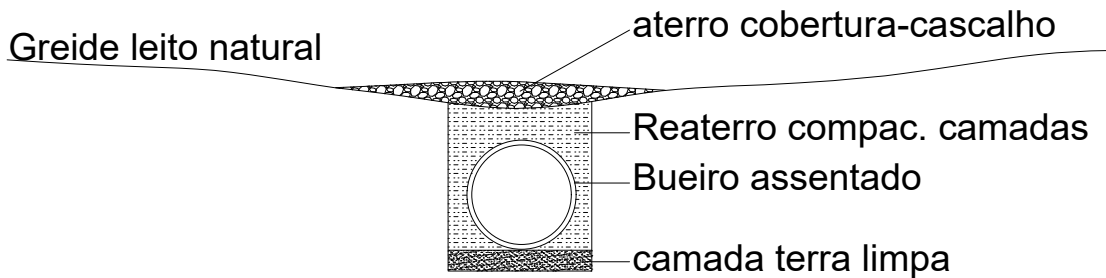


Detalhes Boca de Lobo - Zona Urbana

VISTA SUPERIOR
Sem Escala

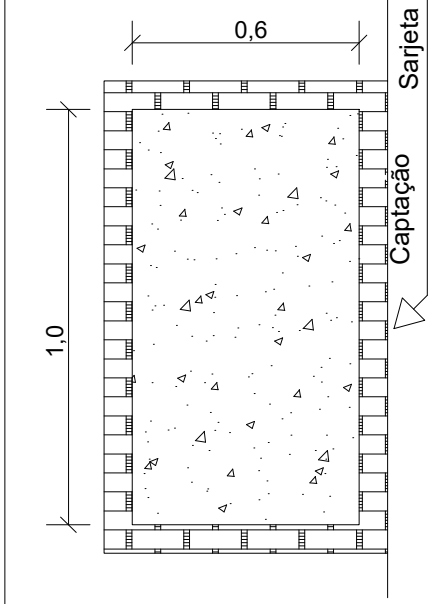

VISTA EM CORTE
Sem Escala

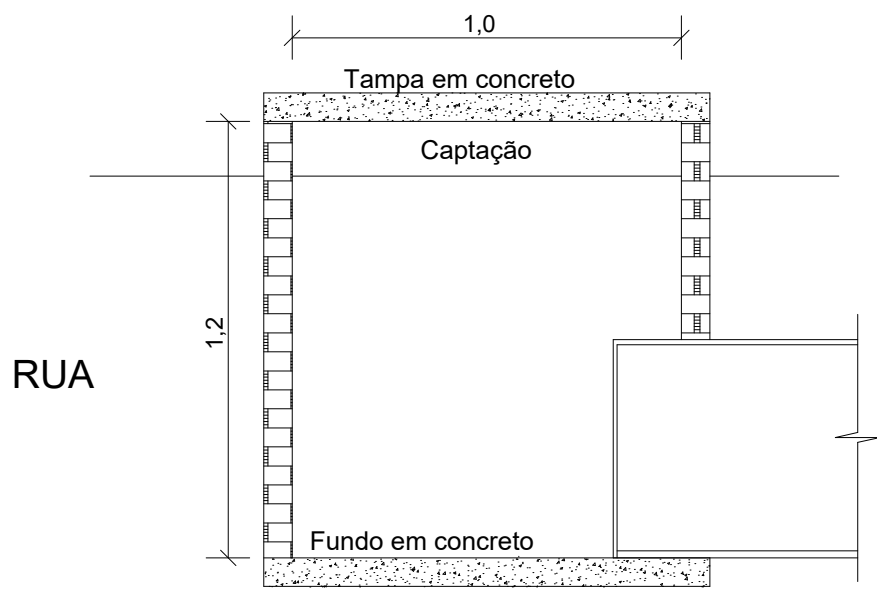

APROVADO
28 / 10 / 2025

Elton L. Cagliari
RT Pref. Alecrim/RS Mat 0383
Engº Civil CREA 102.506

PROGRAMA DRENAGEM RS/2025

Obra Micro Drenagem Pluvial
Local Perímetro urbano e Área rural
Alecrim - RS
Proprietário Prefeitura Municipal de Alecrim - RS

Responsável Técnico
Prefeita Municipal

Tema: PROJETO GEOMÉTRICO
PLANTA DE SECÇÕES E DETALHES

Escala: S/E Data: Outubro/2025 Revisão:

prancha
01 / 05