
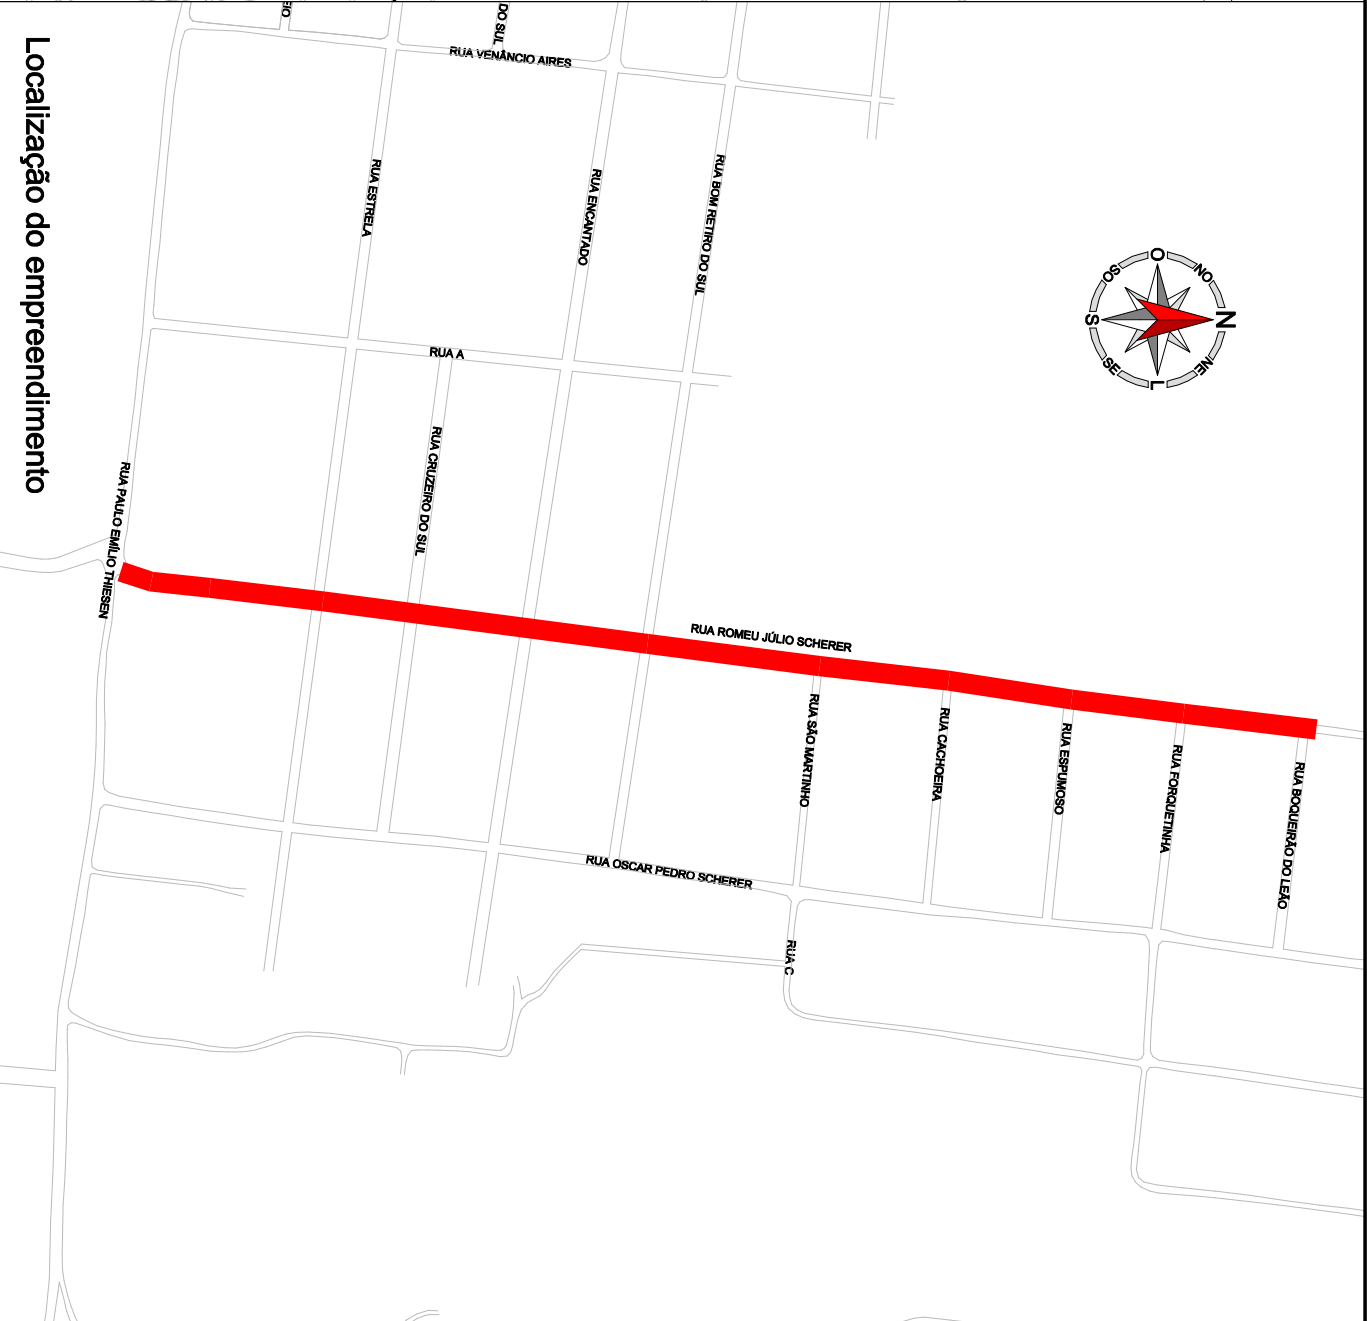


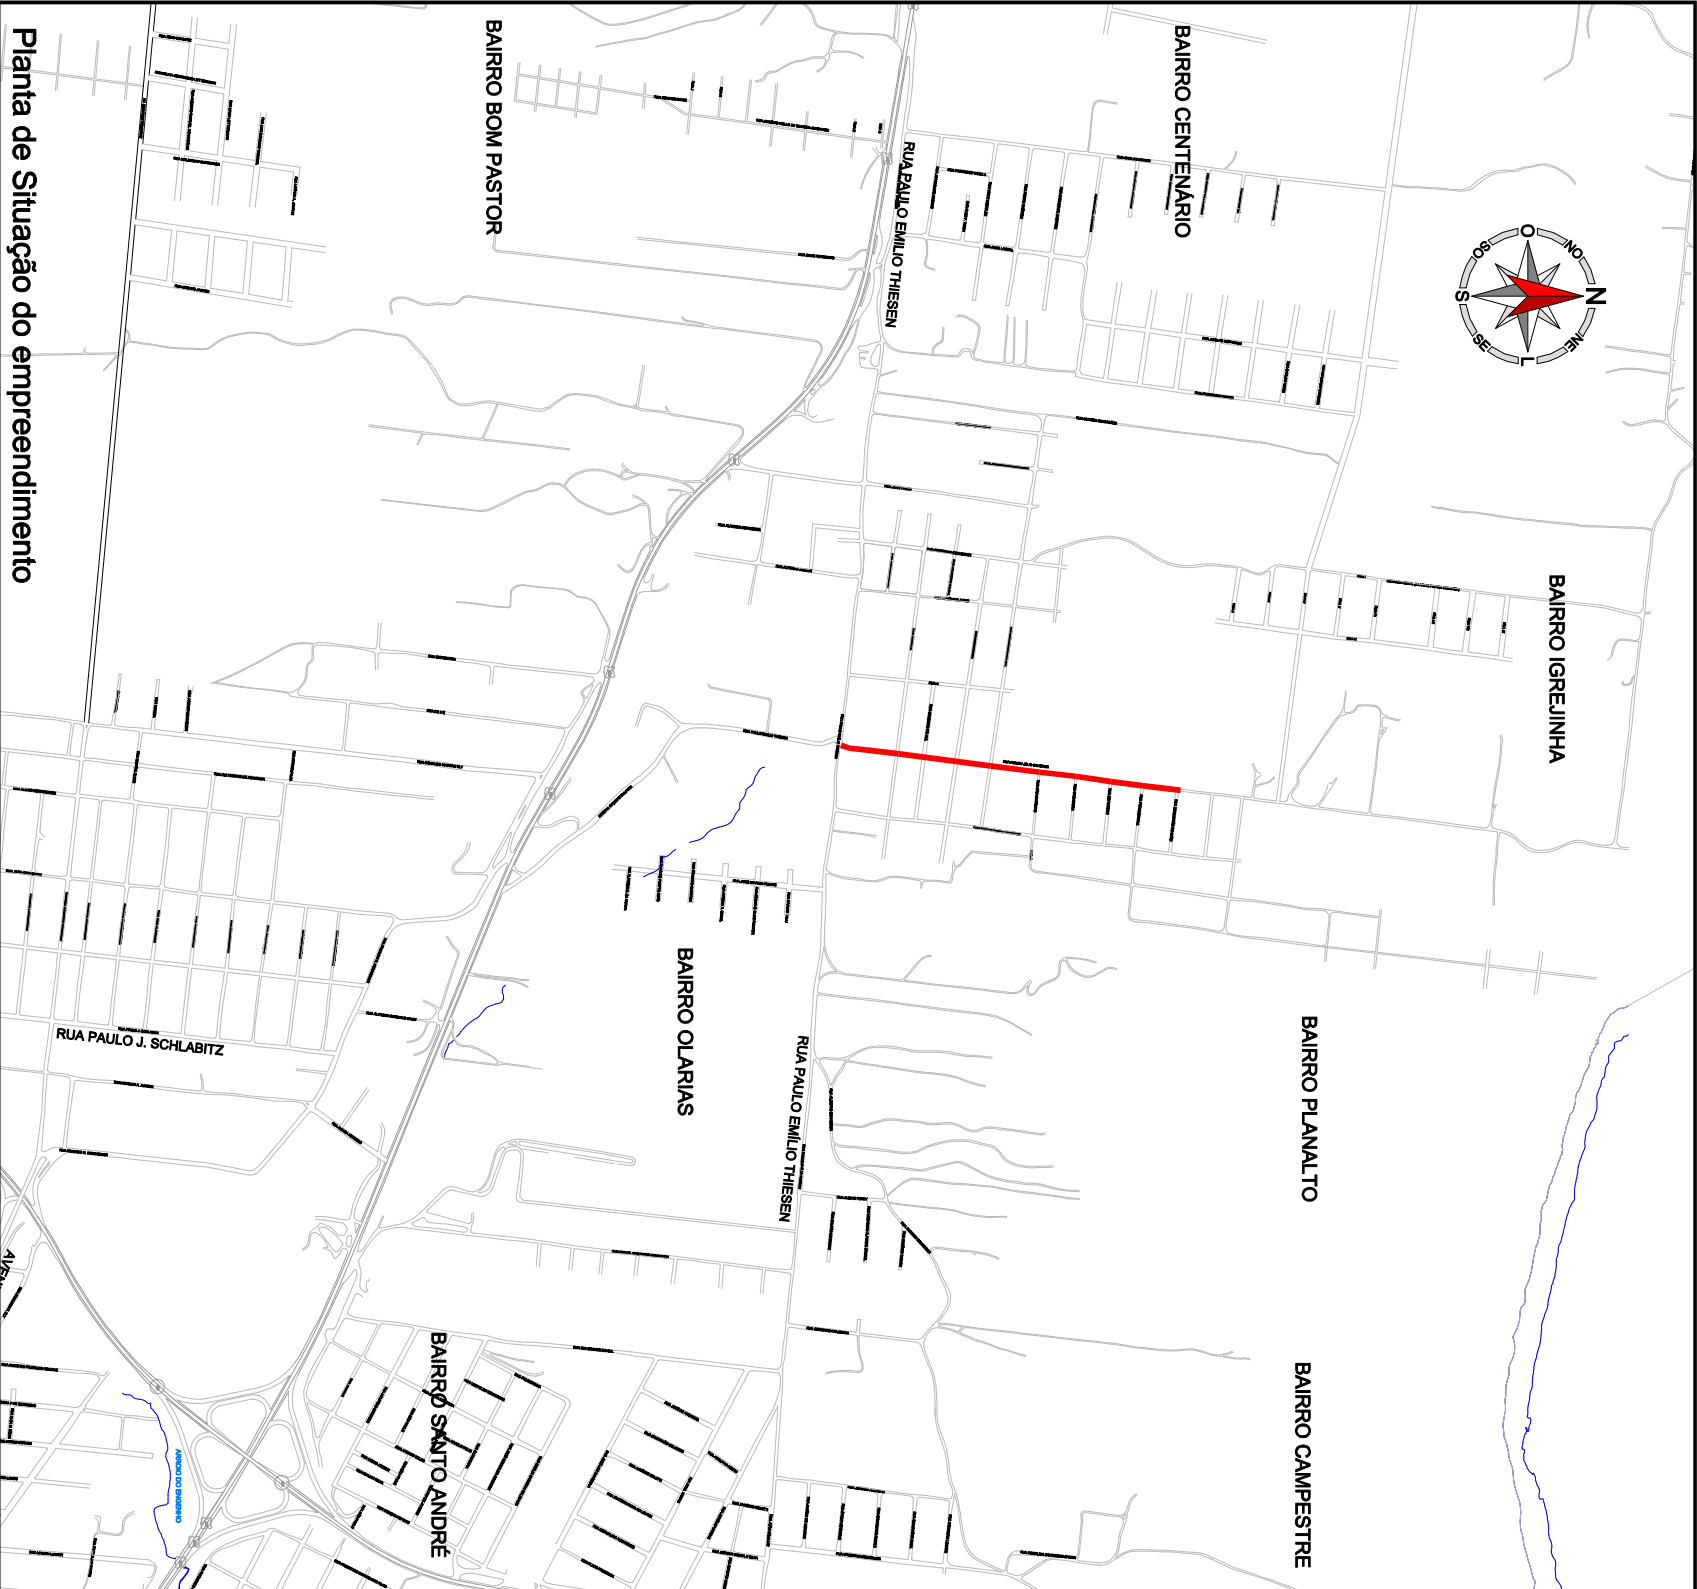


00	Emisso inicial		abr/2026	Tec. Estradas Distorio
Recurso	Status		Data	Proprietaria
				Aprov.

RUAS A SER RECAPEADAS

RUAS EXISTENTES

Planta de Situação do empreendimento

Localização do empreendimento

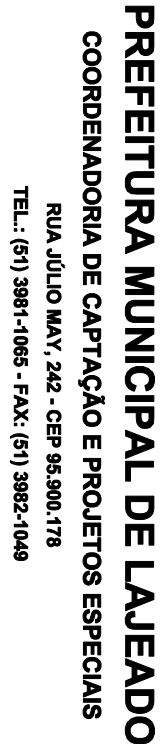

Título:

Projeto de Infraestrutura Urbana

Recapitamento Rua Romeu Júlio Scherer

RESP. TÉCNICO:

ÁREA:

EXTENSÃO: 715,30m
ÁREA TOTAL: 10.933,22m²

LOCAL:

Bairro Olarias

ASSUNTO:

Planta de Situação e Localização do empreendimento

EXPEDIENTE:

ARQUIVO:

ESCALA:



Em prancha

DATA:

jun./2026

PRANCHIA:



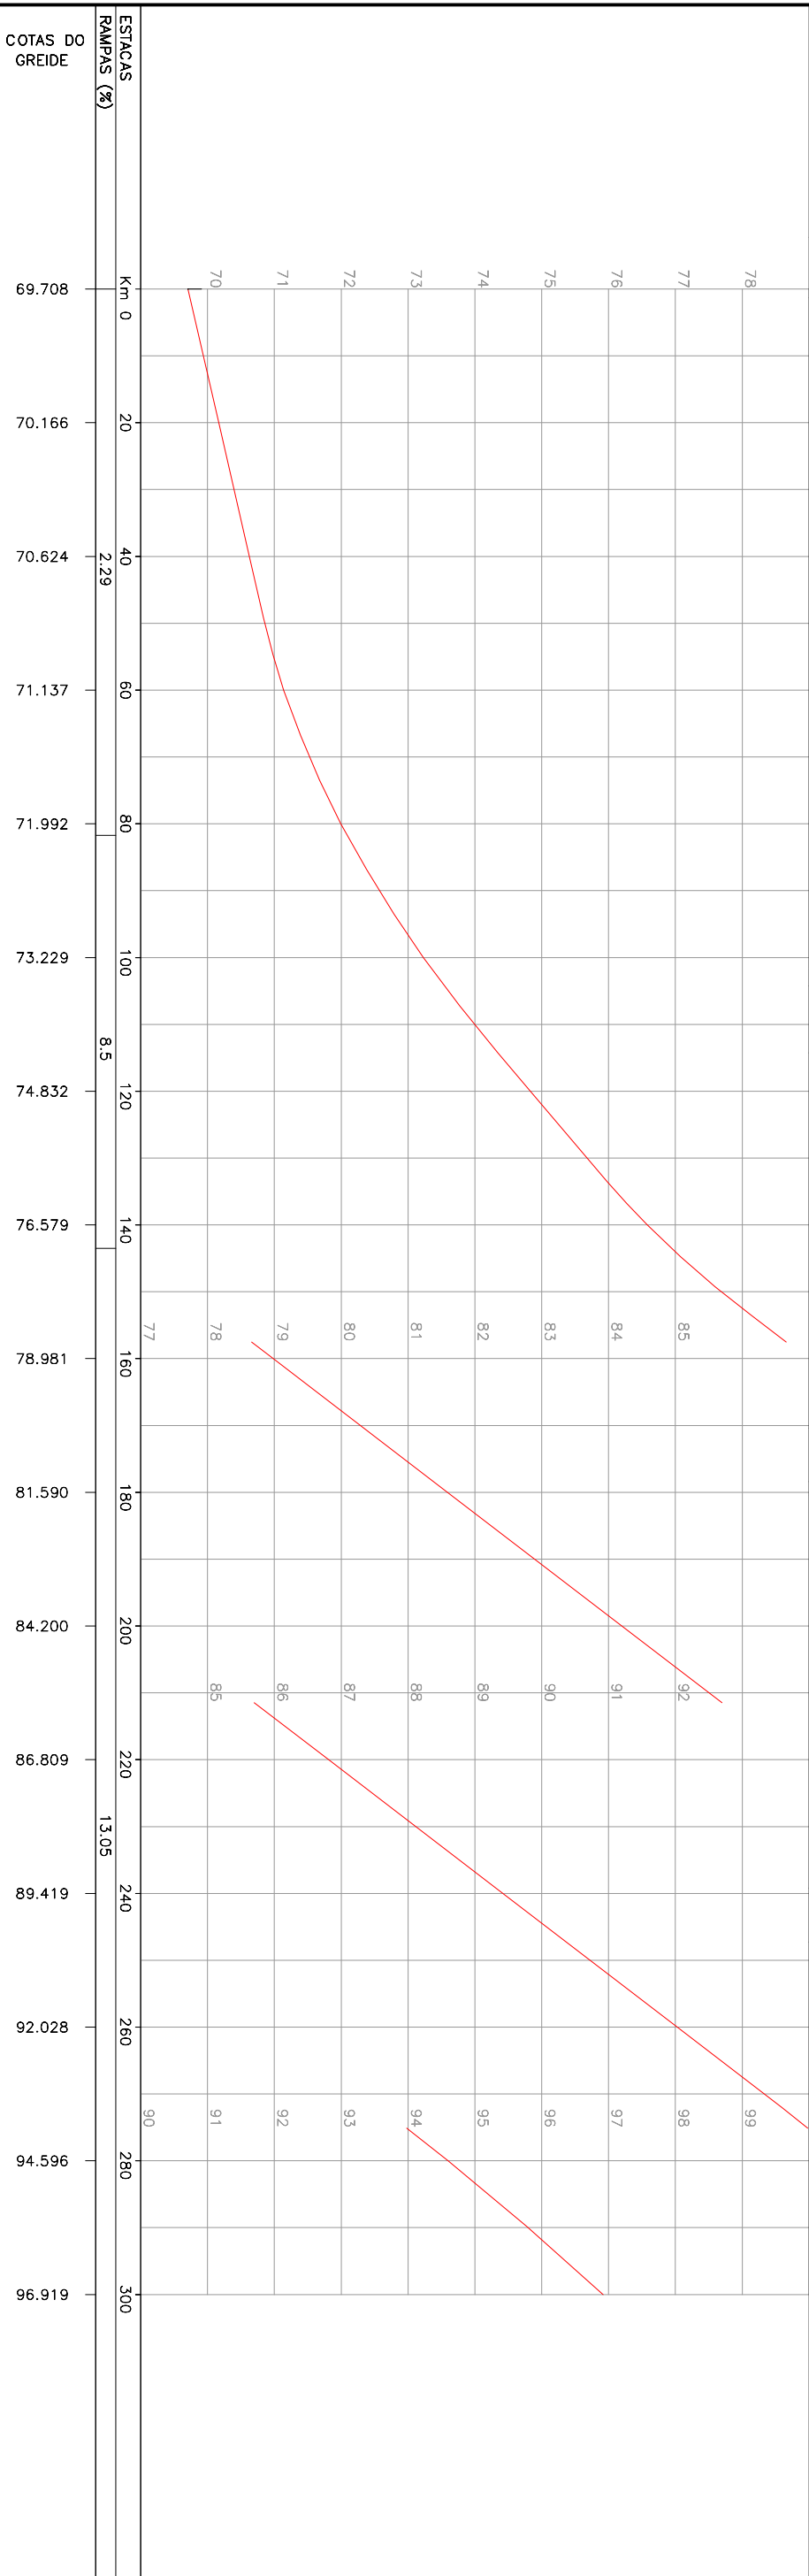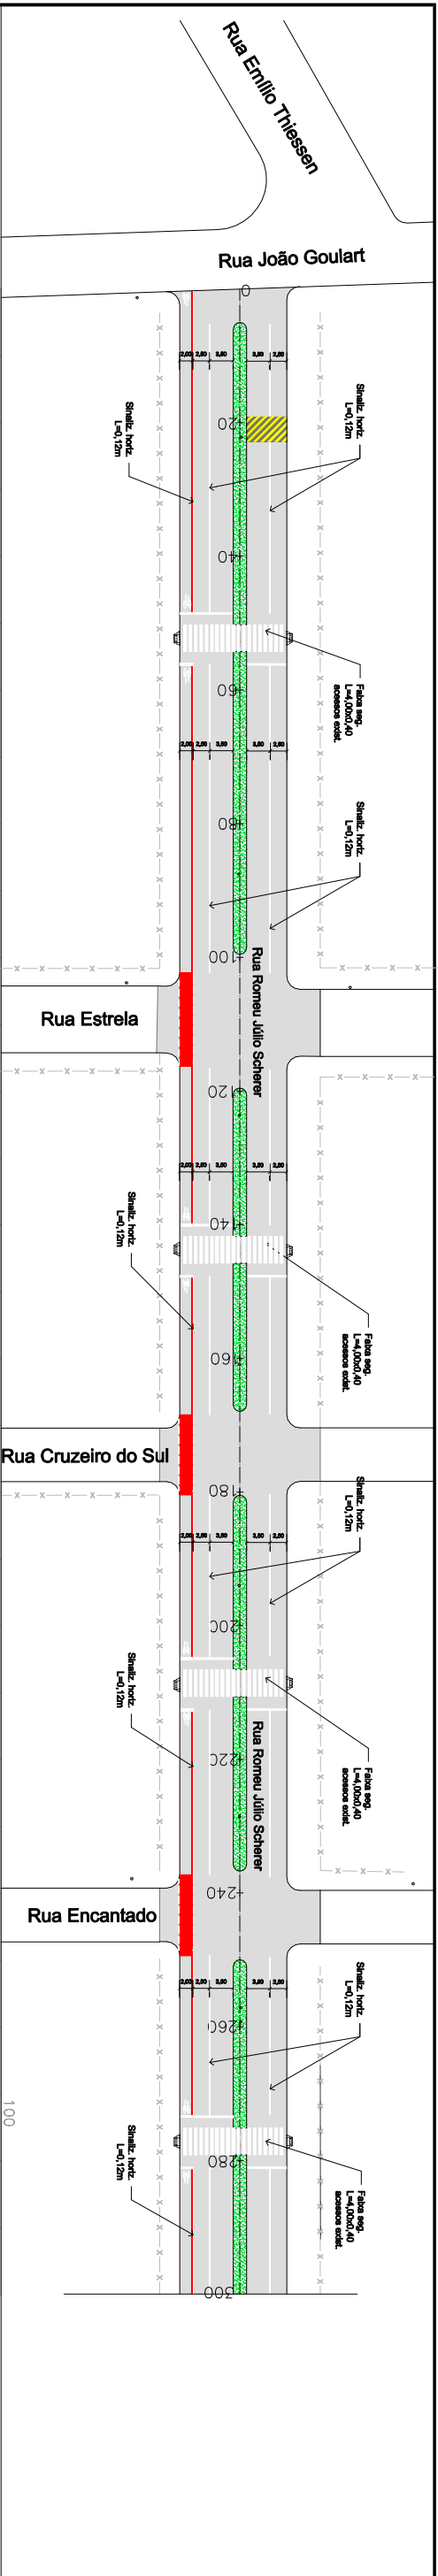

LEGENDA:

SINALIZAÇÃO NO BORDO BRANCA SIMPLES (CONTINUA)-L=12CM
SINALIZAÇÃO NO EXO AMARELA SIMPLES (CONTINUA)-L=12CM
SINALIZAÇÃO NO BORDO VERMELHA SIMPLES (CONTINUA)-L=12CM

00	Emissão inicial	Situação	dt./2026 Data	Tec. Elvira da Dórea Proprietária	Aprov.
Revisão					

ASSUNTO:

Projeto Geométrico e de Sinalização viária

EXPEDIENTE:

ARQUIVO:

ESCALA:

Em prancha

DATA:

jun./2026

PRANCHIA:

02

Título:



PREFEITURA MUNICIPAL DE LAJEADO
COORDENADORIA DE CAPTAÇÃO E PROJETOS ESPECIAIS

RUA JÚLIO MAY, 242 - CEP 95.900.178
TEL.: (51) 3981-1065 - FAX: (51) 3982-1049



**RESP. TÉCNICO:**

ÁREA:


EXTENSÃO: 715,30m
ÁREA TOTAL: 10.933,22m²

LOCAL:

Bairro Olarias

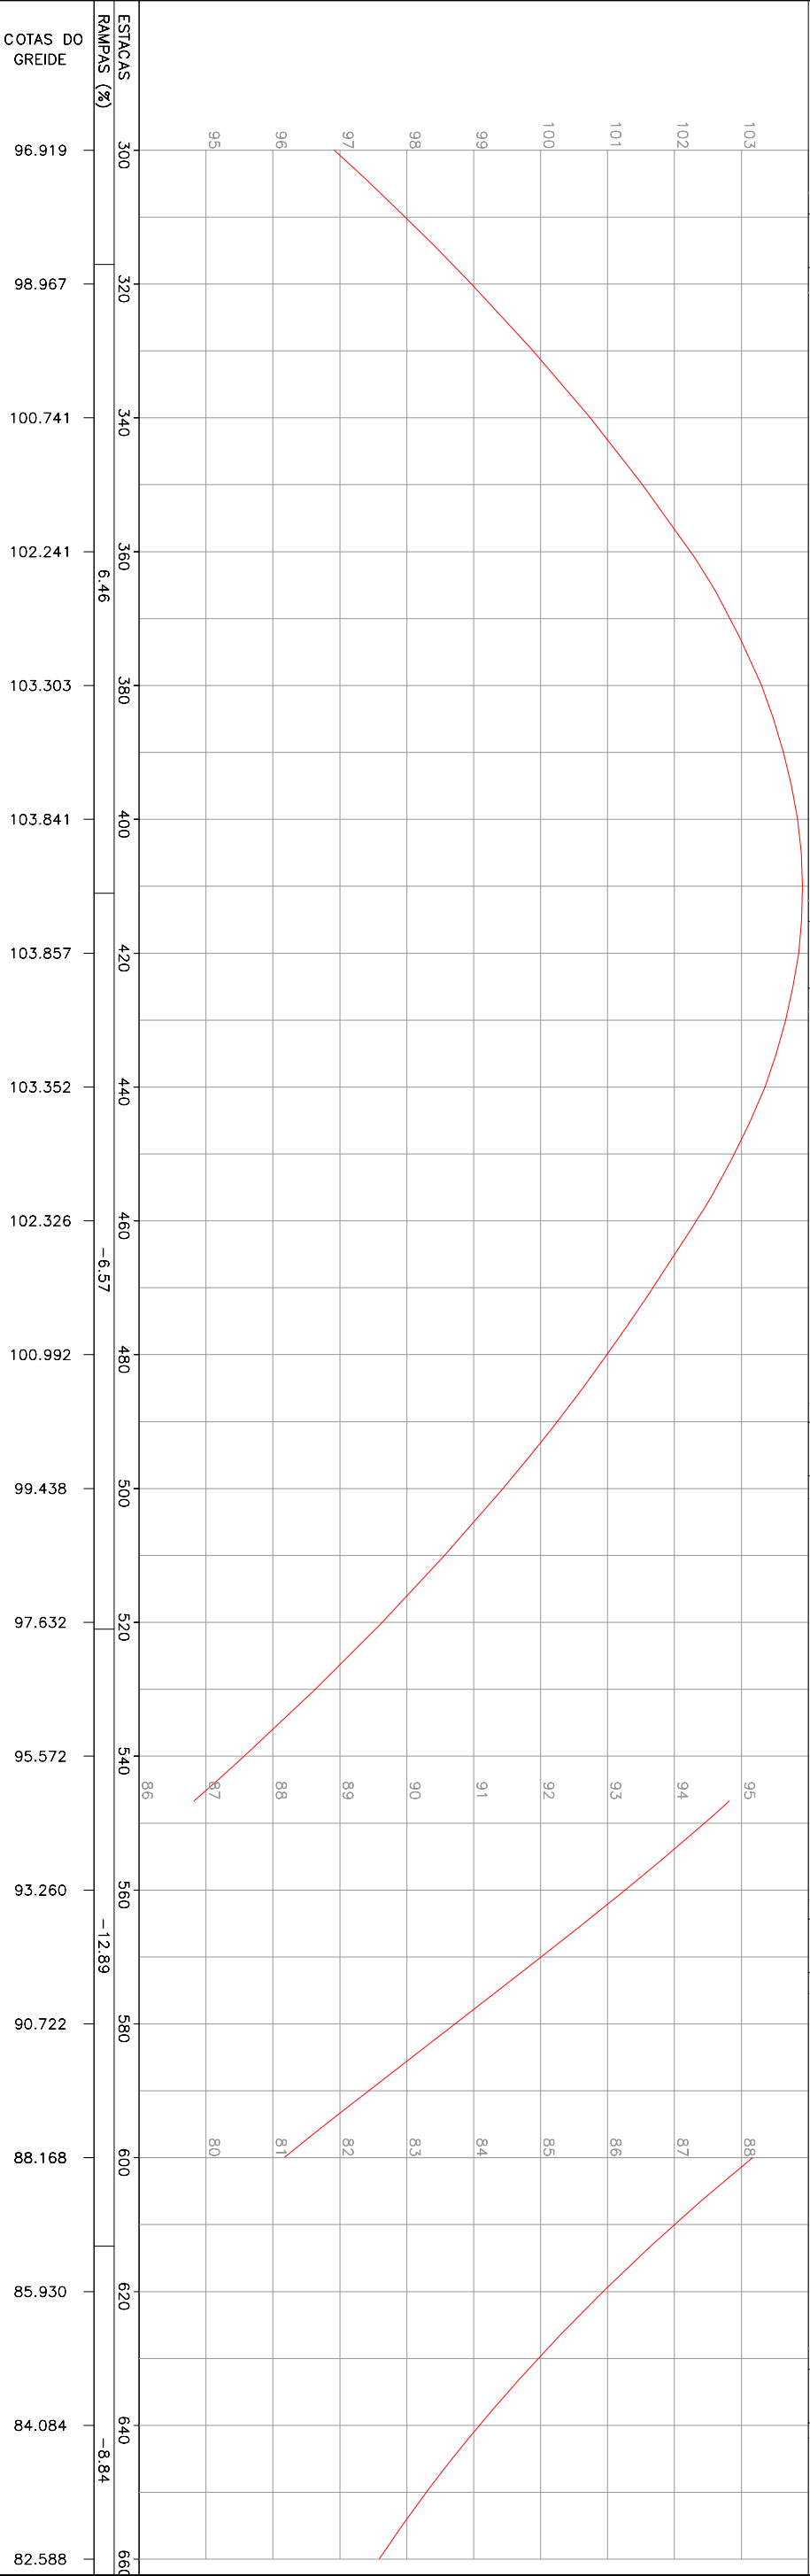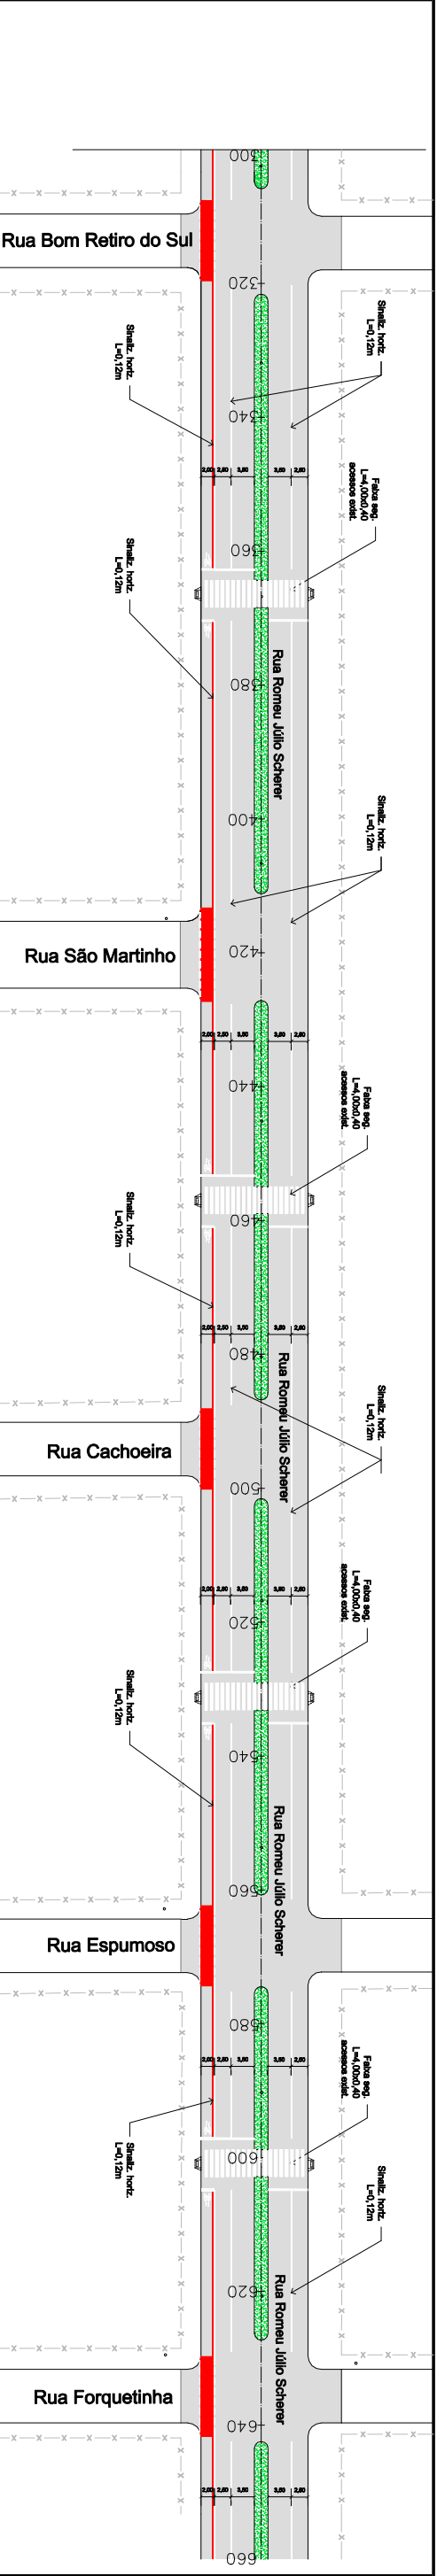

LEGENDA:

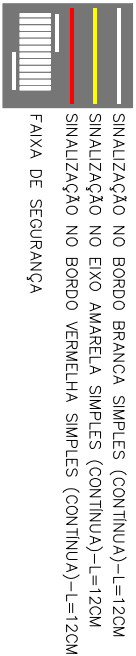

00	Emissão Inicial	Status		
Revisão				

PREFEITURA MUNICIPAL DE LAJEADO

COORDENADORIA DE CAPTAÇÃO E PROJETOS ESPECIAIS

RUA JÚLIO MAY, 242 - CEP 95.900.178

TEL.: (51) 3981-1065 - FAX: (51) 3982-1049

TÍTULO:

Projeto de Infraestrutura Urbana

Recapçamento Rua Romeu Júlio Scherer

RESP. TÉCNICO:

AREA:

EXTENSÃO: 715,30m

ÁREA TOTAL: 10.933,22m²

LOCAL:

Bairro Olarias

ASSUNTO:

Projeto Geométrico e de Sinalização viária

EXPEDIENTE:

ARQUIVO:

epe_infra_r00_04/26

ESCALA:



Em prancha

DATA:

Jun./2026




PRANCHA:

03

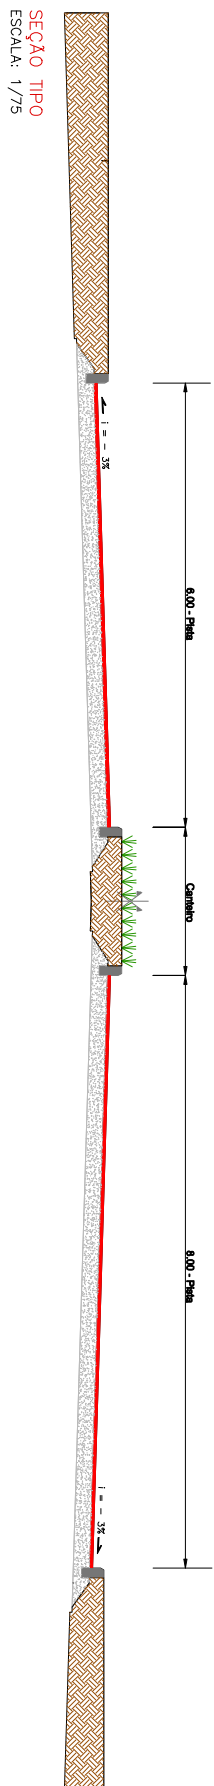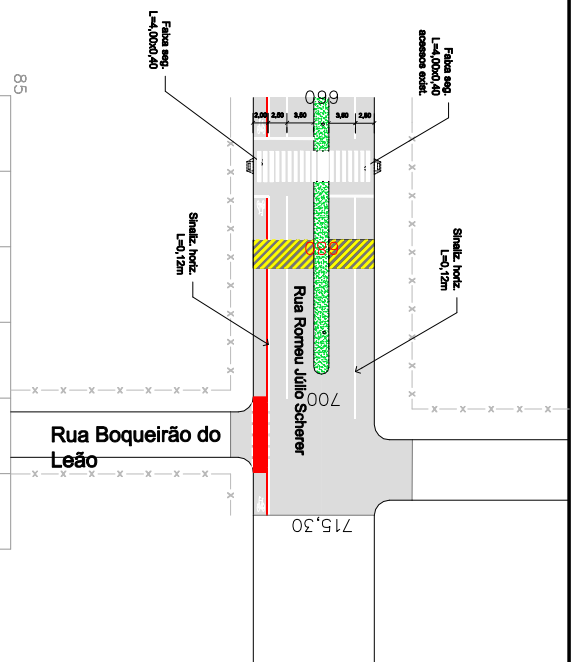

SEÇÃO TIPO
ESCALA: 1/75

DETALHE PARA PAVIMENTAÇÃO SEM ESCALA

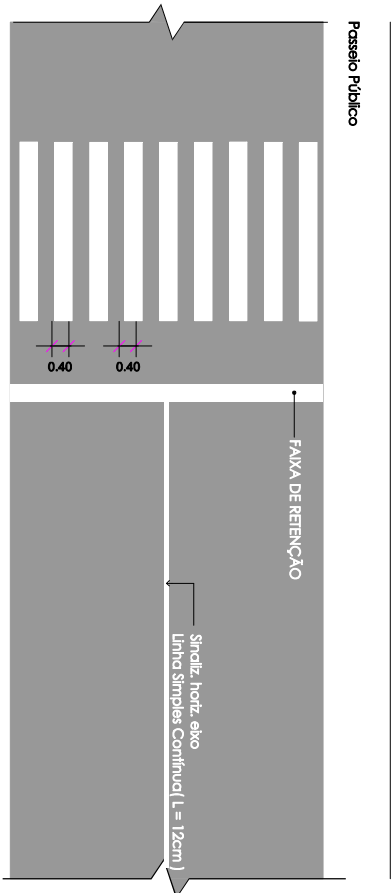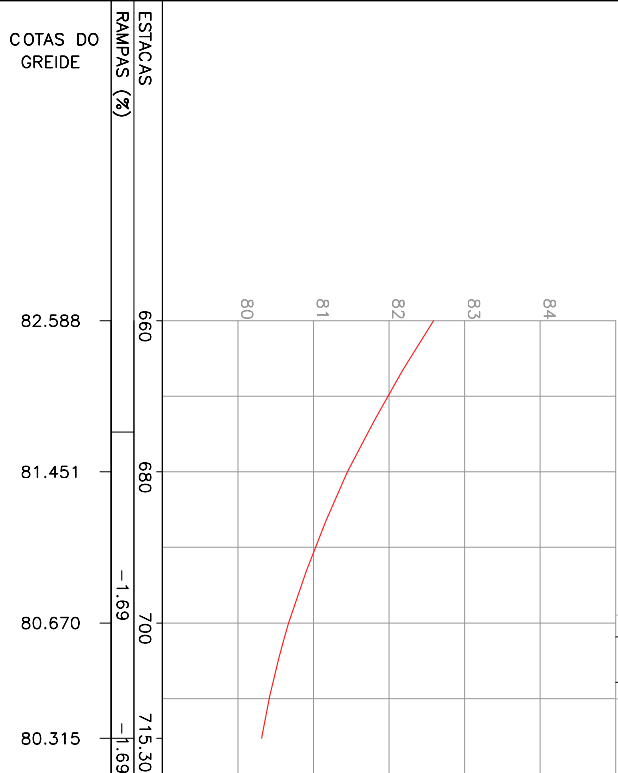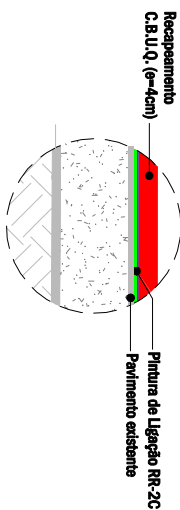

LEGENDA:




SINALIZAÇÃO NO BORDO BRANCA SIMPLES (CONTINUA)-L=12CM
SINALIZAÇÃO NO EIXO AMARELA SIMPLES (CONTINUA)-L=12CM
SINALIZAÇÃO NO BORDO VERMELHA SIMPLES (CONTINUA)-L=12CM

Revista	Situação	Data	Rec. Elaborada	Rec. Elaborada
			Projeto	Aprov.
00	Emissão inicial	abr/2026	Rec. Elaborada	Rec. Elaborada



PREFEITURA MUNICIPAL DE LAJEADO
COORDENADORIA DE CAPTAÇÃO E PROJETOS ESPECIAIS
RUA JÚLIO MAY, 242 - CEP 95.900.178
TEL.: (51) 3981-1065 - FAX: (51) 3982-1049

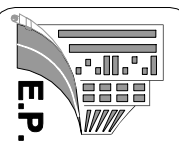

Título:

Projeto de Infraestrutura Urbana

Recapitamento Rua Romeu Júlio Scherer

RESP. TÉCNICO:

AREA:
EXTENSÃO: 715,30m
AREA TOTAL: 10.933,22m²

LOCAL:

Bairro Olarias

ASSUNTO:

Projeto Geométrico e de Sinalização viária

EXPEDIENTE:

ARQUIVO:

ESCALA:

Em prancha

DATA:

jun./2026

PRANCHIA:

04