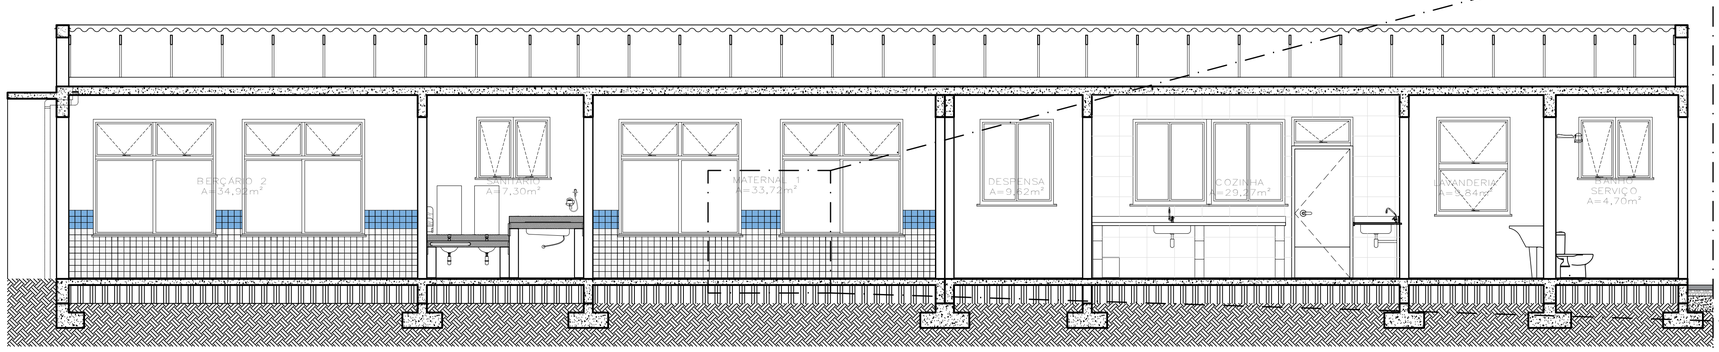

CORTE AA
esc 1:50

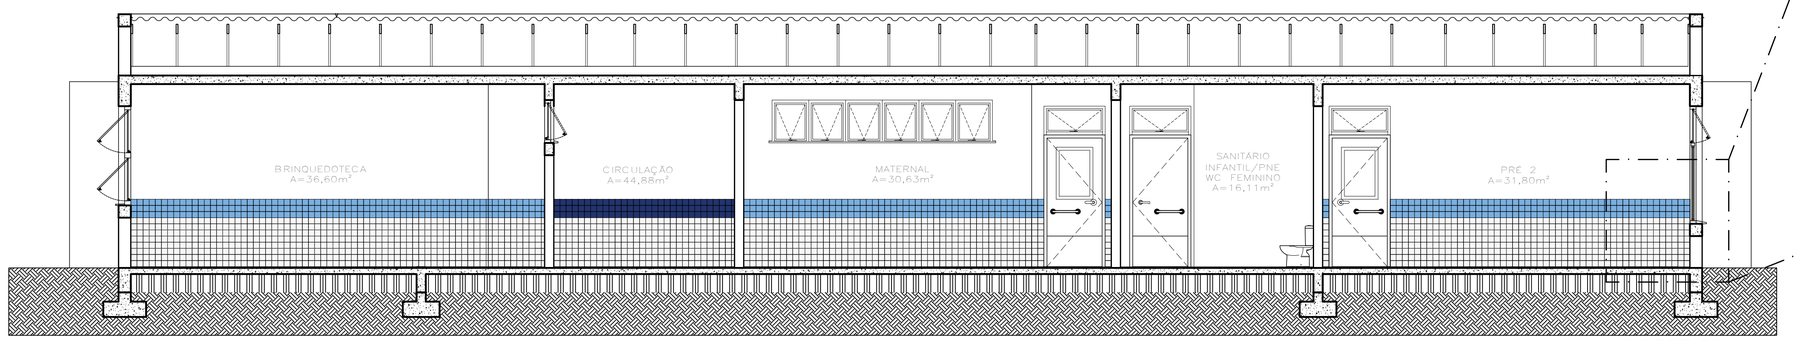

CORTE BB
esc 1:50

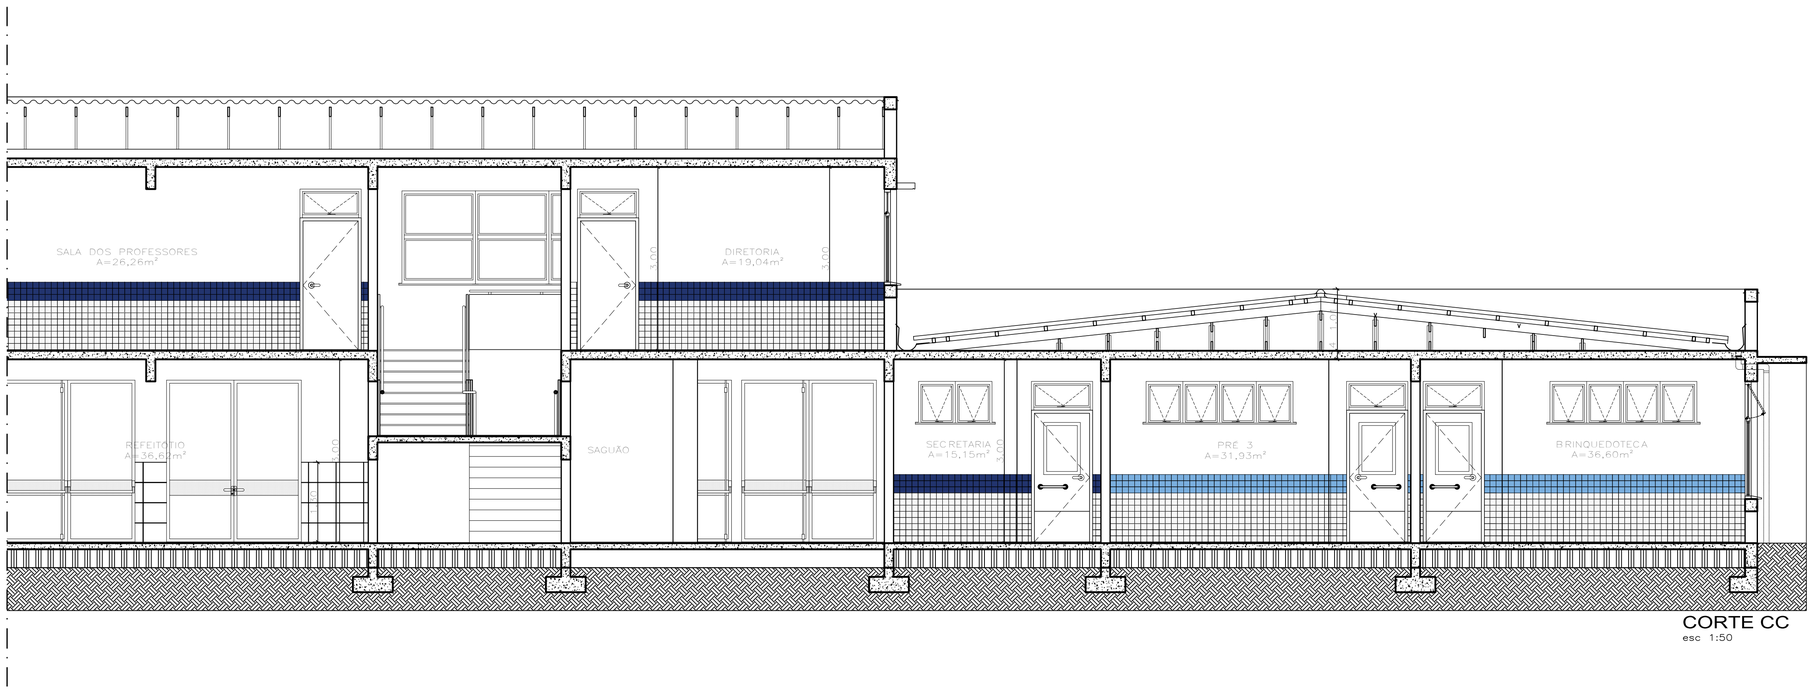

CORTE CC
esc 1:50

THAYSE DE MORAES CERNICCHIARO
ENGENHEIRA CIVIL

ANA CAROLINA M. SANTOS
ARQUITETA E URBANISMO

HENRIQUE RODRIGUES DIAS
AUX. ENGENHARIA CIVIL

ESTADO DO RIO GRANDE DO SUL
PREFEITURA MUNICIPAL DE IMBÉ
AVENIDA PARAGUASSU, 2070 – CENTRO – IMBÉ – RS
FONE: 51.3627.8515 – CEP: 95.625–000

E.M.E.I. TIA MARICA
REFORMA E PINTURA INTERNA E EXTERNA

ADMINISTRAÇÃO
2025/2028

SECRETARIA MUNICIPAL DE EDUCAÇÃO

smed@imbe.rs.gov.br

ENDEREÇO:
BAIRRO ALBATROZ – IMBÉ – RS
TRAVESSA 3, ESQUINA COM A RUA Q.

DESENHO: THAYSE

ESCALA: INDICADA

DATA: JUNHO 2026

ÁREA: 973,75m²

ANA CAROLINA MOREIRA SANTOS
ARQUITETO E URBANISTA
CAU–RS A1715046

THAYSE DE MORAES CERNICCHIARO
ENGENHEIRA CIVIL
CREA–RS 250406

RUTH JOSIELLI MONTEIRO RUSCHEL
SECRETÁRIA MUNICIPAL DE EDUCAÇÃO

PROJETO:
A R Q U I T E T Ô N I C O
CORTES – PINTURA E REVESTIMENTO INTERNO

PRANCHA: 02/03

Para conferir a autenticidade do doc. acesse o end. https://rjrp.inbe.rs.gov.br/rjrp/acessoexterno/programaAcessoExterno.faces?codigo=61027/0 e informe a chaveela SRF.YPMJA.SGCA.XUPV

Documento assinado eletronicamente por **ANA CAROLINA MOREIRA SANTOS, Arquiteto(a),** em 03/07/2026, 08:54:06
Documento assinado eletronicamente por **THAYSE DE MORAES CERNICCHIARO, Engenheiro(a) Civil,** em 03/07/2026, 08:50:54