




FACHADA PRINCIPAL - RUA TRAVESSA 3
esc. 1:50

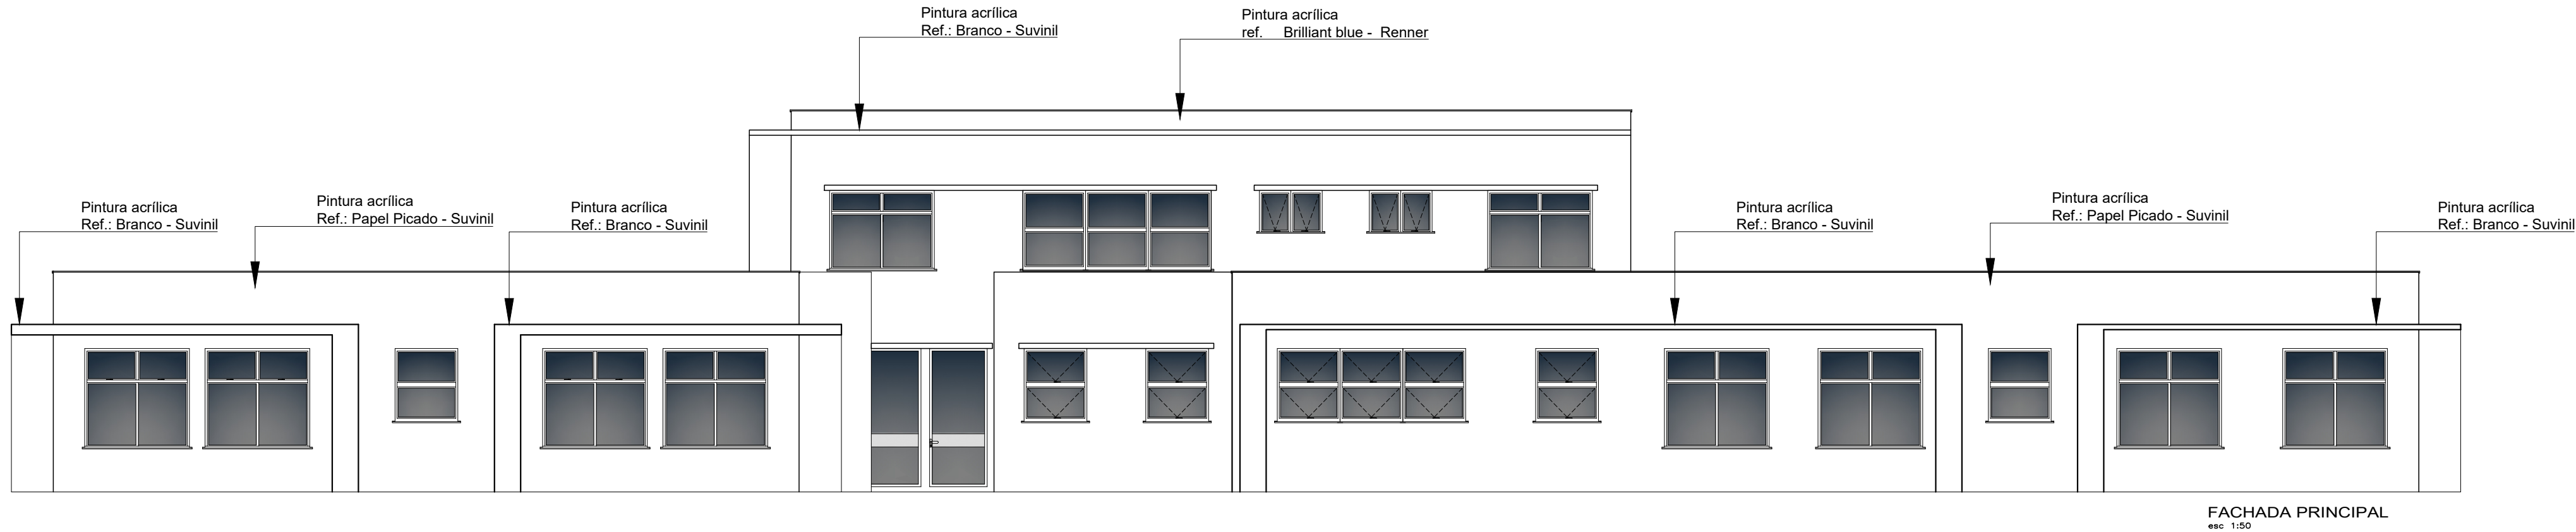

FACHADA PRINCIPAL
esc. 1:50

THAYSE DE MORAES CERNICCHIARO ENGENHEIRA CIVIL	ANA CAROLINA M. SANTOS ARQUITETA E URBANISTA	HENRIQUE RODRIGUES DIAS ARQ. ENGENHEIRO CIVIL
---	---	--



FACHADA PRINCIPAL – RUA TRAVESSA 3




FACHADA LATERAL – RUA HUGUINHO



FACHADA LATERAL – RUA LUIZINHO

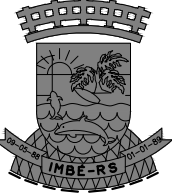

 ESTADO DO RIO GRANDE DO SUL PREFEITURA MUNICIPAL DE IMBÉ AVENIDA PARAGUASSU, 2070 – CENTRO – IMBÉ – RS FONE: 51.3627.8515 – CEP: 95.625-000	E.M.E.I. TIA MARICA REFORMA E PINTURA INTERNA E EXTERNA		
	ENDEREÇO: BAIRRO ALBATROZ – IMBÉ – RS TRAVESSA 3, ESQUINA COM A RUA Q.	DESENHO: THAYSE	ESCALA: INDICADA
	SECRETARIA MUNICIPAL DE EDUCAÇÃO smed@imb.rs.gov.br	ANA CAROLINA MOREIRA SANTOS ARQUITETA E URBANISTA CAU-RS 4775046 THAYSE DE MORAES CERNICCHIARO ENGENHEIRA CIVIL CREA-RS 250406	DATA: JUNHO 2026 ÁREA: 973,75m²
	 PROJETO: ARQUITETÔNICO FACHADAS – PINTURA EXTERNA	RUTH JOSIELLI MONTEIRO RUSCHEL SECRETARIA MUNICIPAL DE EDUCAÇÃO	REVISÃO: 03/03