


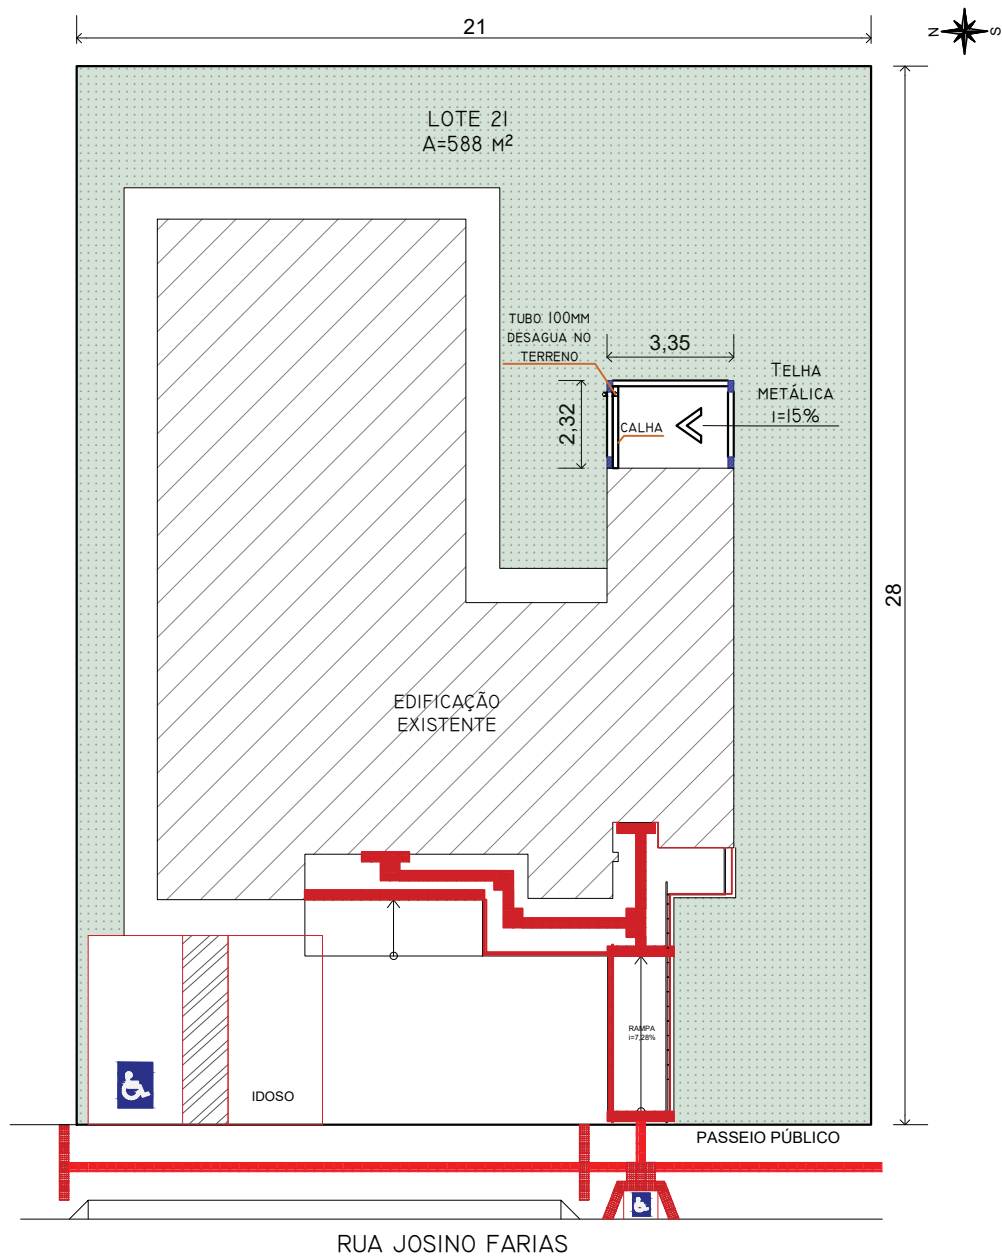

PLANTA DE LOCALIZAÇÃO
ESCALA 1:200

PROJETO: RUA JOSINO FARIAS 1442, POSTO PSF I	PRANCHA: PLANTA DE LOCALIZAÇÃO	 BUTZKE CONSTRUÇÕES E ENGENHARIA (55) 99914-2323
PROPRIETÁRIO: PREFEITURA MUNICIPAL DE INDEPENDÊNCIA CNPJ: 87.612.826/0001-90	RESPONSÁVEL TÉCNICO: LUANA EMANUELLE BUTZKE ENGENHEIRA CIVIL - CREA RS236340	
LOCAL: INDEPENDÊNCIA/RS	ESCALA: INDICADA	
DATA: DEZEMBRO/2025	PRANCHA 02/08	