



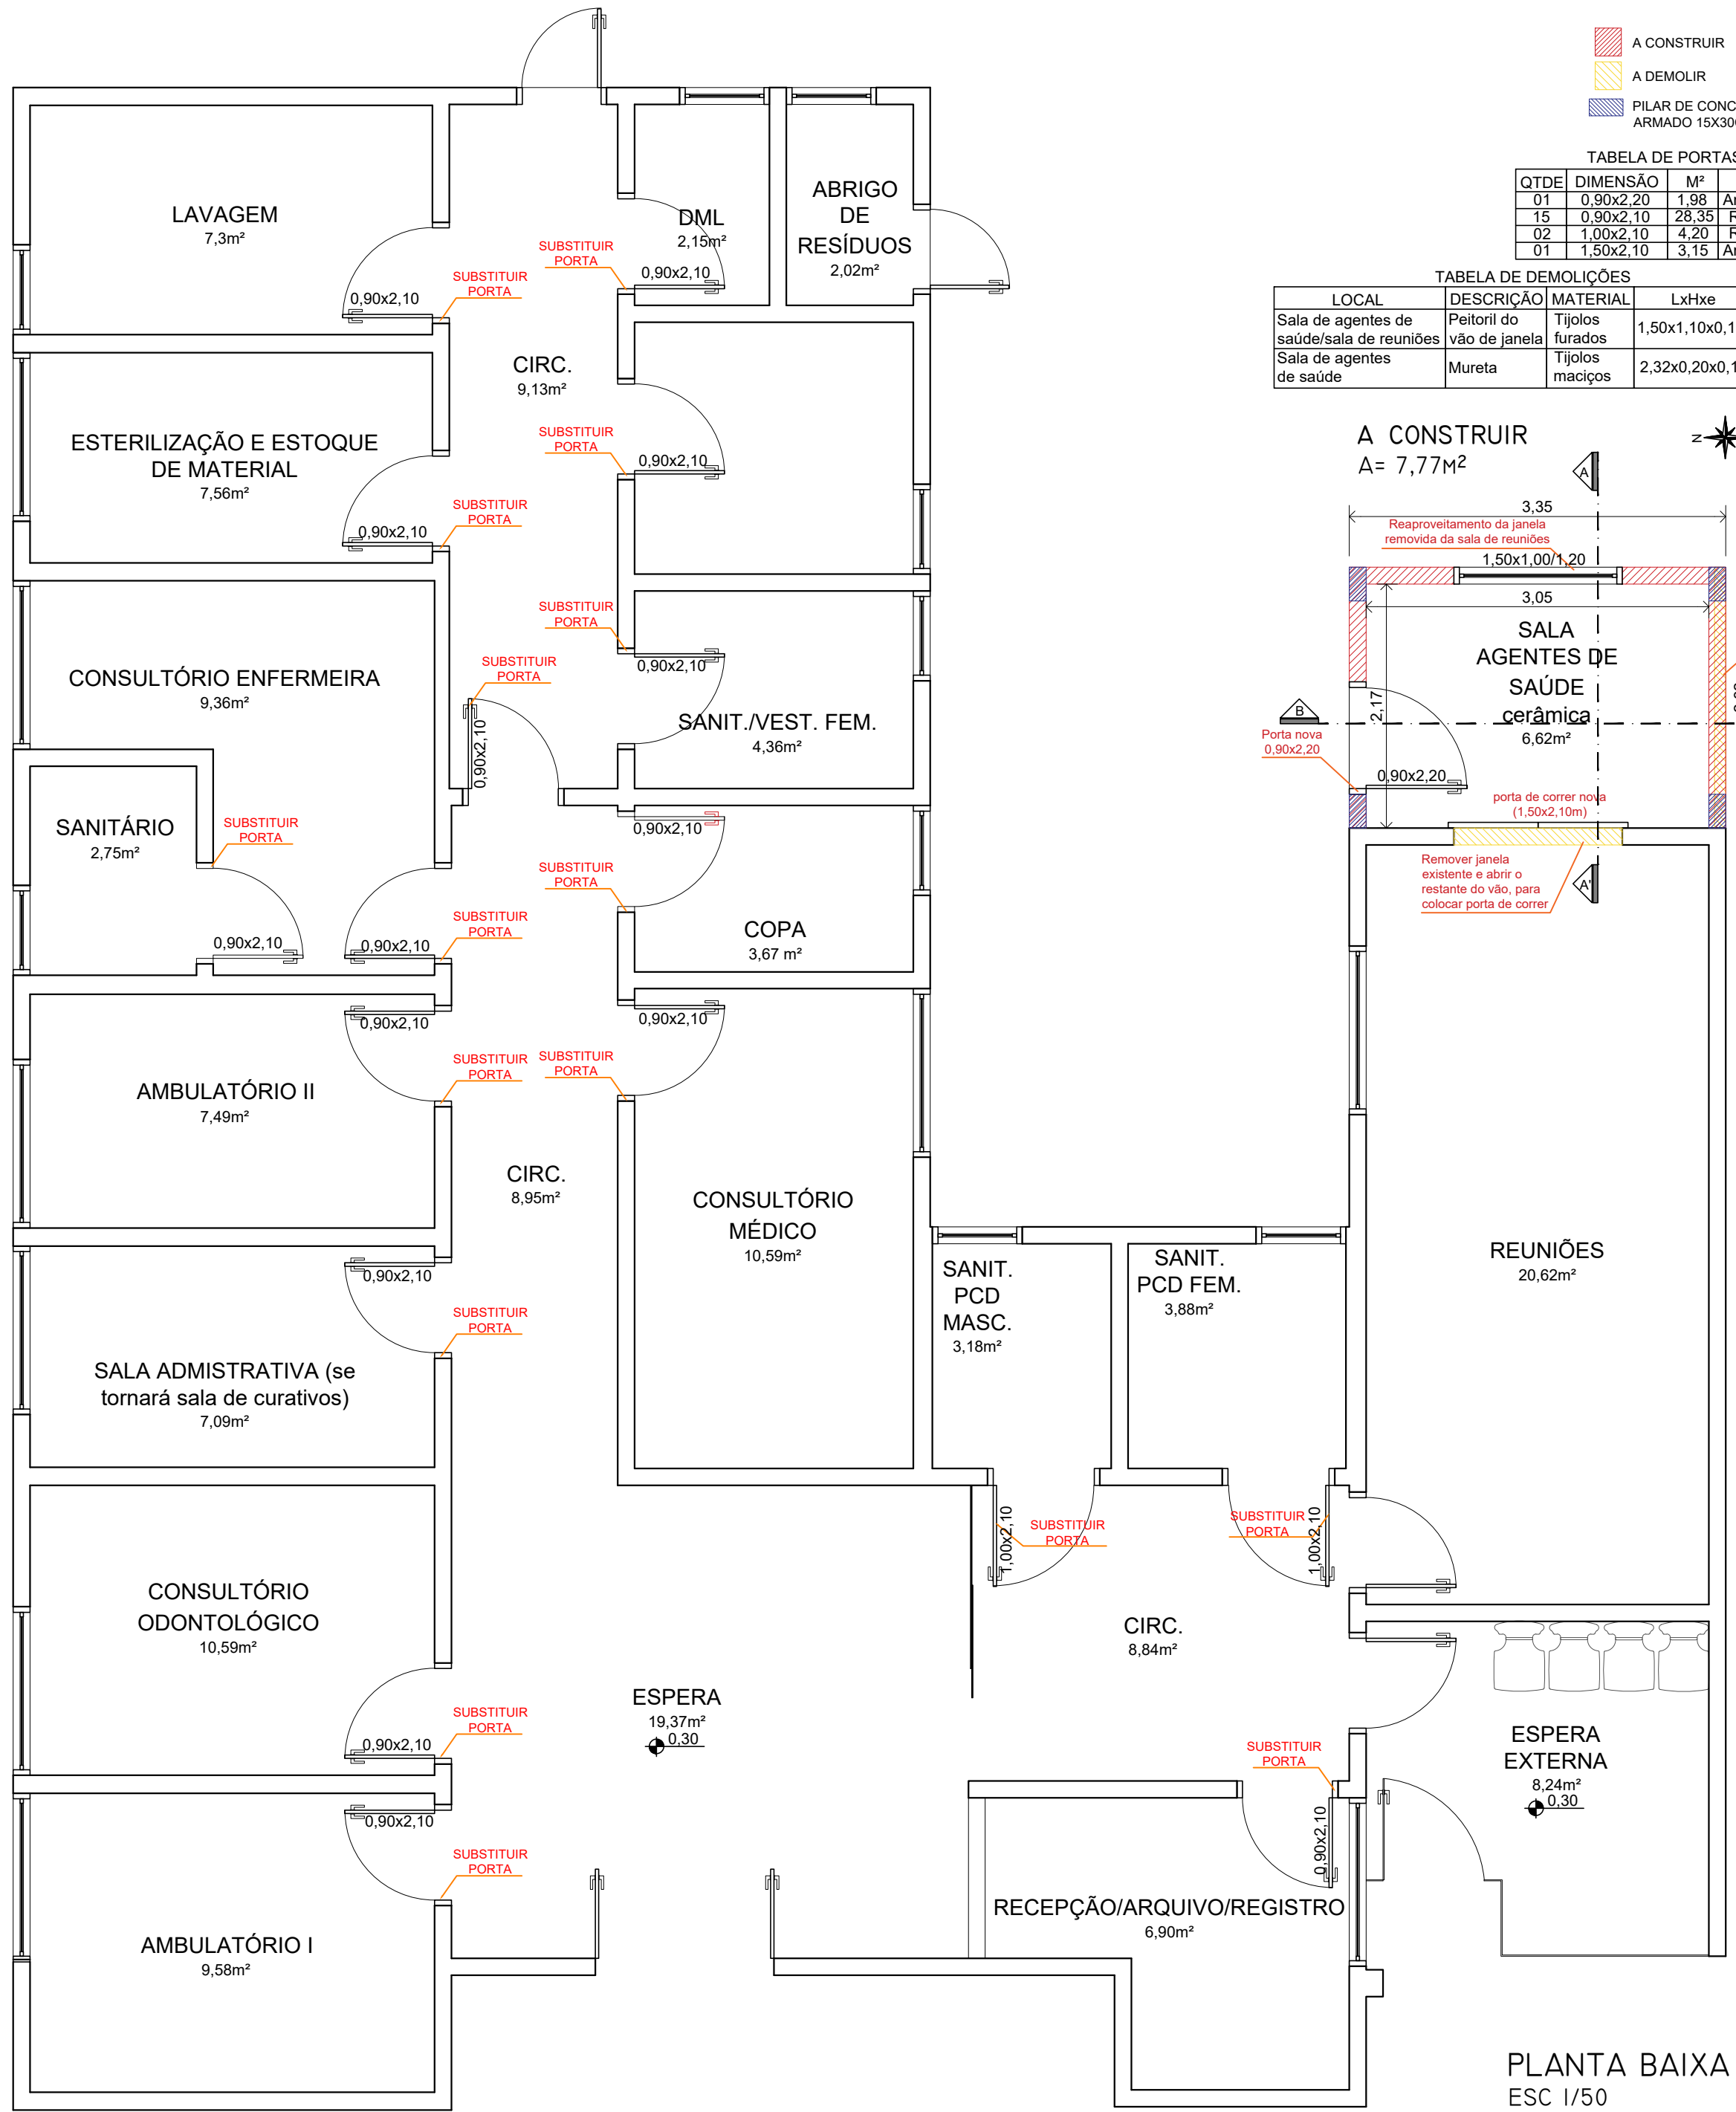

- A CONSTRUIR
- A DEMOLIR
- PILAR DE CONCRETO ARMADO 15X30CM

TABELA DE PORTAS			
QTDE	DIMENSÃO	M²	LOCAL
01	0,90x2,20	1,98	Ampliação
15	0,90x2,10	28,35	Reforma
02	1,00x2,10	4,20	Reforma
01	1,50x2,10	3,15	Ampliação

TABELA DE DEMOLIÇÕES				
LOCAL	DESCRIÇÃO	MATERIAL	LxHxe	V=M³
Sala de agentes de saúde/sala de reuniões	Peitoril do vão de janela	Tijolos furados	1,50x1,10x0,15	0,25
Sala de agentes de saúde	Mureta	Tijolos maciços	2,32x0,20x0,10	0,05

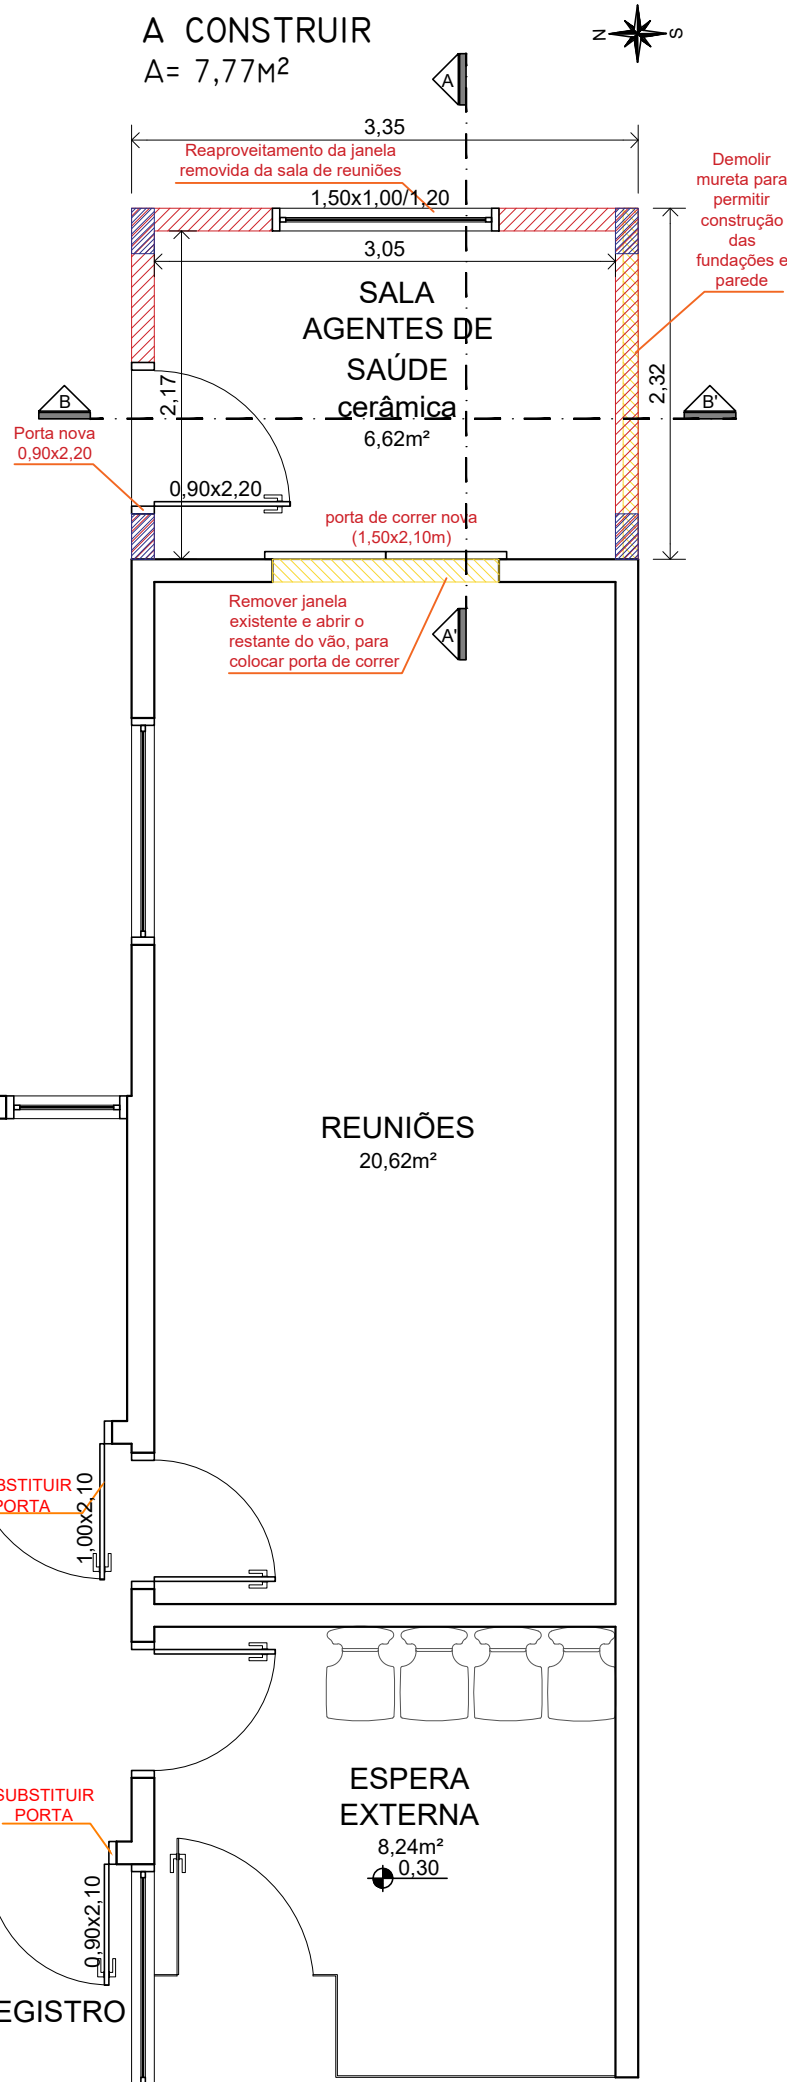

PLANTA BAIXA
ESC 1/50

PROJETO: RUA JOSINO FARIAS 1442, POSTO PSF I	PRANCHA: PLANTA BAIXA	 BUTZKE CONSTRUÇÕES E ENGENHARIA (55) 99914-2323	
PROPRIETÁRIO: PREFEITURA MUNICIPAL DE INDEPENDÊNCIA CNPJ: 87.612.826/0001-90	RESPONSÁVEL TÉCNICO: LUANA EMANUELLE BUTZKE ENGENHEIRA CIVIL - CREA RS236340		
LOCAL: INDEPENDÊNCIA/RS	ESCALA: INDICADA	DATA: DEZEMBRO/2025	PRANCHA 03/08