


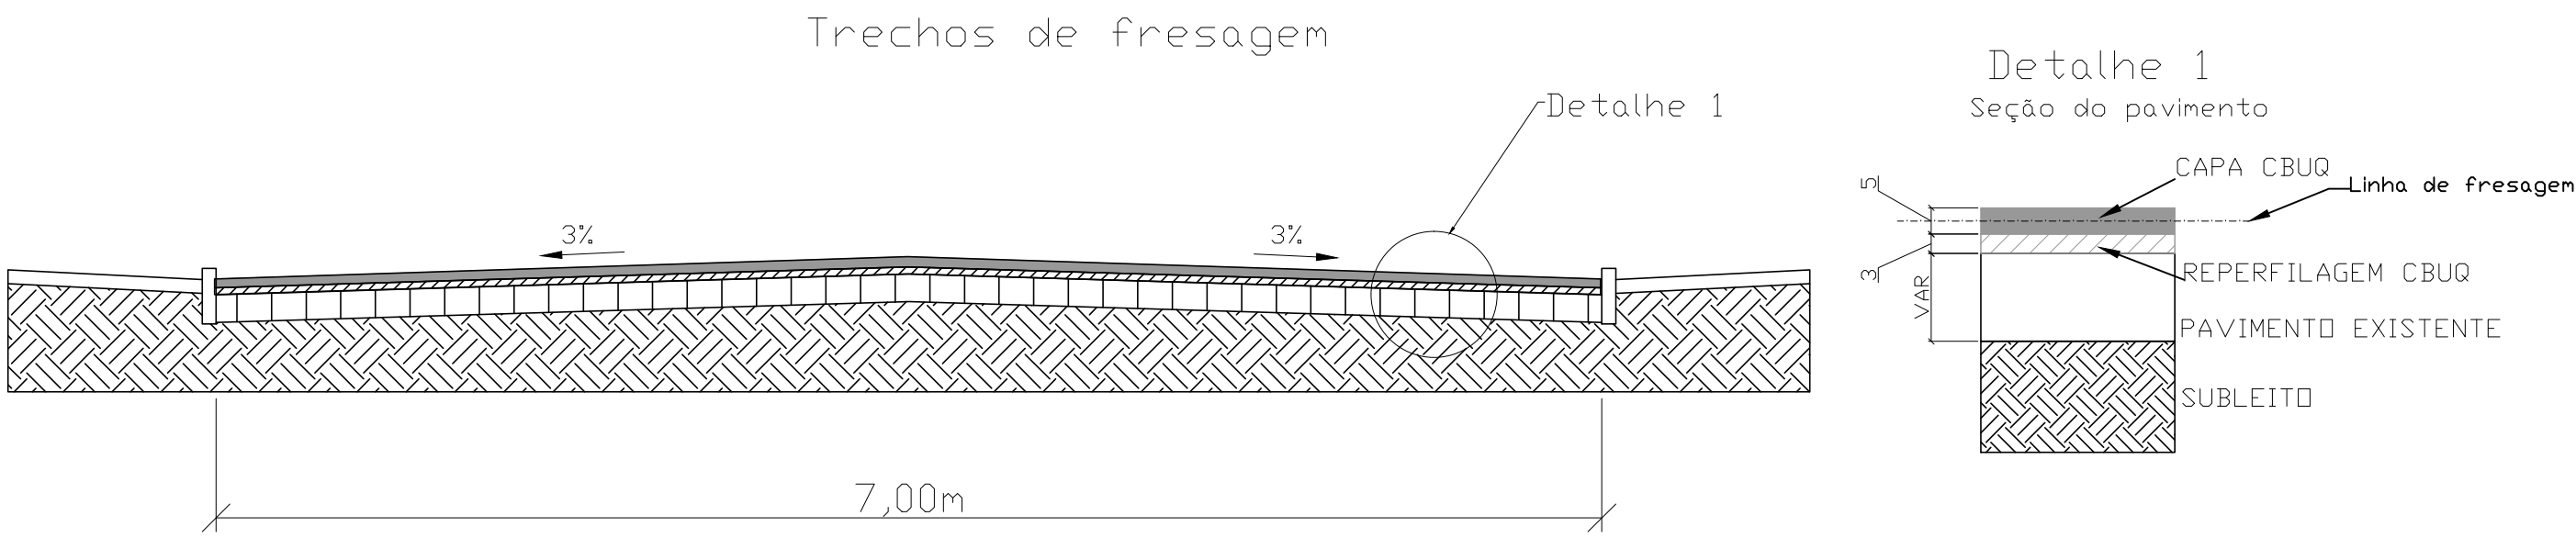

Seções tipo de pavimentação



		PREFEITURA MUNICIPAL DE BENTO GONÇALVES Administração 2025/2028	
obra: RECAPEAMENTO ESTRADA DO VINHO - TRECHO FINAL		data: Dezembro 2025	
ordenação: VALE DOS VINHEDOS		escala: 1/1000	
assunto: PROJETO DE PAVIMENTAÇÃO (2+300 à 4+300)		área:	
responsáveis projeto: Arq. e Urb. Melissa Bertolotti Gauer CAURS: A41559-6		prancha: 02	
responsável execução:		desenho: Nathália Tozi	