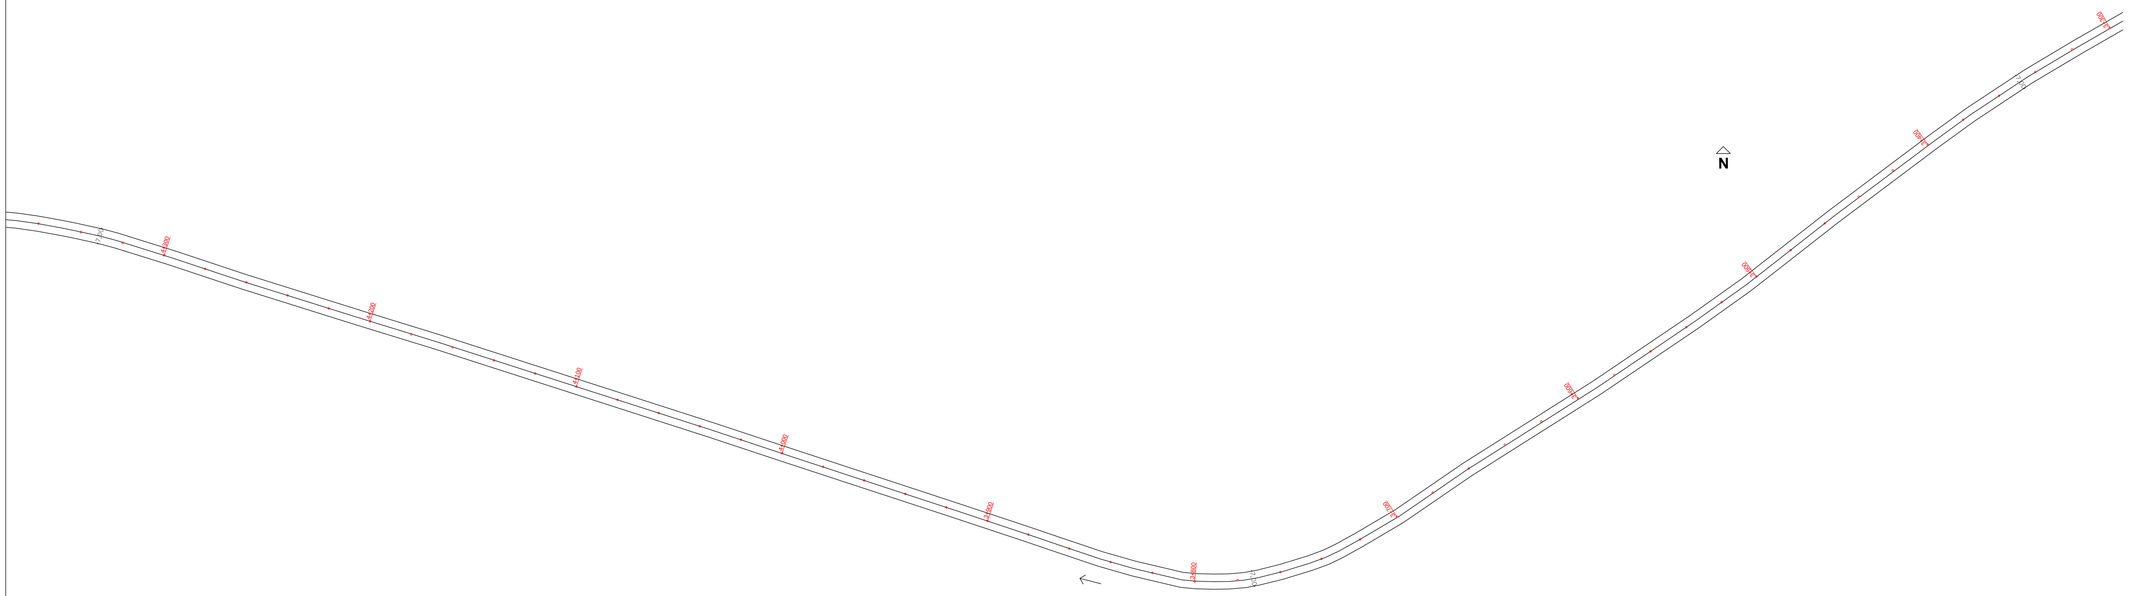

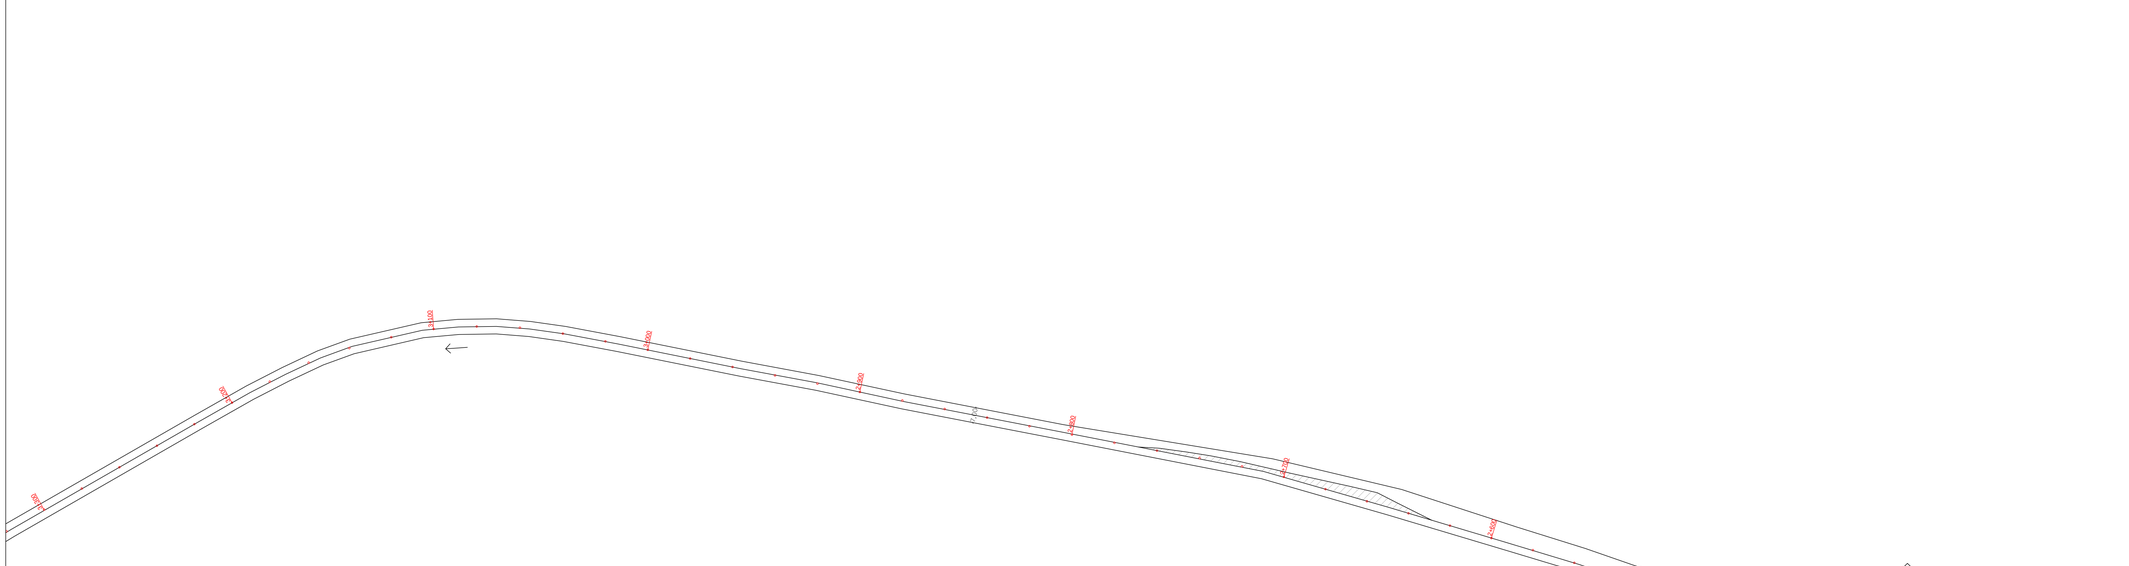

Seções tipo de pavimentação

Trechos de fresagem

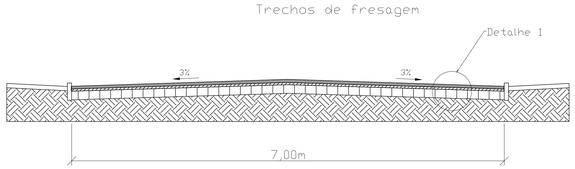

Detalhe 1
Seção do pavimento

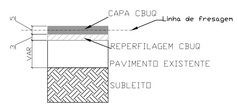

MELISSA BERTOLETTI GAUER:94685436091

Assinado de forma digital por MELISSA BERTOLETTI GAUER:94685436091
Dados: 2025-12-15 15:03:08 -03'00'

PREFEITURA MUNICIPAL DE BENTO GONÇALVES
Administração 2025/2028

obra: RECAPEAMENTO ESTRADA DO VINHO - TRECHO FINAL	data: Dezembro 2025
	escala: 1/1.000
endereço: VALE DOS VINHEDOS	área:
assunto: PROJETO GEOMÉTRICO (2+300 à 4+300)	prancha: 02
responsáveis projeto: Arq. e Urb. Melissa Bertoletti Gauer CAU/RS: A41559-6	
responsável execução:	desenho: Nathália Tosi