




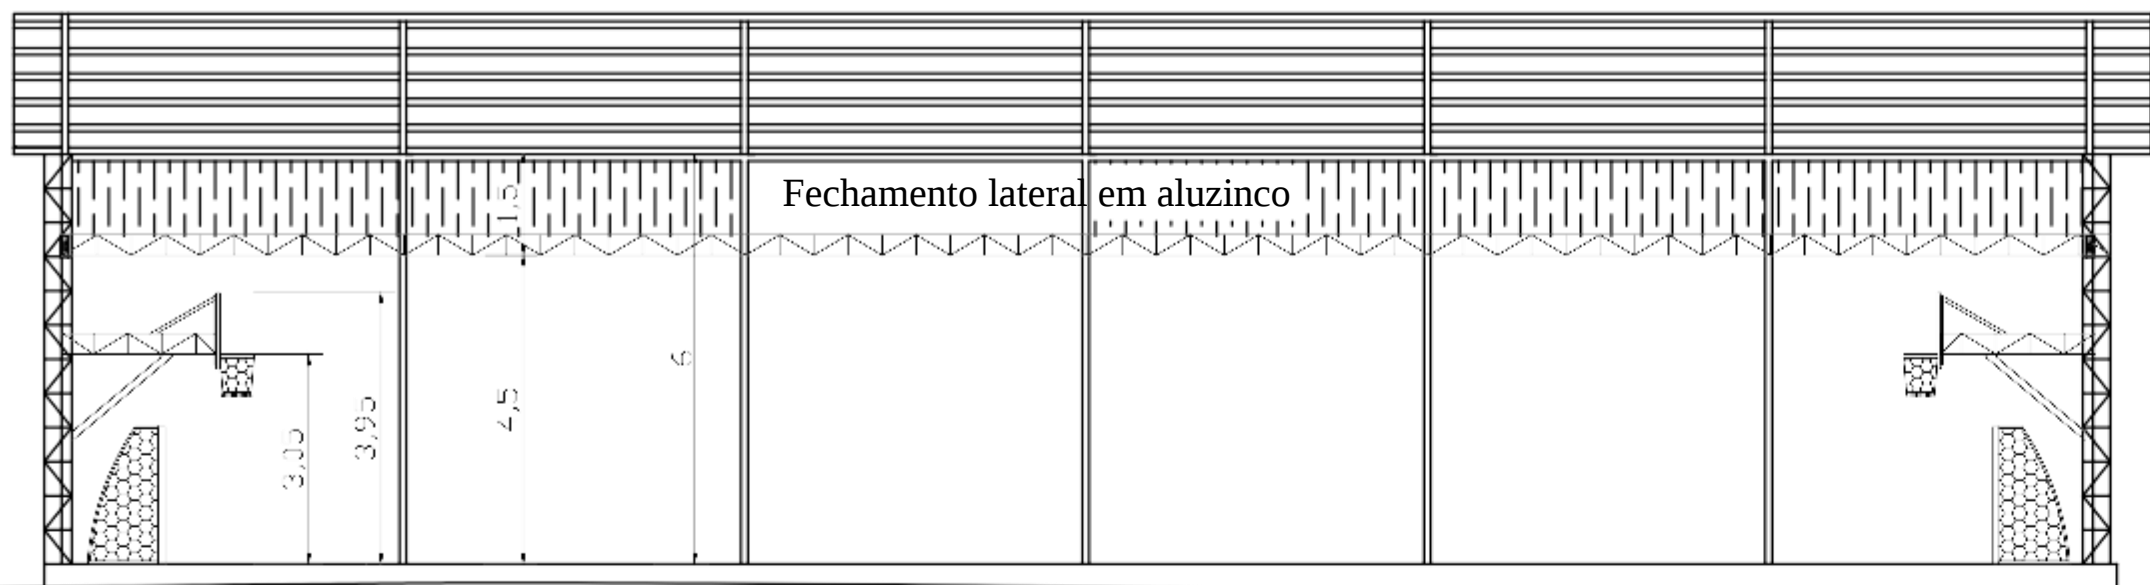

Corte AA

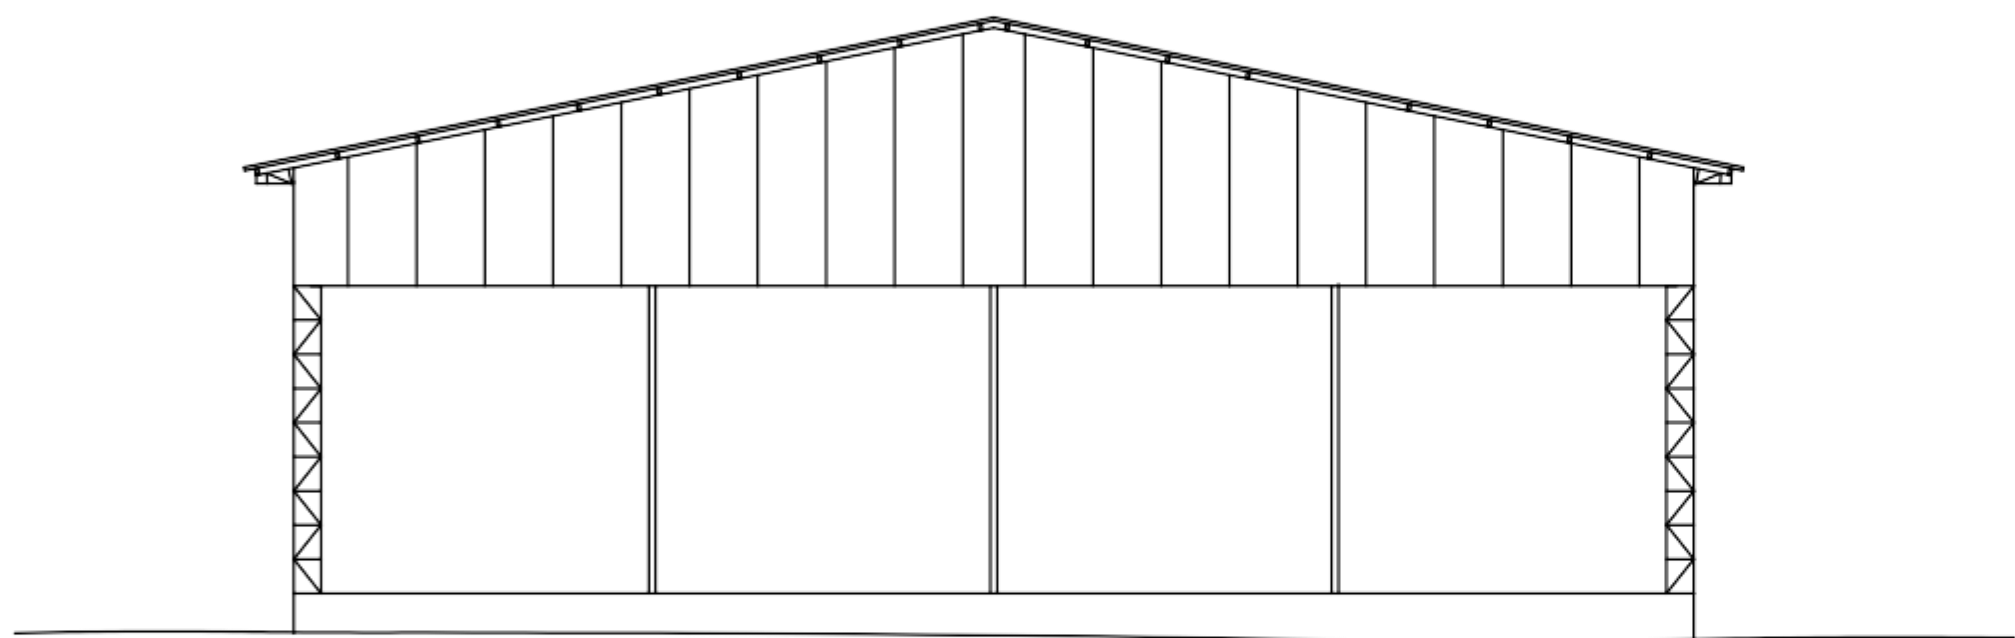

Fachada Frontal

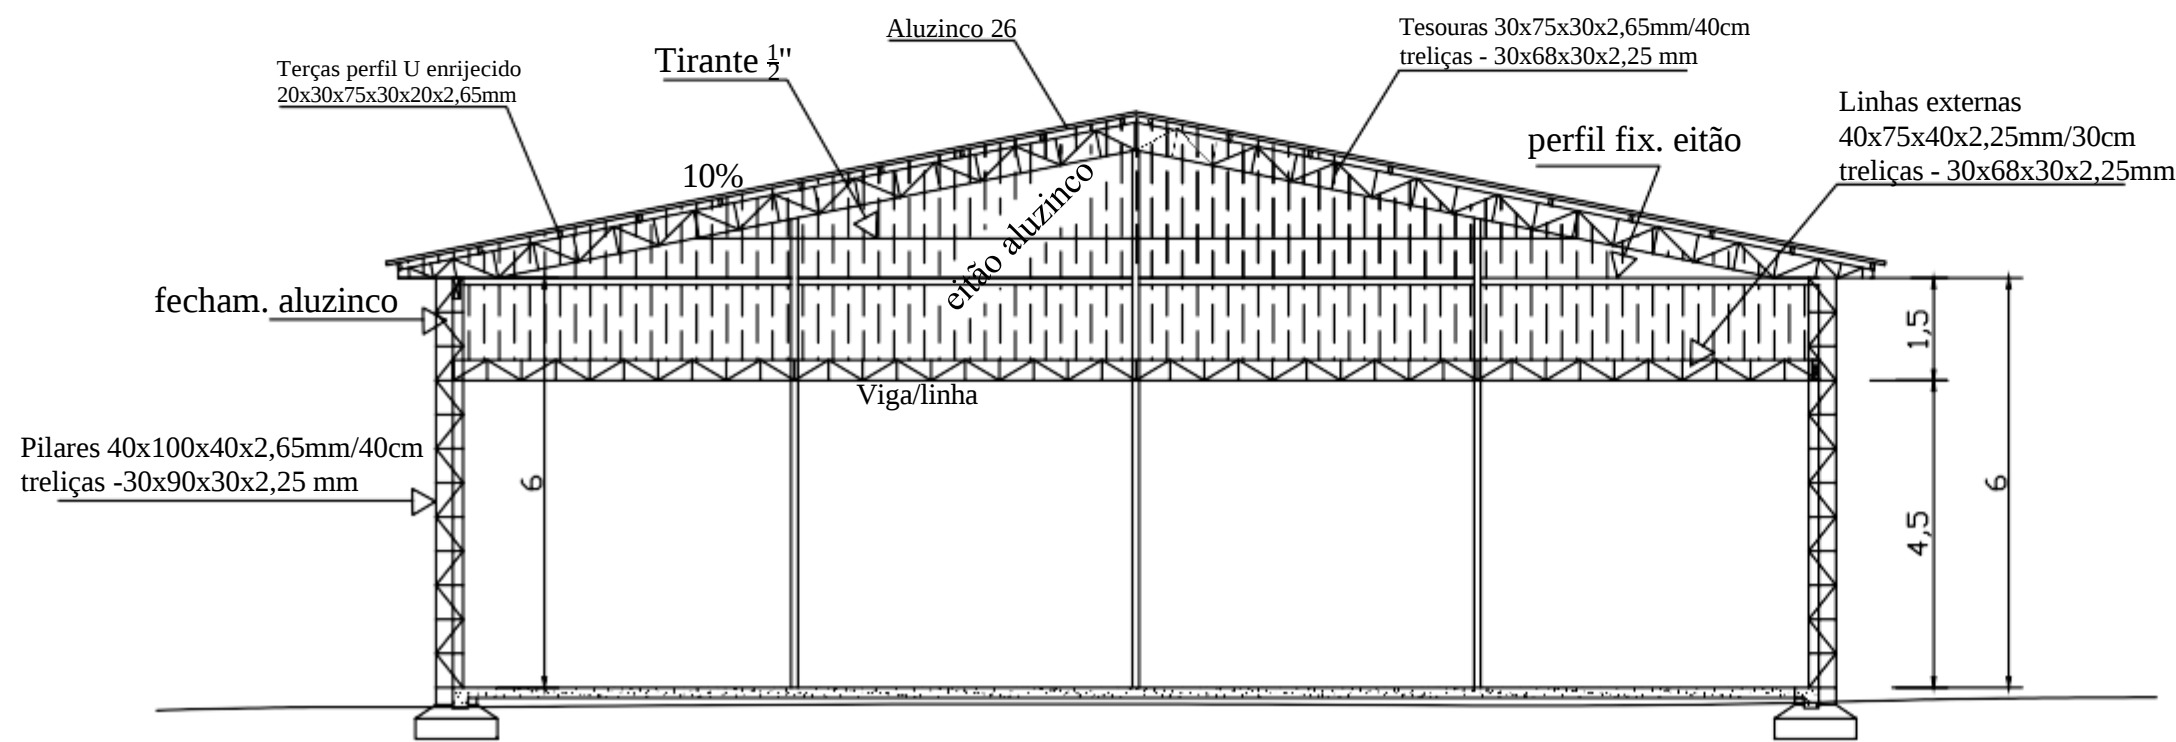

Corte BB

PROJETO DE QUADRA POLIESPORTIVA			
Local: Centro Poliesportivo e Recreativo Alecrim		Conteúdo: Fachada/Cortes	
Data: Março/2026	Área: 600,00 m²	Esc.: 1/100	Prancha: 03
Prefeitura Municipal de Alecrim		Engº Elton Luís Cagliari CREA 102.506	